

4002954

מחוז המרכז
שטח: 6365 מ"ר
לכניס: 2/25
תיקון: מי

נפה: פלג תקוה
עיר: פלג תקוה
גוש: 6354
חלקות: 83, 82, 81
שטח: 6365 מ"ר

בעל הקרקע: מינבך ורולנברג - גלבוע
מאגר התכנית: מאגר אבני ספיר אל שני
תאריך: 7-2-60

לוח הבאורים
גבולות התכנית
הזור והאגודה מדינה
דרך חדשה או הרחבה



מספר הרחוב
קו בנין
רחוב הרחוב
קו בנין מ


לוח השטחים
חלקה מ"א 1: 2943 מ"ר
" 2: 3782 מ"ר
" 3: 140 מ"ר
סה"כ חלקה A: 6865 מ"ר

מקרא
א. בים הרחוב
ב. נחליות
ג. "

מבצע
409/25
45/25

מבצע
455/25

חולצות

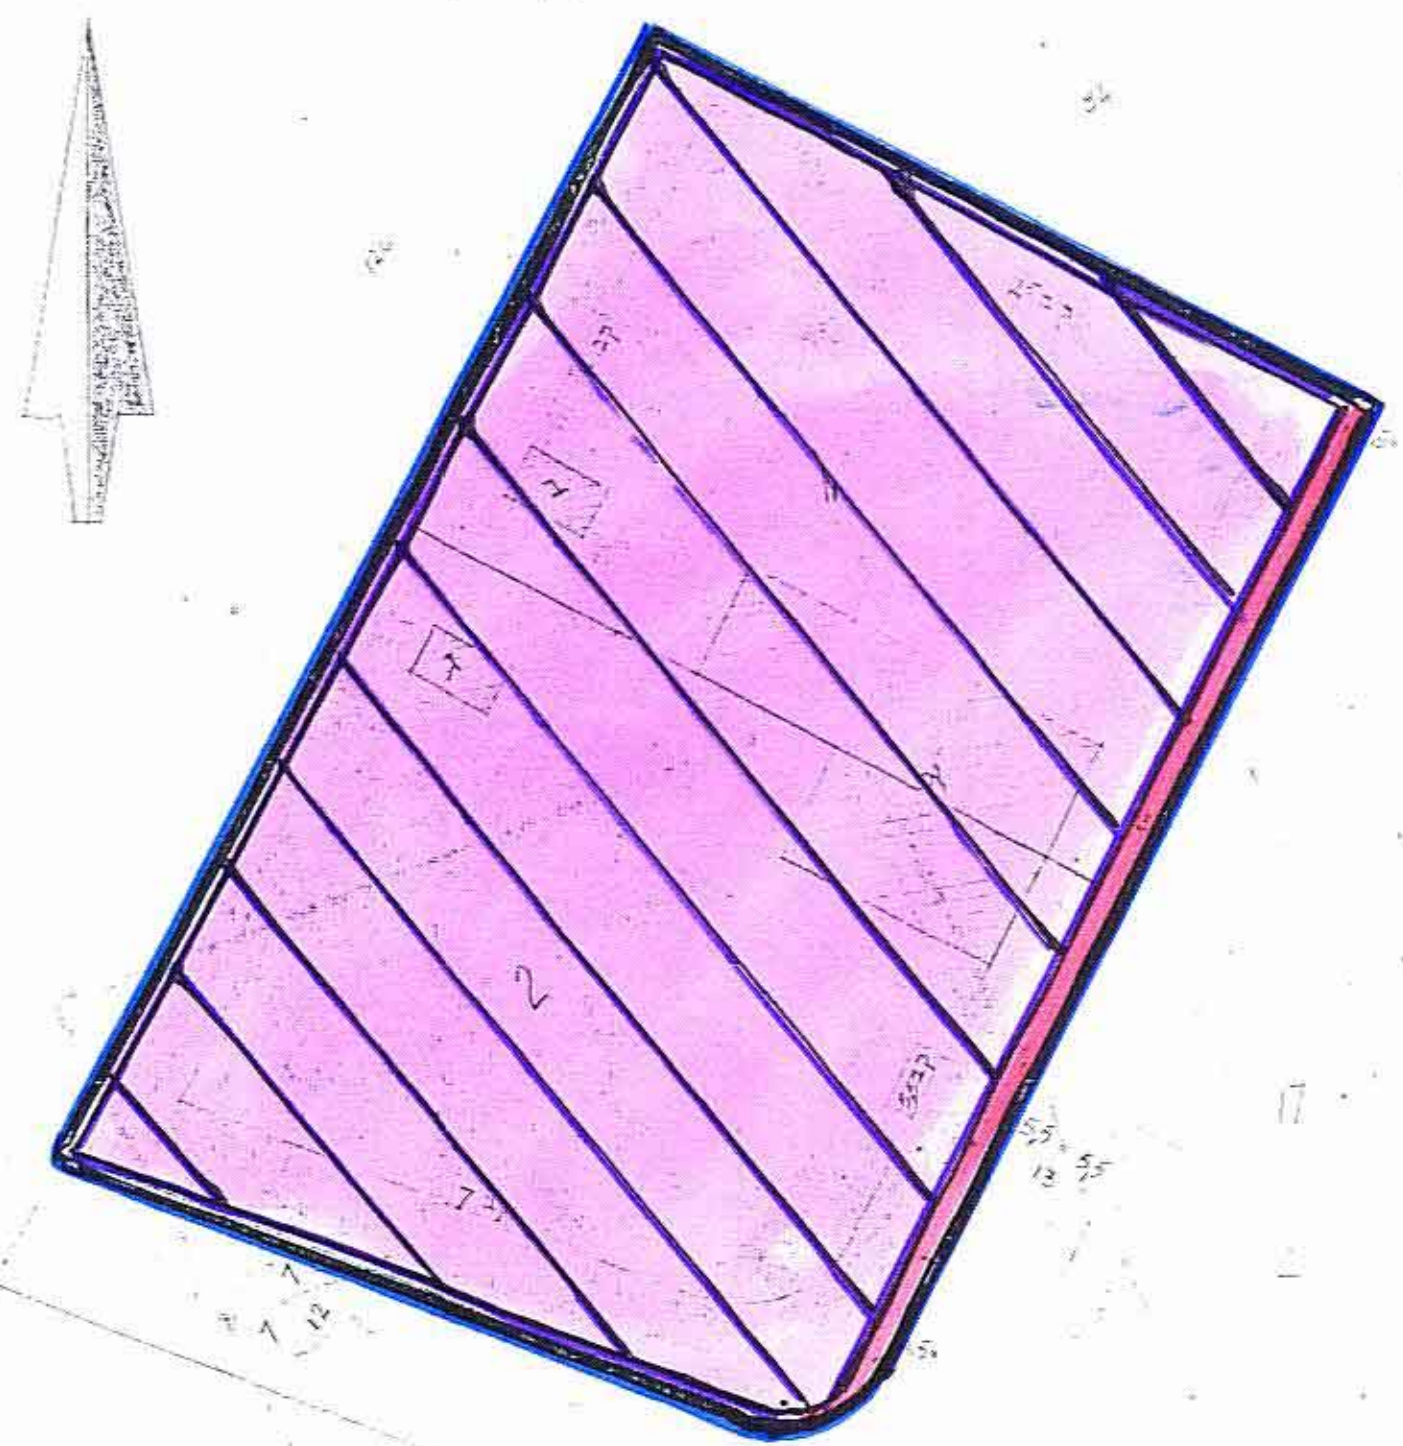

אילוד חלקות

השטח	החלקה
A 2351	51
2006 מ	82
2003 מ	83
6365 מ	סה"כ חלקה A

תושבים המגורים 625: 1

חולצות

בעל הקרקע: מינבך ורולנברג - גלבוע
מאגר התכנית: מאגר אבני ספיר אל שני
תאריך: 7-2-60



הרשום התב"ב 1:5000

מספר חשבוני
פקודת בנין ערים 1936
ועדה טכנית לבנייה ולתכנון ערים
סח"ט המרכז
תאריך: 2/25/60
מס' חשבוני: 98
מחיר: 13-7-60
החליטה: לחתום על תכנית
יחסי: ראש ועדה

מספר חשבוני
מס' חשבוני: 2/25/60
מחיר: 24,160
מחיר: 13-7-60
מחיר: 13-7-60
מחיר: 13-7-60