

PETAH-TIQA TOWN PLANNING AREA

PLAN OF PARCELLATION SCHEME №

אזור בנין עיר פתח-תקוה
מצפה לתכנית חלוקת קרקע מס.

פרוט תכנית בנין עיר
חלוקת קרקע פנימית

DETAILED SUBDIVISION

DISTRICT : LYDDA
SUB-DISTRICT : JAFFA
TOWN : PETAH-TIQA
BLOCK № : 6400
PARCEL № : 28
NAME OF OWNER : GUTTMAN HENRIC-KATZ ITSHAK

מחוז : לוד
עיר : פתח-תקוה
גוש : 6400
חלקה : 28
הבעל : גוטמן הנריך-כץ-יחזק


LEGEND

BOUNDARY OF SCHEME

SEMI URBAN ZONE

PROPOSED ROAD OR WIDENING

EXISTING ROAD

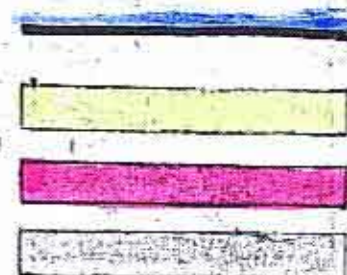

גבולות התכנית
אזור חצי עירוני
דרכים חדשות או הרחבתן
דרכים קיימות

NUMBER OF ROAD
BUILDING LINE
WIDTH OF ROAD

CALCULATION OF AREA

DESCRIPTION

PARCEL №

AREA

1770 m²

1750 "

1250 "

1250 "

1250 "

1250 "



ROAD

TOTAL

4969 "

8739 m²

כוח השטח

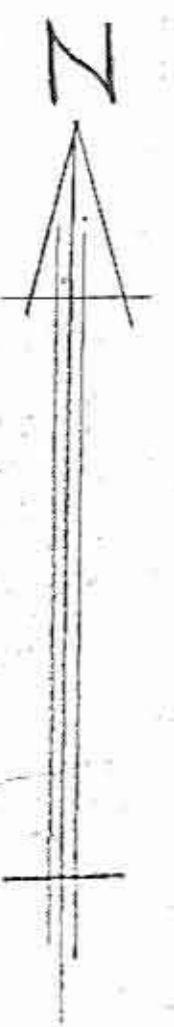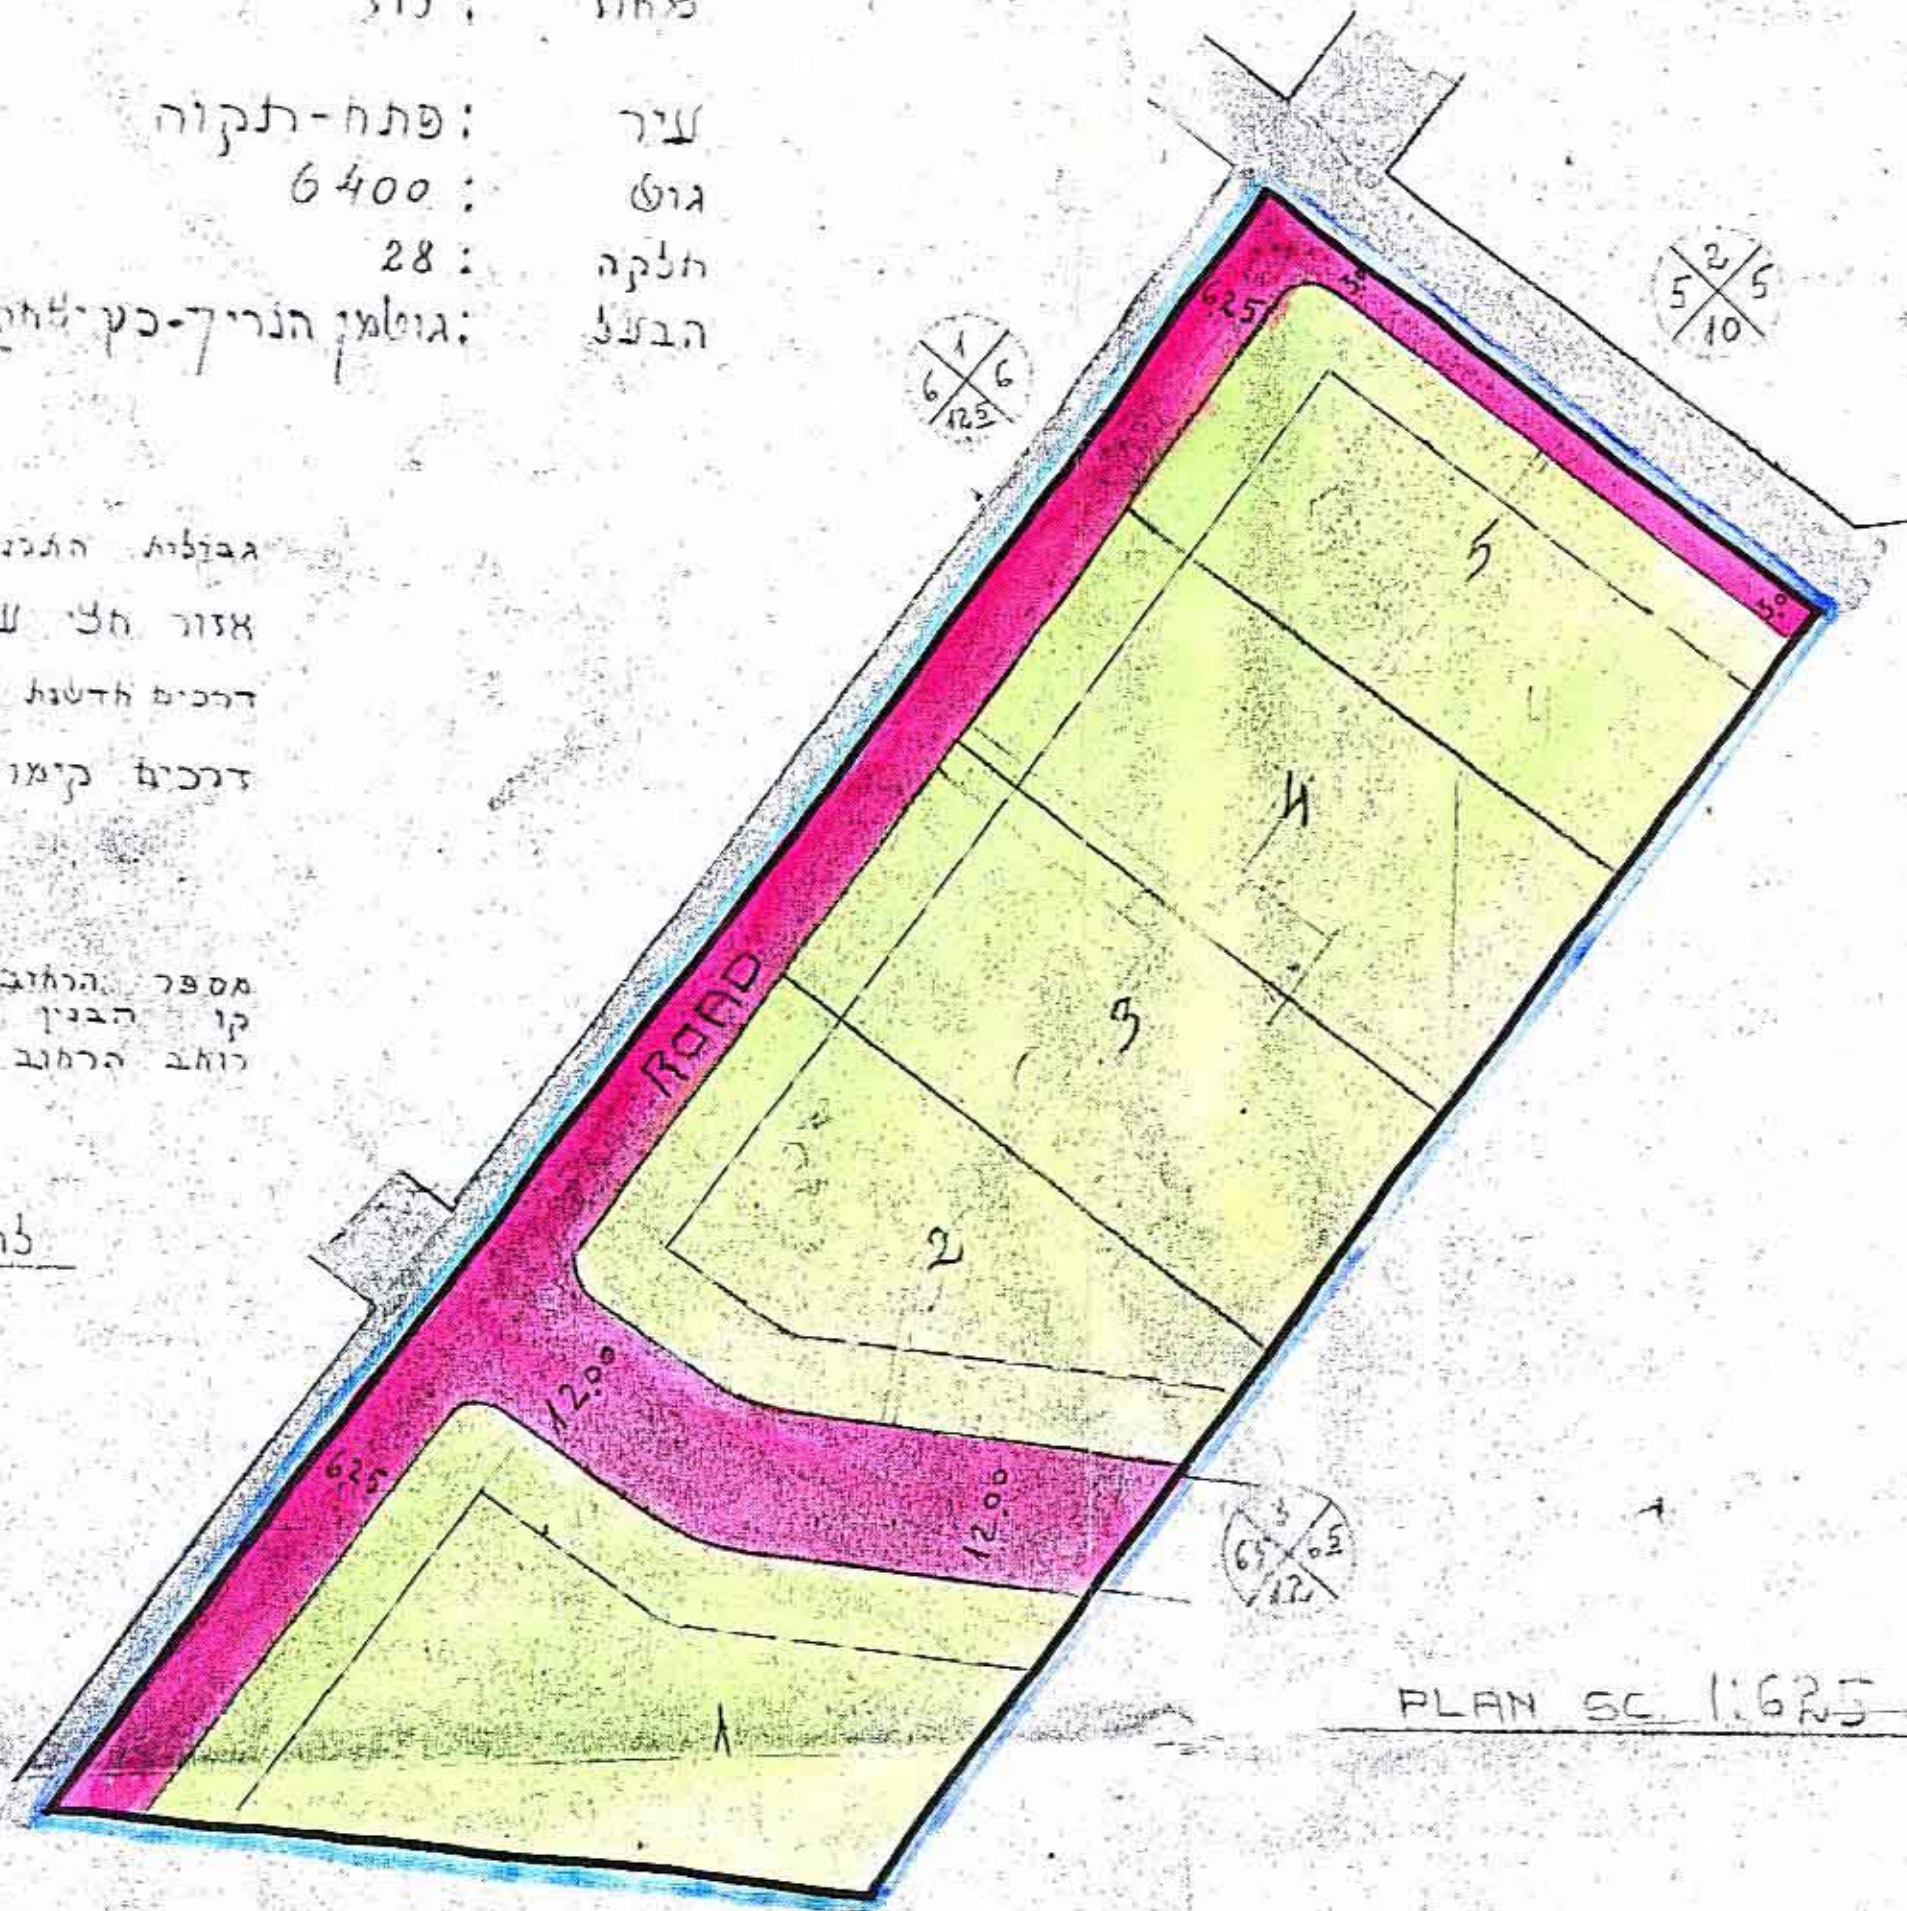

PLAN SC 1:625

STAMPS

חותמות

הועדה המקומית לבנין ועירייה
פתח-תקוה
תכנית פרצלציה מס' 229
כשישמה ה' 12 של הוועדה המקומית לבנין ועירייה
יום 22.3.52 התקבלה מס' 229
החלטת הוועדה המקומית לבנין ועירייה

סקודה בנין ערים 1936
מס' 229/מ-1
תאריך 22.3.52
החלטת הוועדה המקומית לבנין ועירייה
לשם תכנית הפרצלציה מס' 229
החלטת הוועדה המקומית לבנין ועירייה

סקודה בנין ערים 1936
מס' 229/מ-1
תאריך 22.3.52
החלטת הוועדה המקומית לבנין ועירייה
לשם תכנית הפרצלציה מס' 229
החלטת הוועדה המקומית לבנין ועירייה



SITUATION MAP SC. 1:5000

SIGNATURE OF
OWNER
SIGNATURE OF
DESIGNER
M. F. H. 1952