


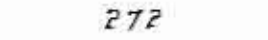
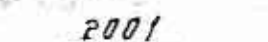



**מרחב תכנון מקומי דטננה**


**תכנית מתאר מס' דט/ו/18**

שינוי לתכנית מתאר דט/ו/א ותכנית מס' דט/ו/18 א


מחוז :	המרכז
נפה :	פתח תקווה
ישוב :	דטננה
גוש :	751
חלקה :	272
שטח :	5,518
היוצא :	הוצעה המקומית לתכנון ובניה דטננה
הבטלים :	עידית דטננה
קנ"מ :	1:525

**מקרא :**

	גבול התכנית
	מט' חלקה קיימת
	מט' חלקה מוצעת
	דרך משולבת מוצעת
	שטח לבנין ציבורי
	אזור מגורים א'

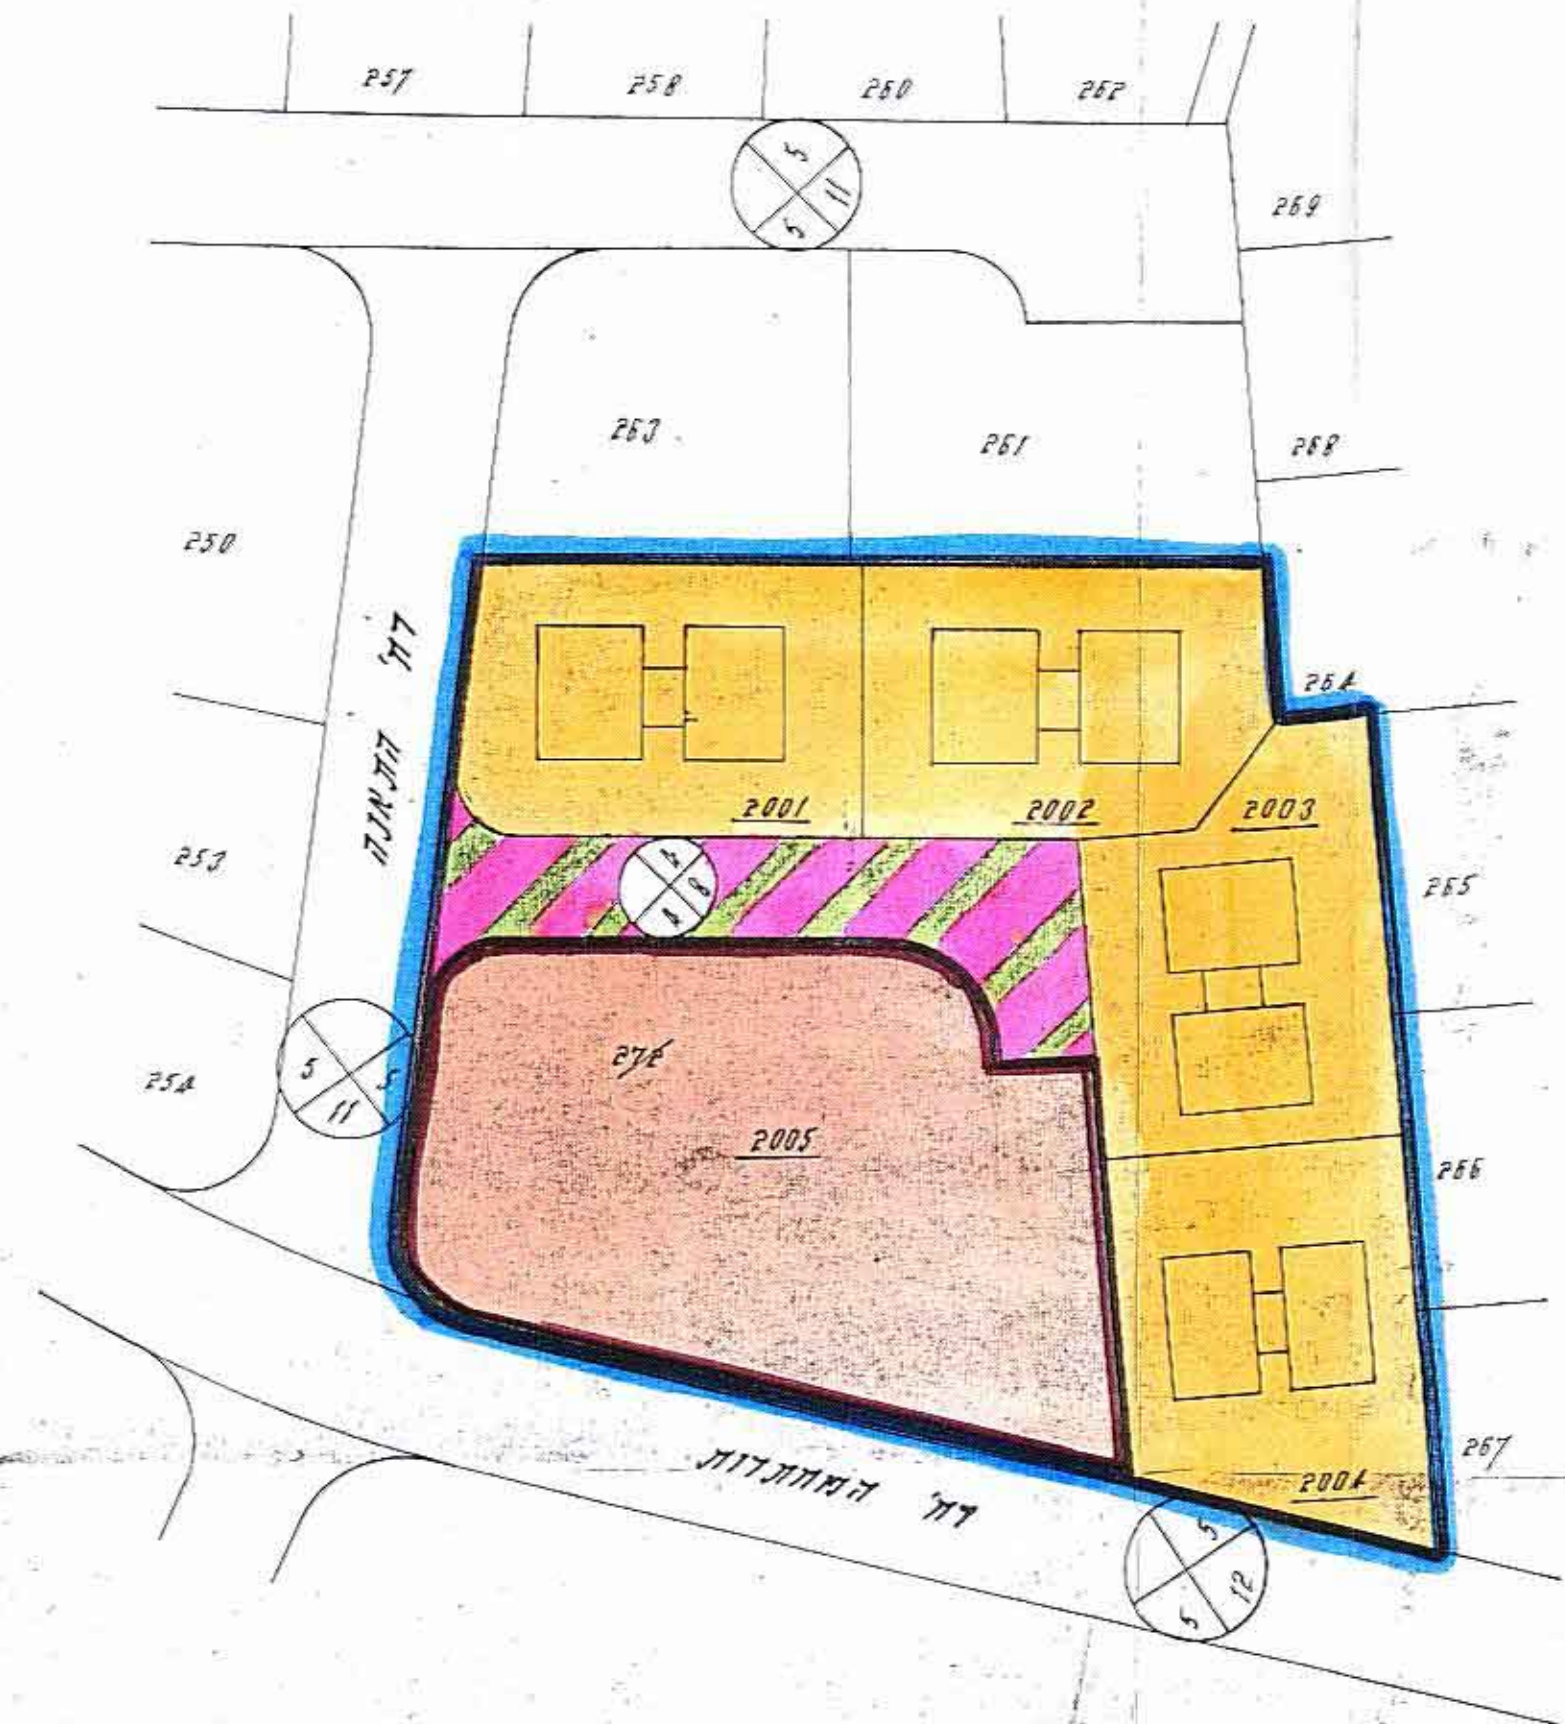

ממצא מוצע

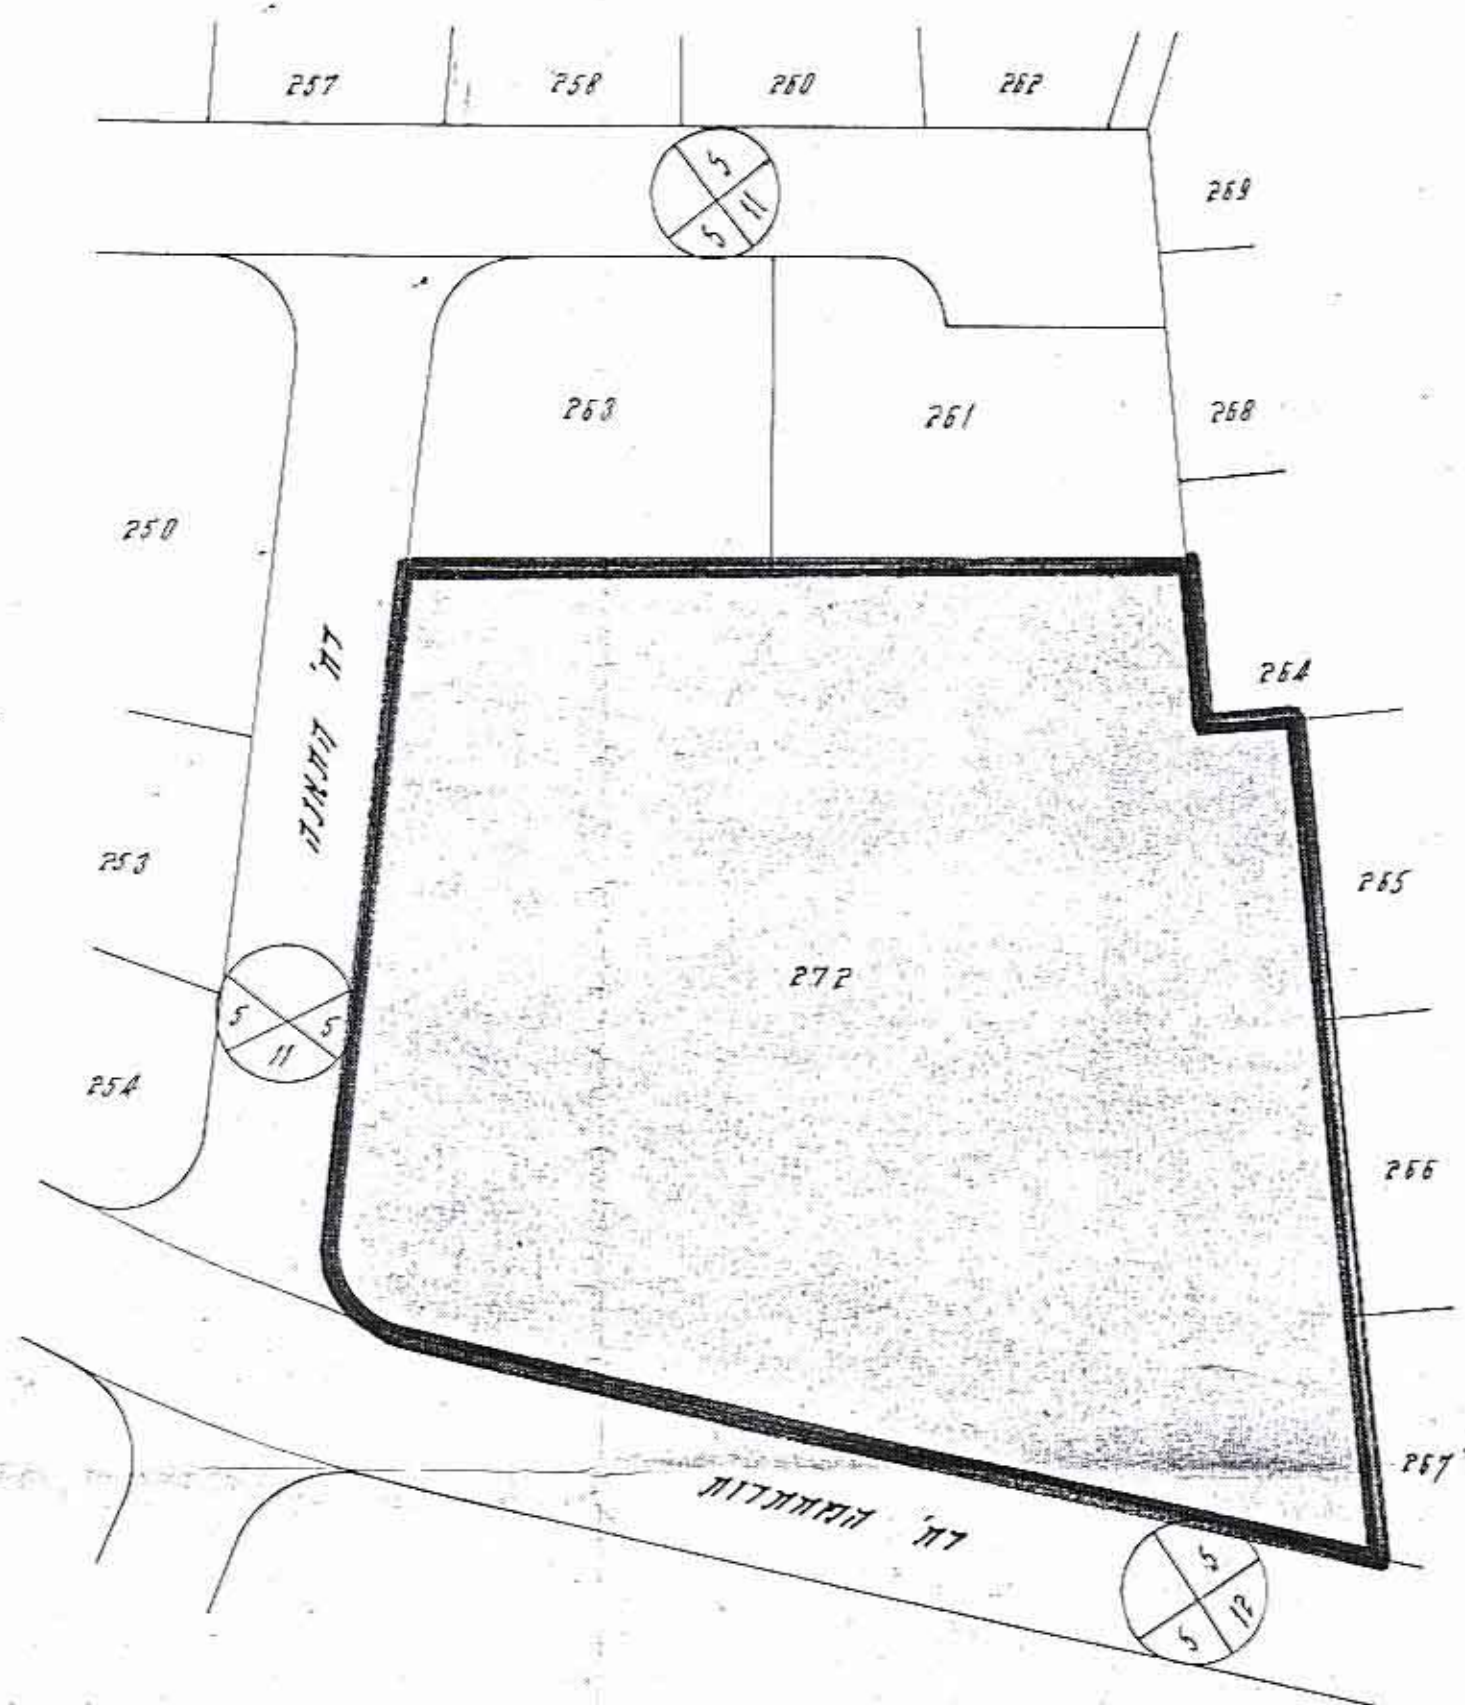

ממצא קיים

**שטחי שטחים**

ממצא מוצע	ממצא קיים
מט' חלקה שטח בולד	מט' חלקה שטח סול
מגורים א' 750	2001
מגורים א' 750	2002
מגורים א' 750	2003
מגורים א' 750	2004
מ.צ.מ. 2000	2005
777 510	2006
שטח 5,518	שטח 5,518



מקומה של דטננה, קנה מידה 1:5,000

חוק התכנון והבניה תשכ"ה-1965  
 מוצעה מקומית לתכנון ולבניה דטננה  
 תכנית: דט/ו/18  
 כריכה מס' 7/86  
 סיום 15.4.86  
 הודעת:   
 מוכר:   
 יושב ראש: