


אזור בנין עיר בתחילת תקופה

מספר תכנית חלוקת קרקע מס 322
פרוט תכנית בנין עיר
חלוקת קרקע פנימית

322

מחוז: תל-אביב
עיר: סת-תקופה
נוש: 6365
חלקה: 56
הבעל: עב זלבורד

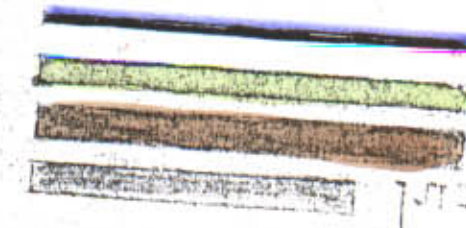


גבולות התכנית
דרכים קיימות
דרכים חדשות אוהכנתות




מספר החומה
קו הגבול
יחיד המדידה

תרשים המכרש 1:500

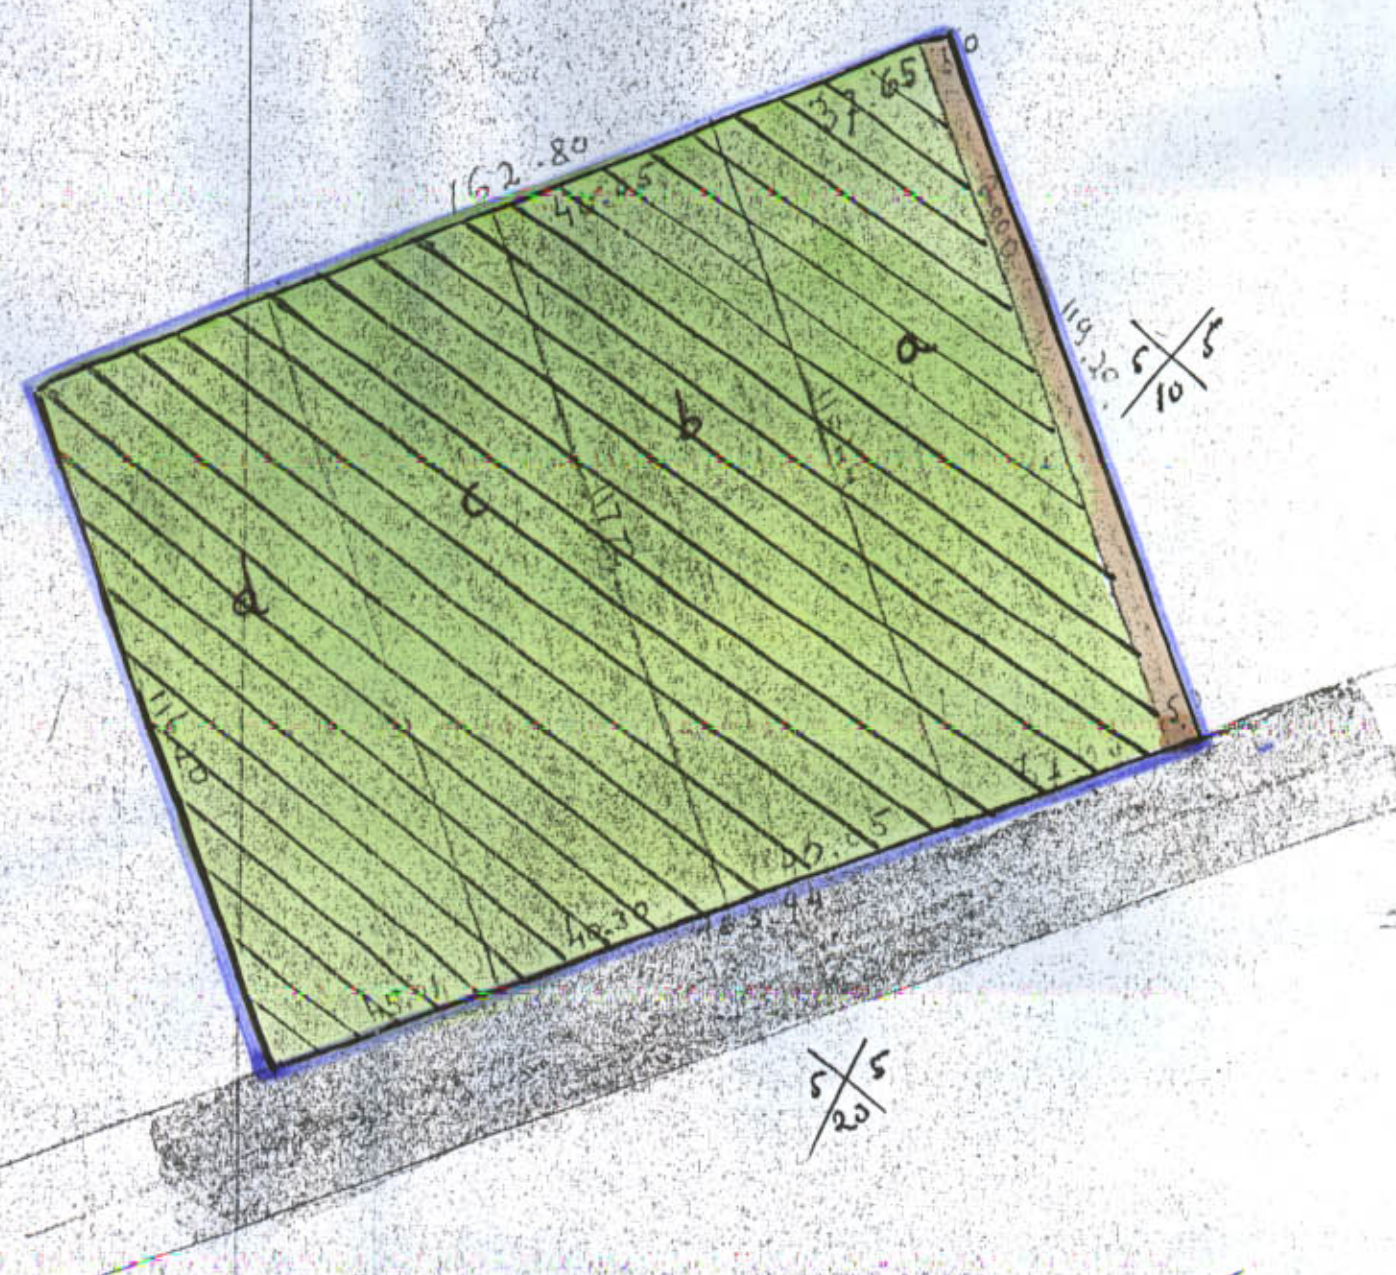

חלקה	מס	שטח	מ
a	4471		
b	4730		
c	4730		
d	4730		
	596		
סה	19257		

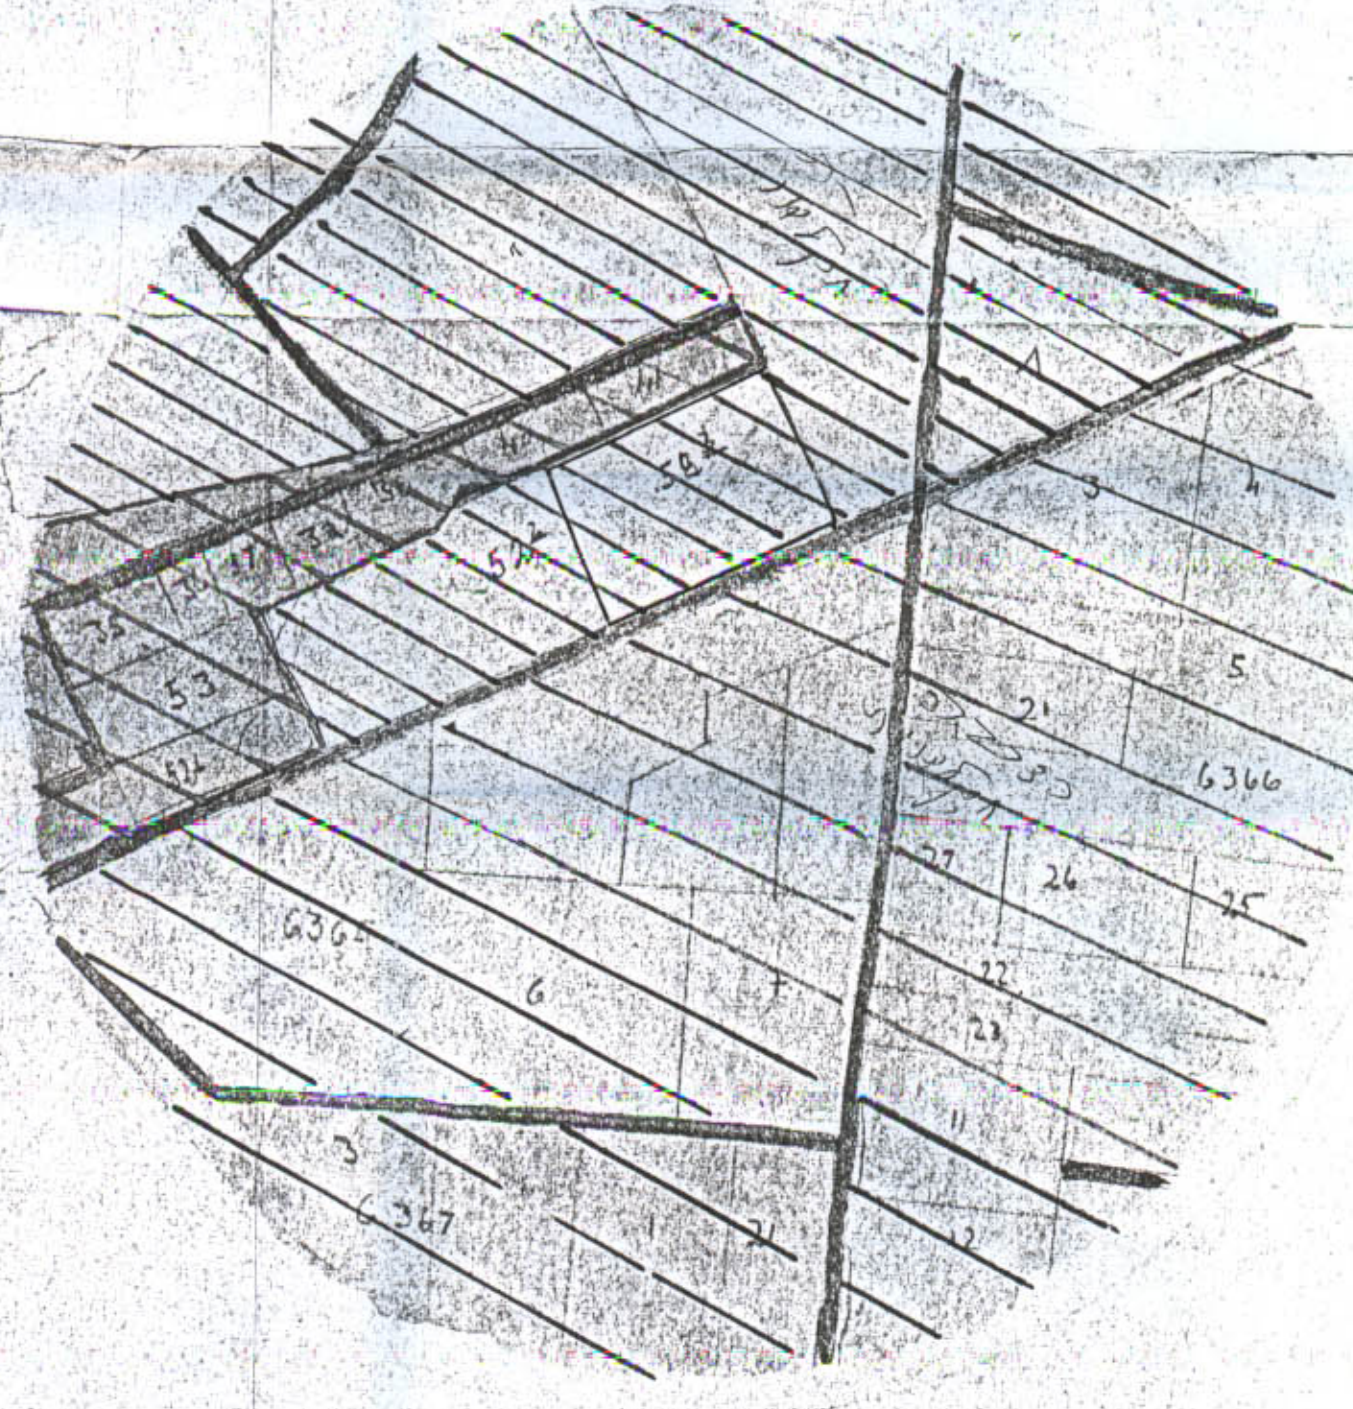

תרשים הסביבה 1:5000

וועדה המקומית לבנין עיר
ס. וועדה
תכנית כרמלית מס 322
תשיבנה ה-49 של וועדה זו תחילת לבנין 1951
תיום 30.5.51
העדה המקומית לבנין עיר

פקודת בנין עיר, 1936.
מס. תכנית עיר 322
תכנית 322
הועדה המקומית תשיבנה ה-49
מיום 23 ביוני 1951
לחכמת הקובע לעיל.
תיום תחילת לבנין 1951
תיום תחילת לבנין 1951

פקודת בנין עיר, 1936.
מס. תכנית עיר 322
תכנית 322
הועדה המקומית תשיבנה ה-49
מיום 23 ביוני 1951
לחכמת הקובע לעיל.
תיום תחילת לבנין 1951
תיום תחילת לבנין 1951

חתימות

ד"ר דקל

מזכיר הרשות

11.11.50