


המחוז: המרכז
מרחב תכנון נתניה
שנתי תכנית מפורטת כח/379/7
הנלה: השרון
העיר: נתניה
הגושים: 8323 8322 8315
החלקות: [107-112] [65-68, 207, 209] [40-46, 57-63, 89-97]
היוצם: הועדה המקומית לתכנון ולבניה
המבצע: - - - - -
המתכנן: משרד מהנדס העיר
בעל הקרקע: אחיון דוד ואחרים
השטח: 41,000 בערך
קנה מידה: 1:2500

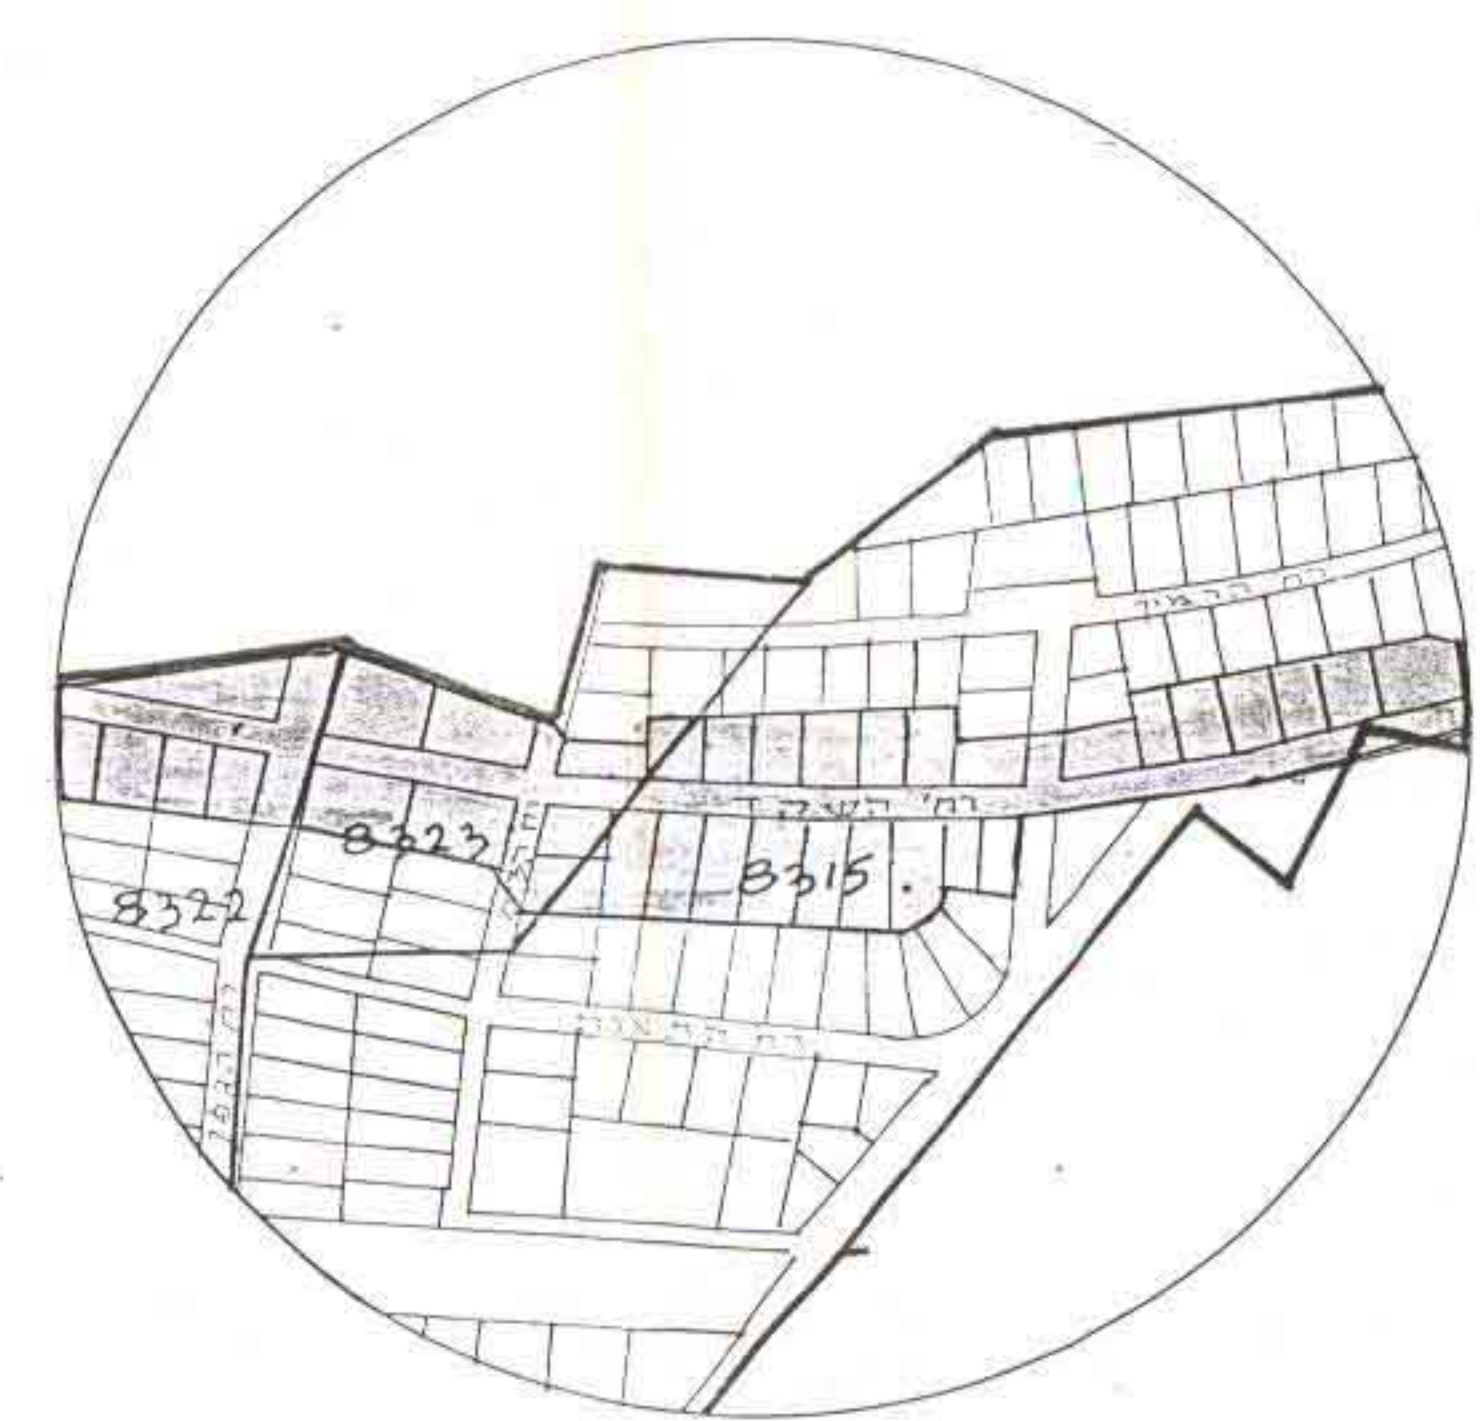

מקרא
גבול התכנית
אזור מגורים ג'
דרך קיימת
סמון הרחוב

תרשים הסביבה 1:5000

18.5.66

משרד הבניה
חוק התכנון והבניה תשי"ז
מס' 57
התכנית מס' 7/379/א
הועדה המקומית לתכנון ולבניה
מיום 22.9.67
לחתימת המשרד לעיל
שם מנהל כלל לתכנון
שם ראש הוועדה

חוק התכנון והבניה תשי"ז - 1965
הועדה המקומית לתכנון ולבניה
ועדת המעורבות לתכנון ולבניה
א ו ש ר
בשיבוע מס' 2 סיום 24-3-66
מנהל
דשיון מס'