

תכנית בנין עיר רע/ו/68א'
שינוי לתכנית רע/ו/68

מחוז	:	המרכז
נפה	:	פתח תקוה
ישוב	:	רעננה
גוש	:	6580
חלקות	:	53, 54
שטח התכנית	:	3,549 מ"ר
בעלים	:	שונים
היזום	:	ועדה מקומית
קנ"מ	:	1 : 500


משרד הפנים
חוק התכנון והבניה חשכיה - 1965

תחב חכנון מקומי
מס' 9/4
תאריך 9/7/80
החליטה לתת חוקה
מכונת התכנון והבניה
י"שכ ראש העירקה

מקרא

- | | |
|---|-------------------|
|  | גבול חכמים |
|  | אזור מגורים מיוחד |
|  | דרך קיימת |
|  | שטח לבנין ציבורי |
|  | בנין להריסה |


תרשים המציגה נתונים 1:2500

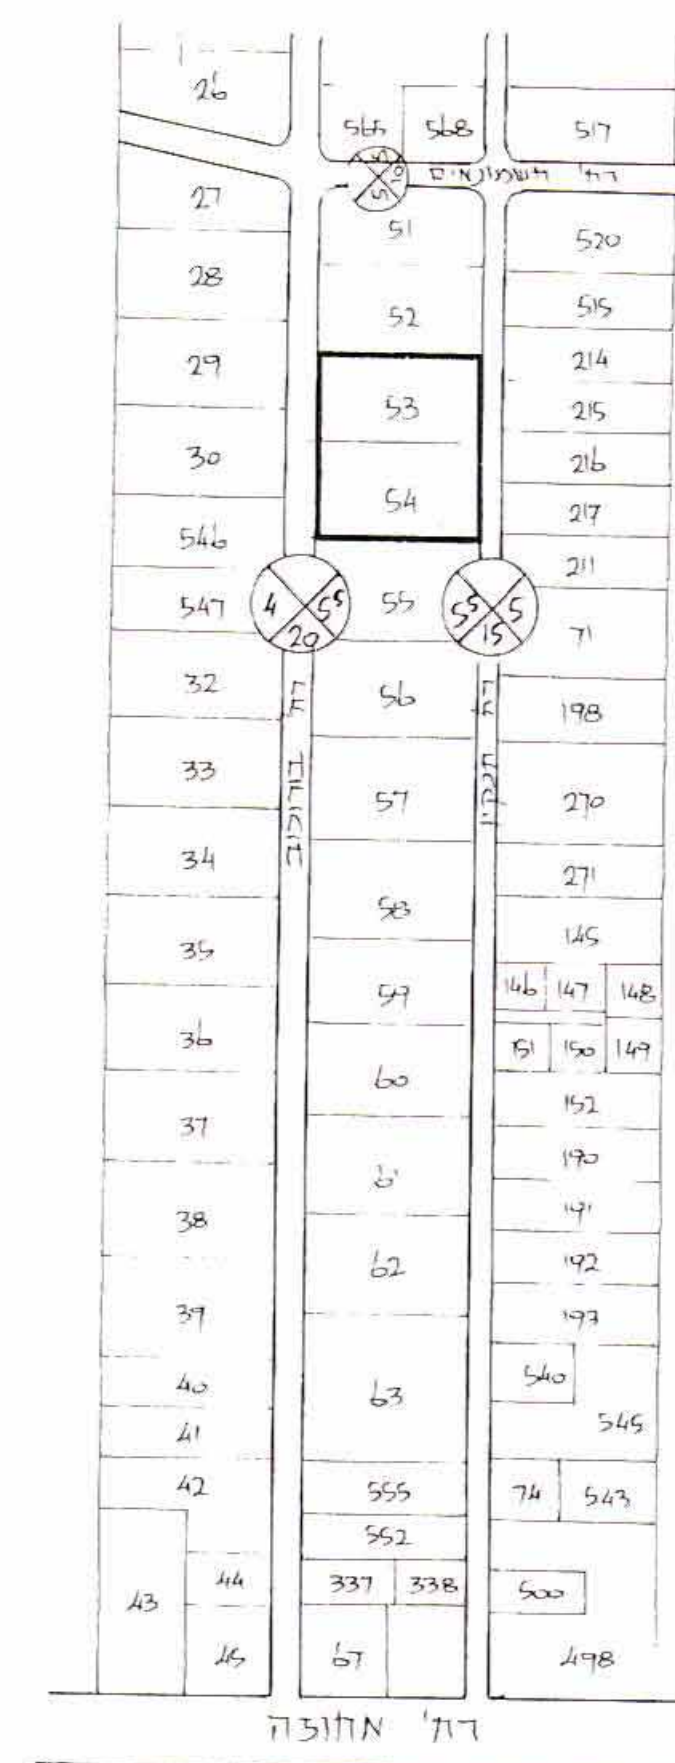


7-10 11/92
23. 9. 78 212 23/78 212 23
SAYIN, NUS ALANER - 61110

WEDNESDAY 7/11/92

[Signature]

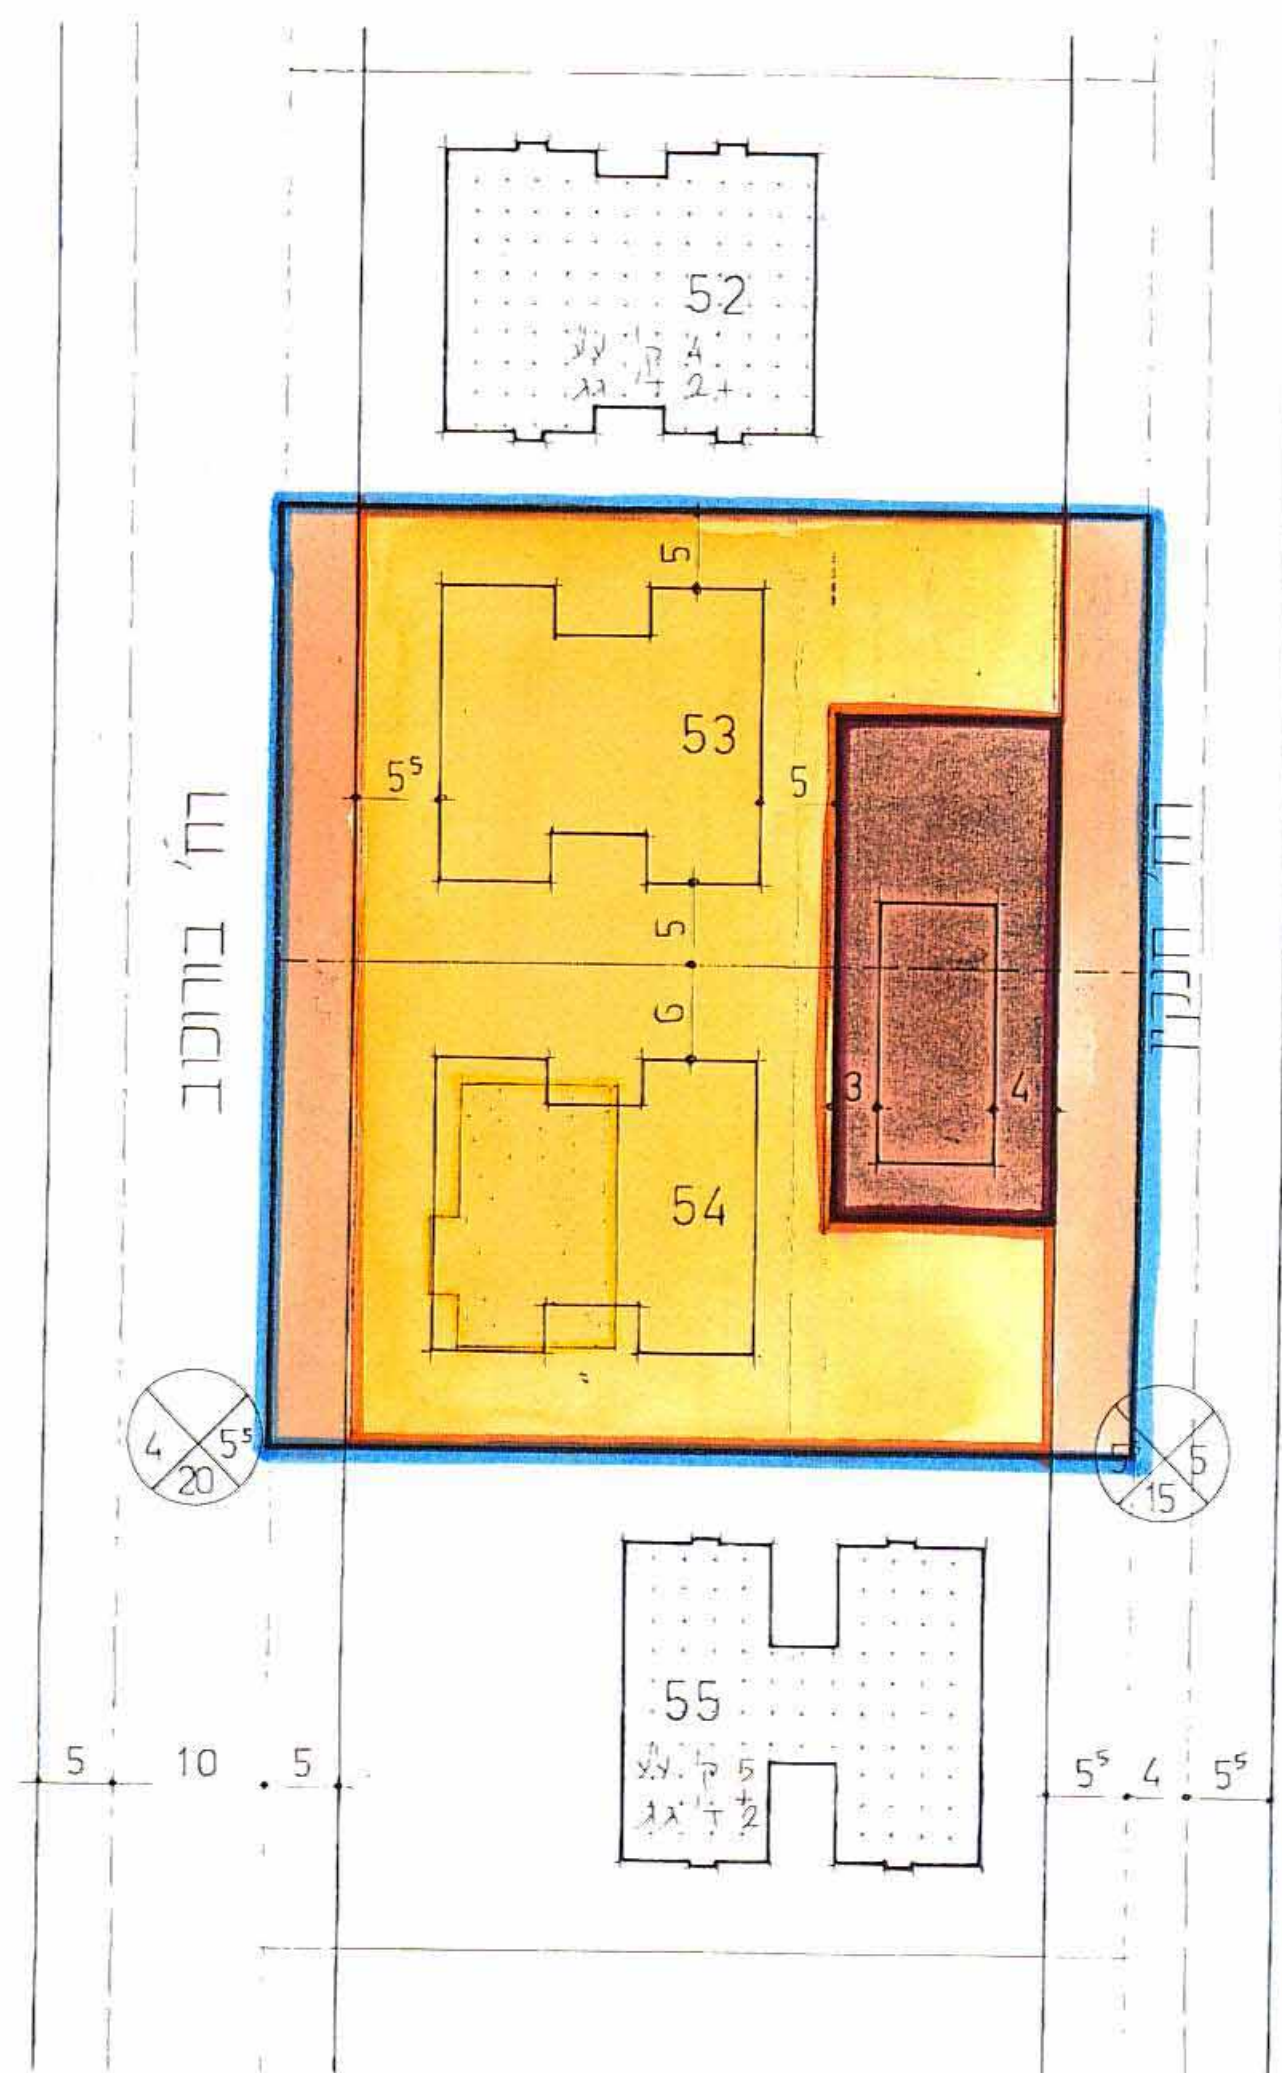

מצב מוצע

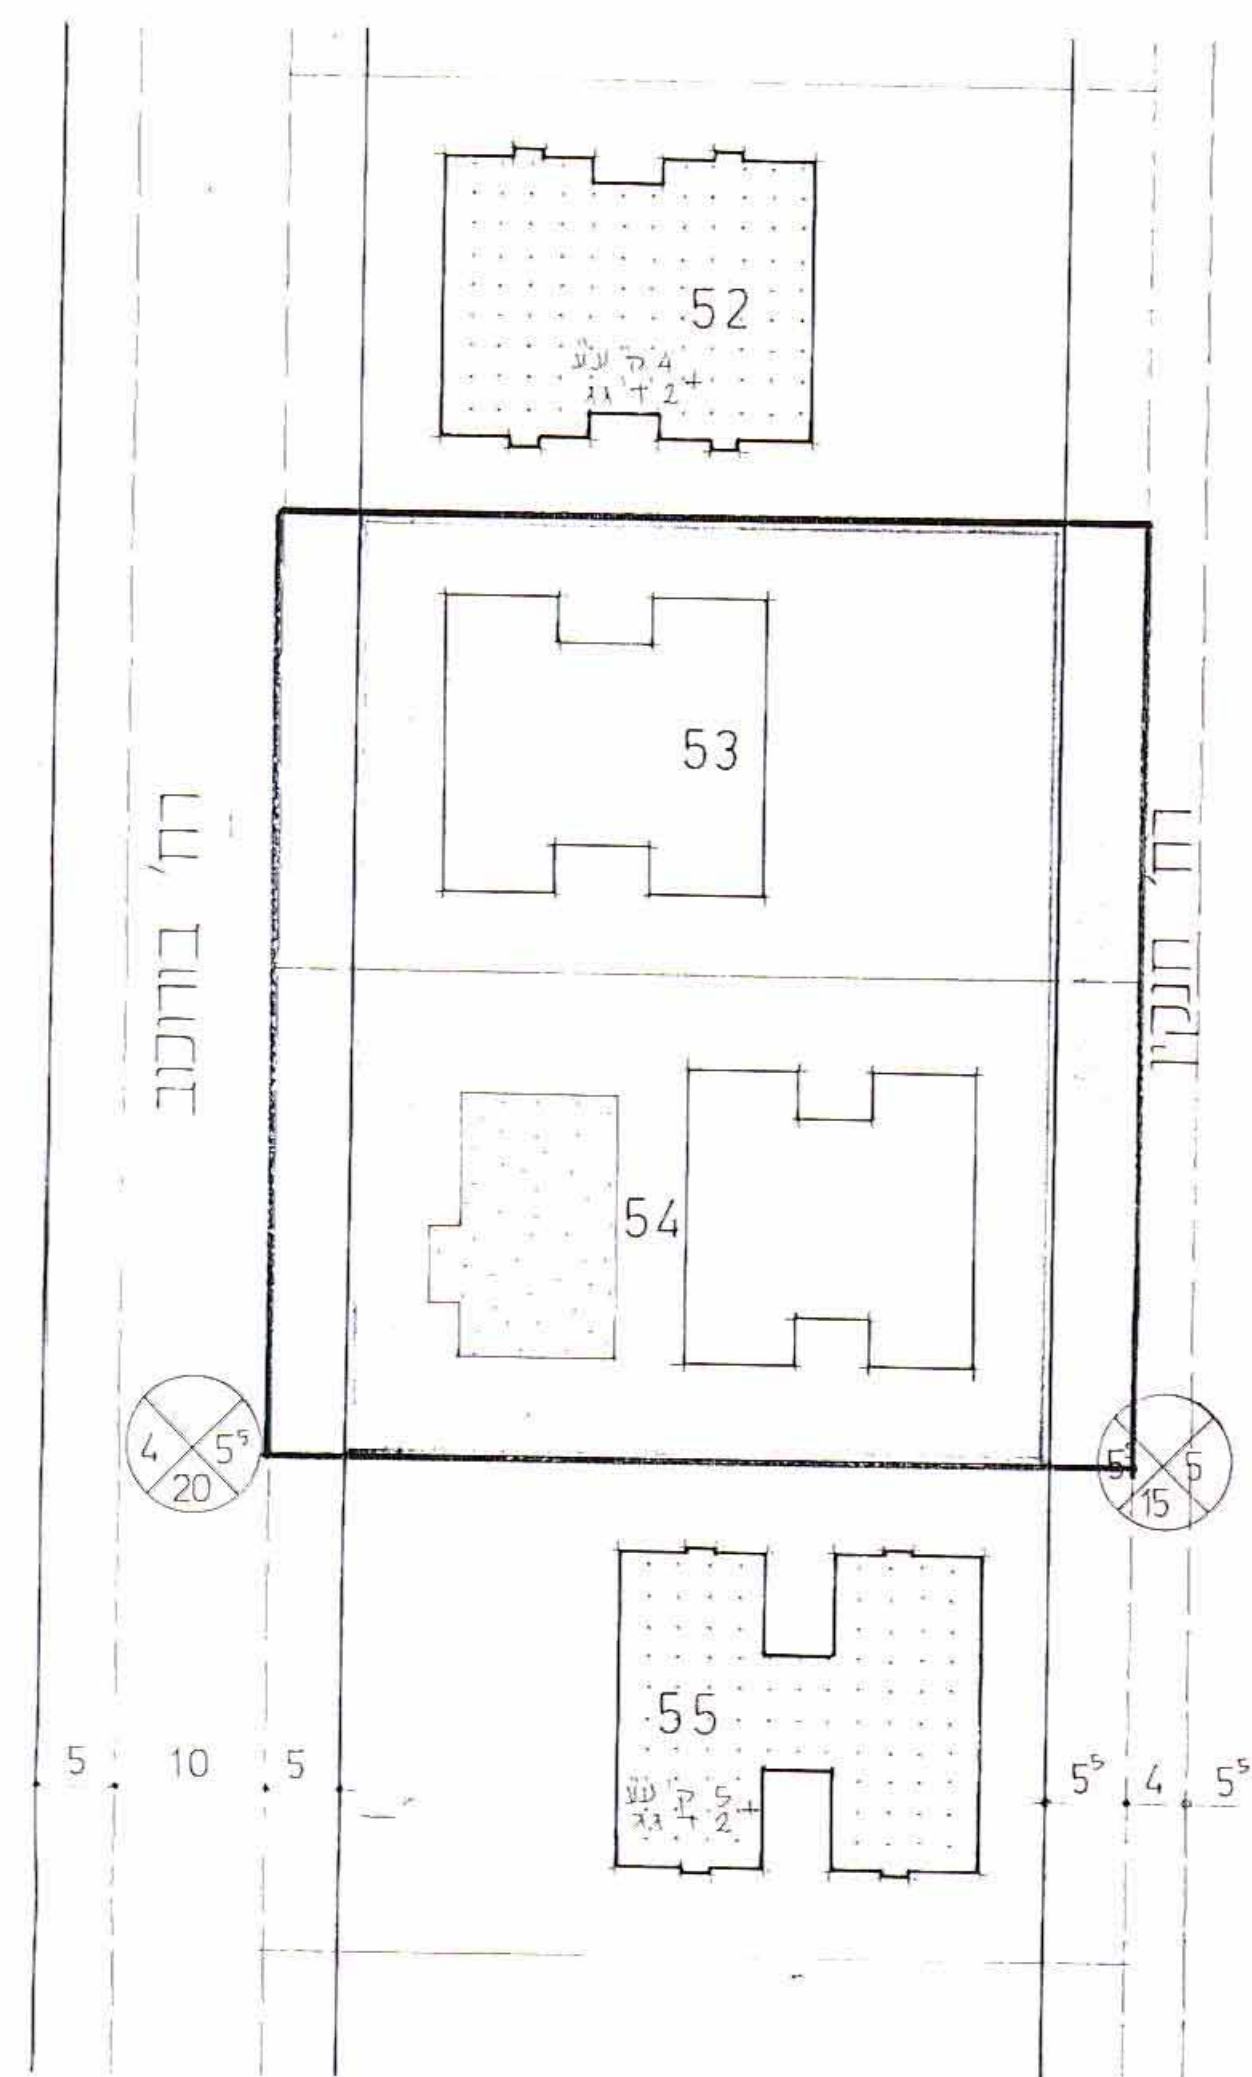

מצב קיים

טבלת שטחים

מצב קיים			מצב תוכנית		
שטח חלקה	שטח במ"ר	שטח ע"פ תוכנית	מ"ל חלקה	שטח במ"ר	שטח תוכנית
53	1,647	1,388	53	1,139	לגורים מיוחד
		311		311	הרחבת דרך
		—		250	ט.ב.ז.
54	1,850	1,511	54	1,263	לגורים מיוחד
		339		337	הרחבת דרך
		—		250	ט.ב.ז.
	3,547	3,547		3,547	