


תכנית בנין עיר כוס רע/1/110 א
 שינוי לתכנית כותאר רע/1/110 ו לתכנית רע/1/110

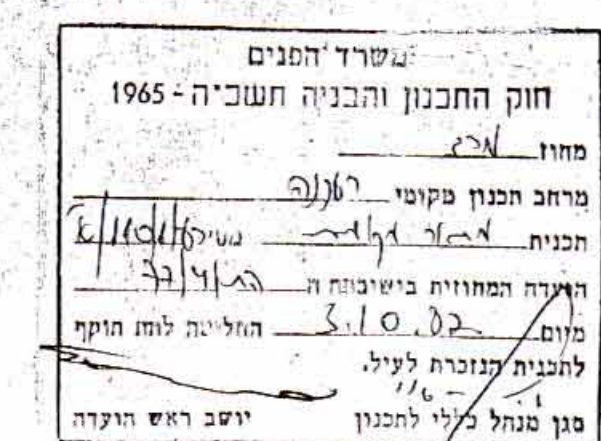

- מחוז
 - נפה
 - ישוב
 - גוש
 - חלקה
 - שטח התכנית
 - היוזם
 - בעלי הקרקע
 - קנה מידה
- המרכז
 פתח תקוה
 רעננה
 6580
 128
 1000 כו
 הועדה הבוקומית לתכנון ובניה רעננה
 מייק וינקל
 1:250






- מקרא
- גבול תכנית
- אזור מגורים ג
- ש צ פ
- הרחבת דרך

חתימת בעלי הקרקע

חתימת המתכנן

י. מרדכי אדריכל
 תל-אביב, דחי אוניטת 46
 443 443

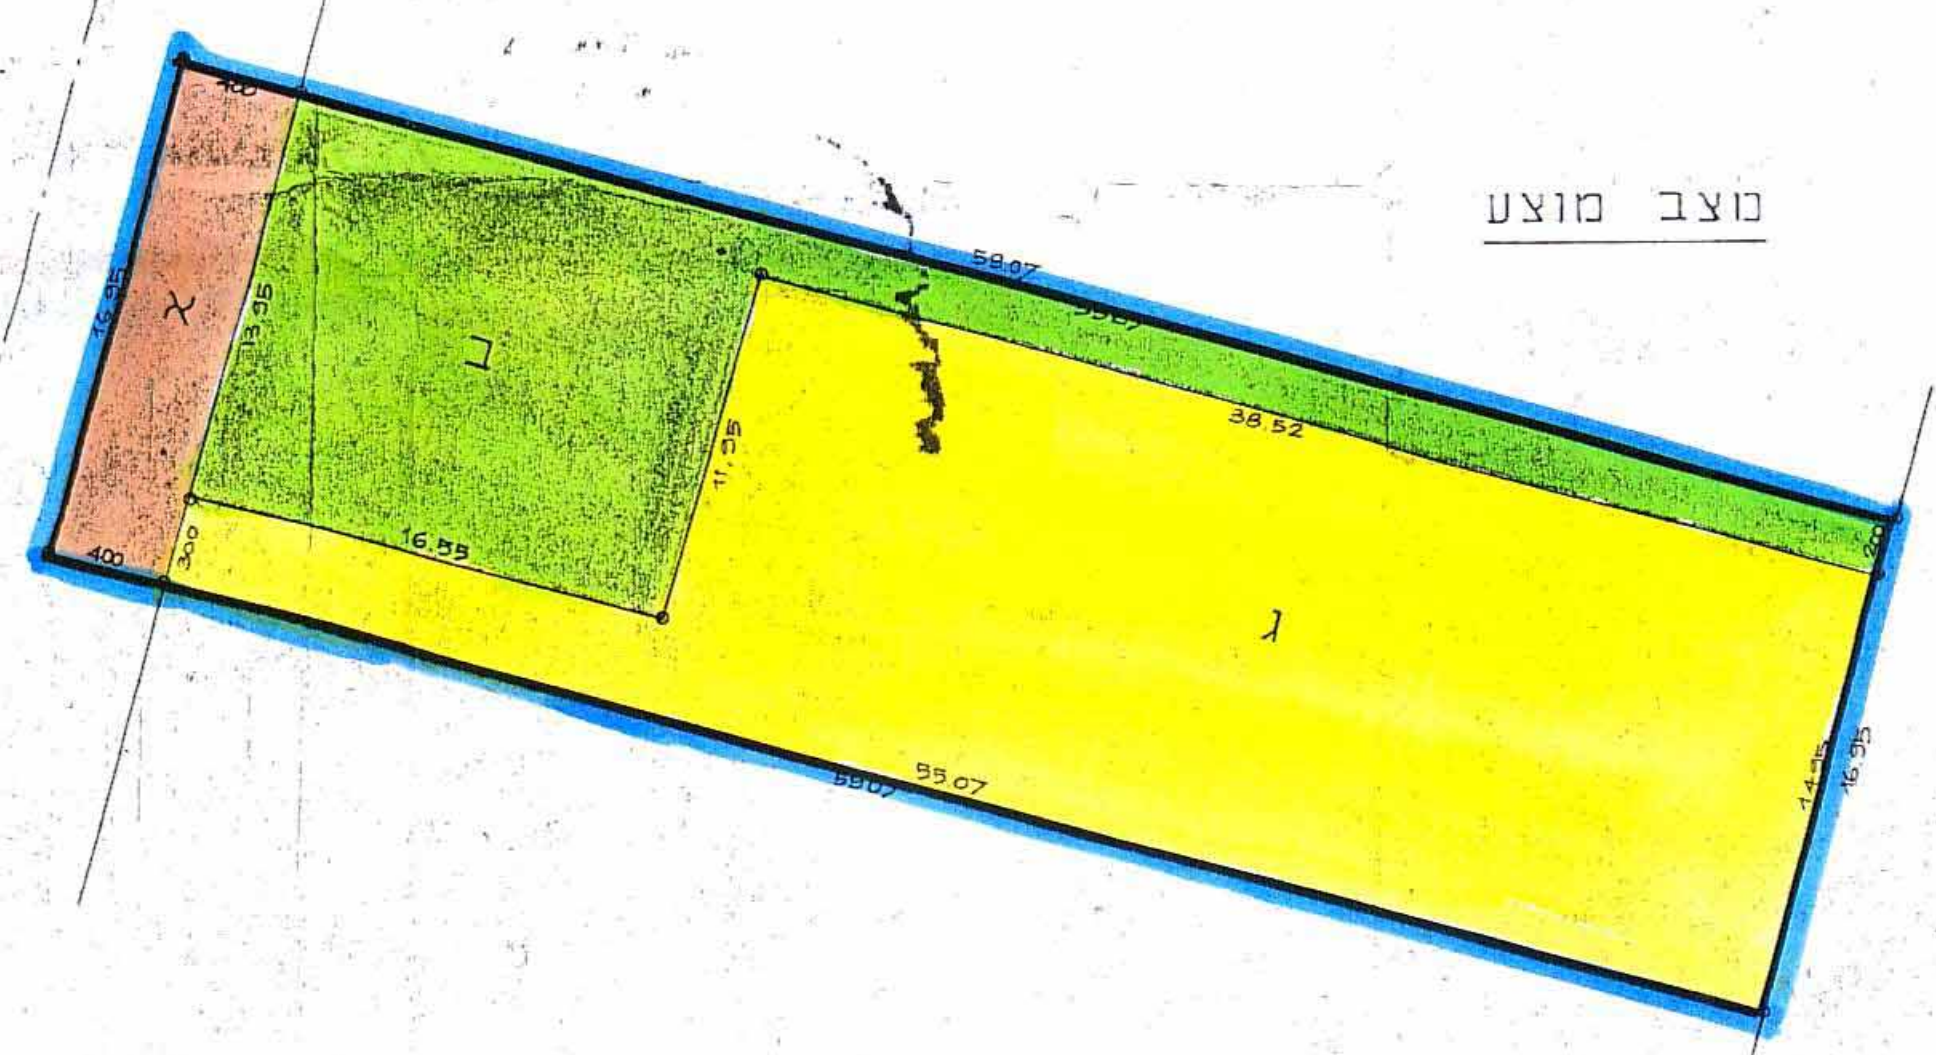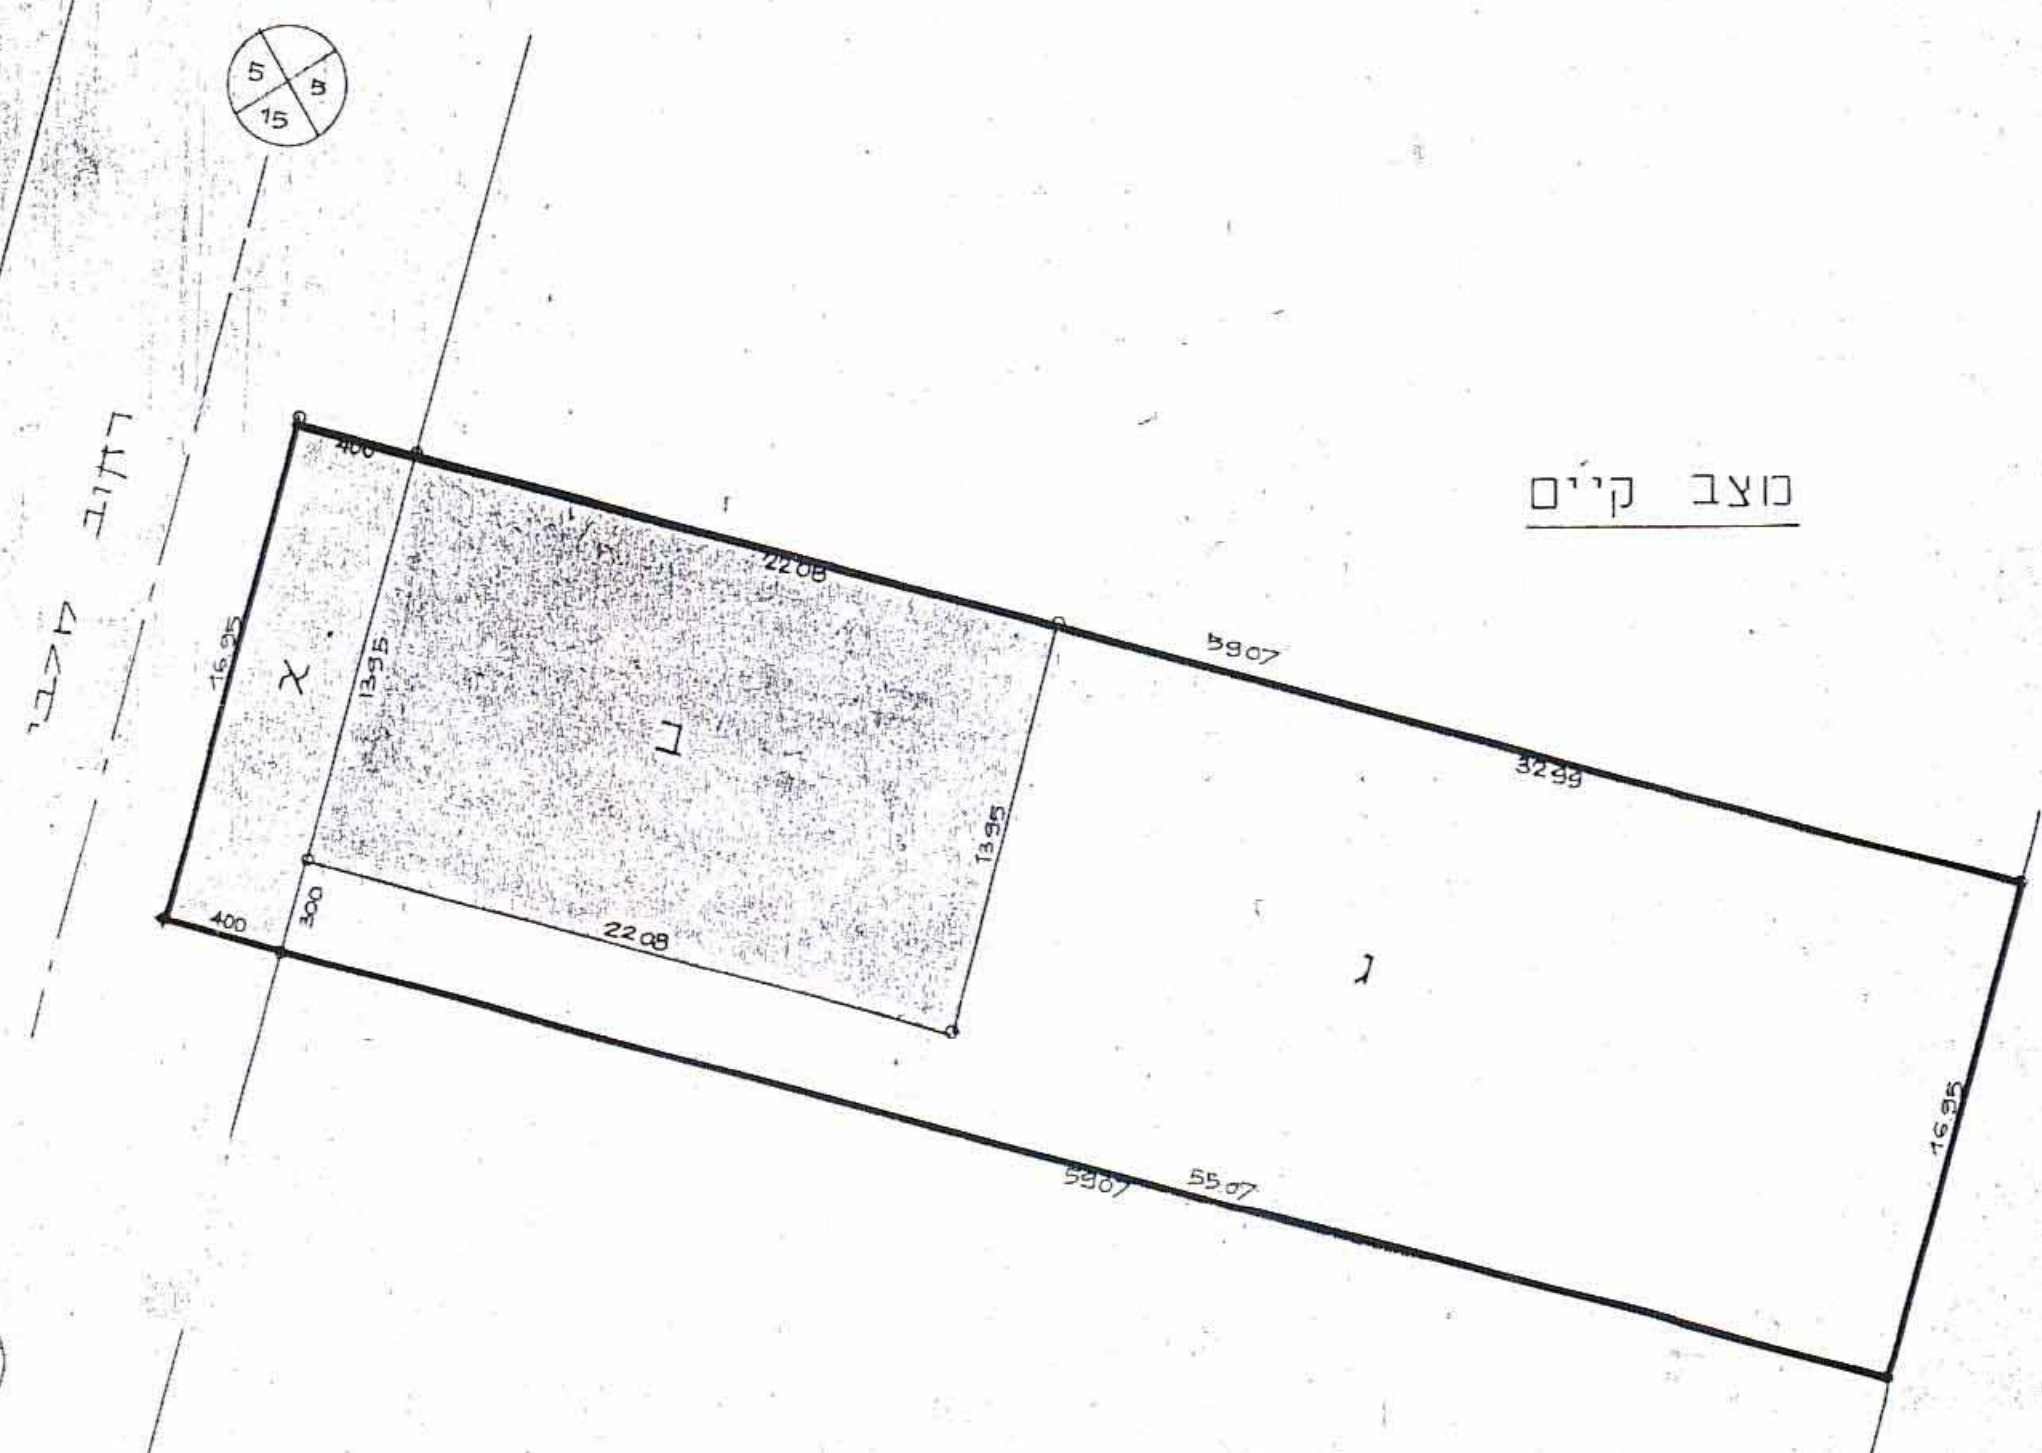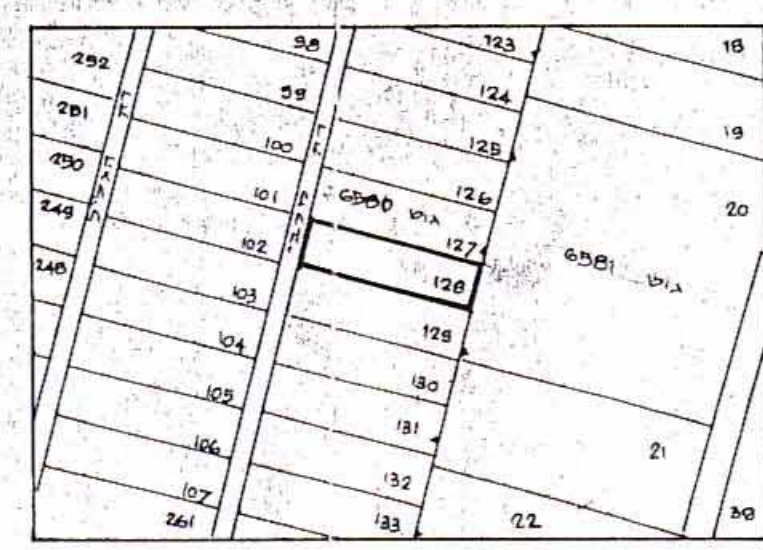

טבלת שטחים

אזור	מוצב קיים	מוצב מוצע	יעוד
א	0.068	0.068	הרחבת דרך
ב	0.308	0.308	ש.צ.פ
ג	0.624	0.624	מגורים ג
סה	1.000	1.000	