

מרחב תכנון מקומי רעננה

תכנית בגין עיר מס' רע/1/235

שני לתוכנית המתאר רע/1/א

מחוז: המרכז
כפה: פתח תקוה
ישוב: רעננה
אוש: 7655
חלקית: 30
מקום: רח' בורוכוב פינת רח' ההגנה
שטח: 3.574 דונם
בעלים: שוכים
היוזם: הועדקה המקומית לתכנון ובניה רעננה
המתכנן: מיכאל שיפר מהנדס תכנון

ק.מ. 3000
חוק התכנון והבניה חשכיה-1965
מחוז: רמת גן
מרחב תכנון מקומי (רצון)
תכנית מתאר א' מס' רע/1/235
הועדה המחוזית בענייניה ה' מס' רע/1/235
סיווג: 1.5.5.1
לחברות הנכנסים לעיר
מקרא: גבול התכנית
אזור מגורים א'
ט.צ.פ.
דרך קיימת
דרך מועעת
ט.צ.פ.


לוח שטחים

מספר החלקה	שטח (דונם)
מקורי	30
תש	-
מצב קיים	3.574


מספר חלקה	ארע	דונם	דונם	הערות
30/1	0.800			מגורים א'
30/2	0.780			מגורים א'
30/3	0.770	22		ש.צ.פ.
30/4	0.800			מגורים א'
30/5	0.170	5		הרחבת דרך
30/6	0.254	7		הרחבת רח' בורוכוב
סה"כ	1.194	34	2.380	

טבלת ריכוז שטחים

קיים	מוצע
שטח דונם	שטח דונם
מגורים	66
דרכים	12
	22
סה"כ	100

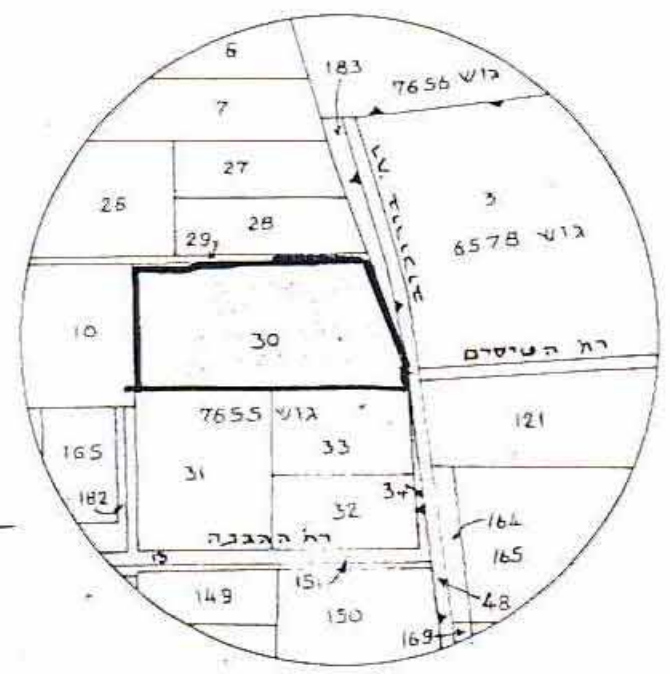

תרשים סביבה קמ. 1:2500

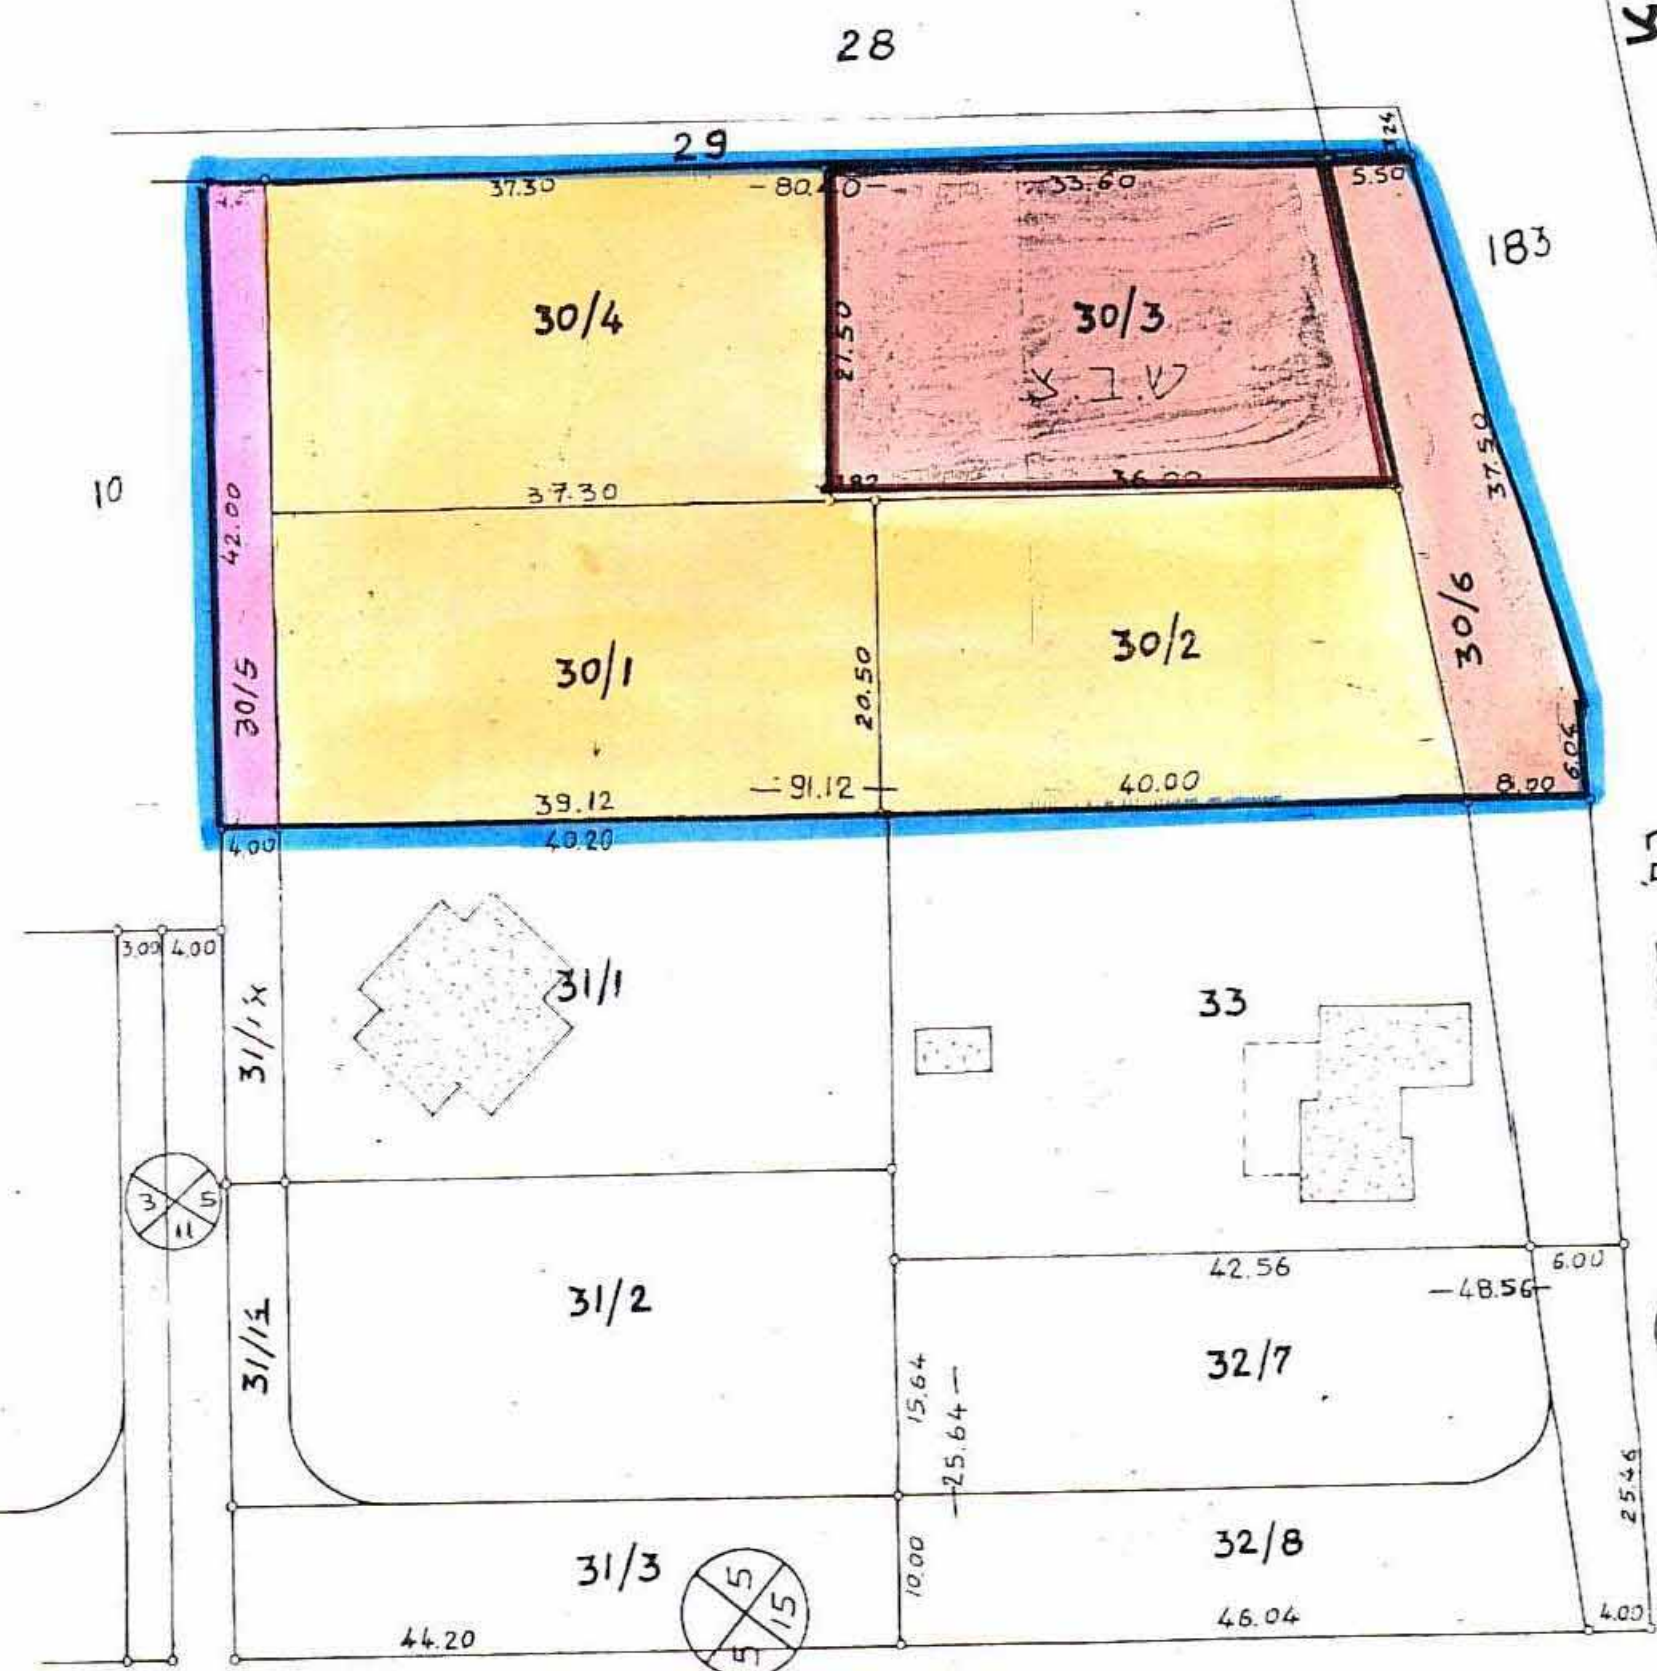

מצב מוצע קמ. 1:500

מספר חלקה	שטח דונם	מגורים	הערות
30	3.574	1.0	הפקעה בעבר
סה"כ	4.244	35.0	כולל הפקעה בעבר



מצב קיים קמ. 1:500