

4003/08

תכנית בום רע/1/229 ב'

שינוי לתכנית רע/ו/229 א

מגיד השנים
חוק החקלאות וההגנה השק"ר-1965

חוק 5322
מרחב הכנון 100
המחנה 100
הרעה המהירה 100
החליטה לתת תוקף 100
לחברות המהירה 100
מקט מנהל 100

מחוז	המרכז
מנהל	פתח תקוה
עשוב	רעננה
גבע	6580
פללקה	112
שטח התכנית	1004 מ"ר
היחם	הועדה המקומית
בעלים	כחלון
קנה מדה	1:625

זכרונות ויזון לתפקיד/לאספ
163.86
החברה המהווה/מסגרת מיום
מכתב/המחנה

היחם	הועדה המקומית לתכנון ובניה רעננה
בעלים	כחלון
קנה מדה	1:625


מקרא

- גבול תכנית
אזור מגורים ג'
אזור מגורים ב'
התחבת דרך

חתימות

ק"ק התכנון הבניה, חשכ"ה 1965
מסומית לתכנון ולבניה רעננה
11/89 מיום 11/89
התכנון
מכ"מ
יובל ראש

לפי 229/1/א

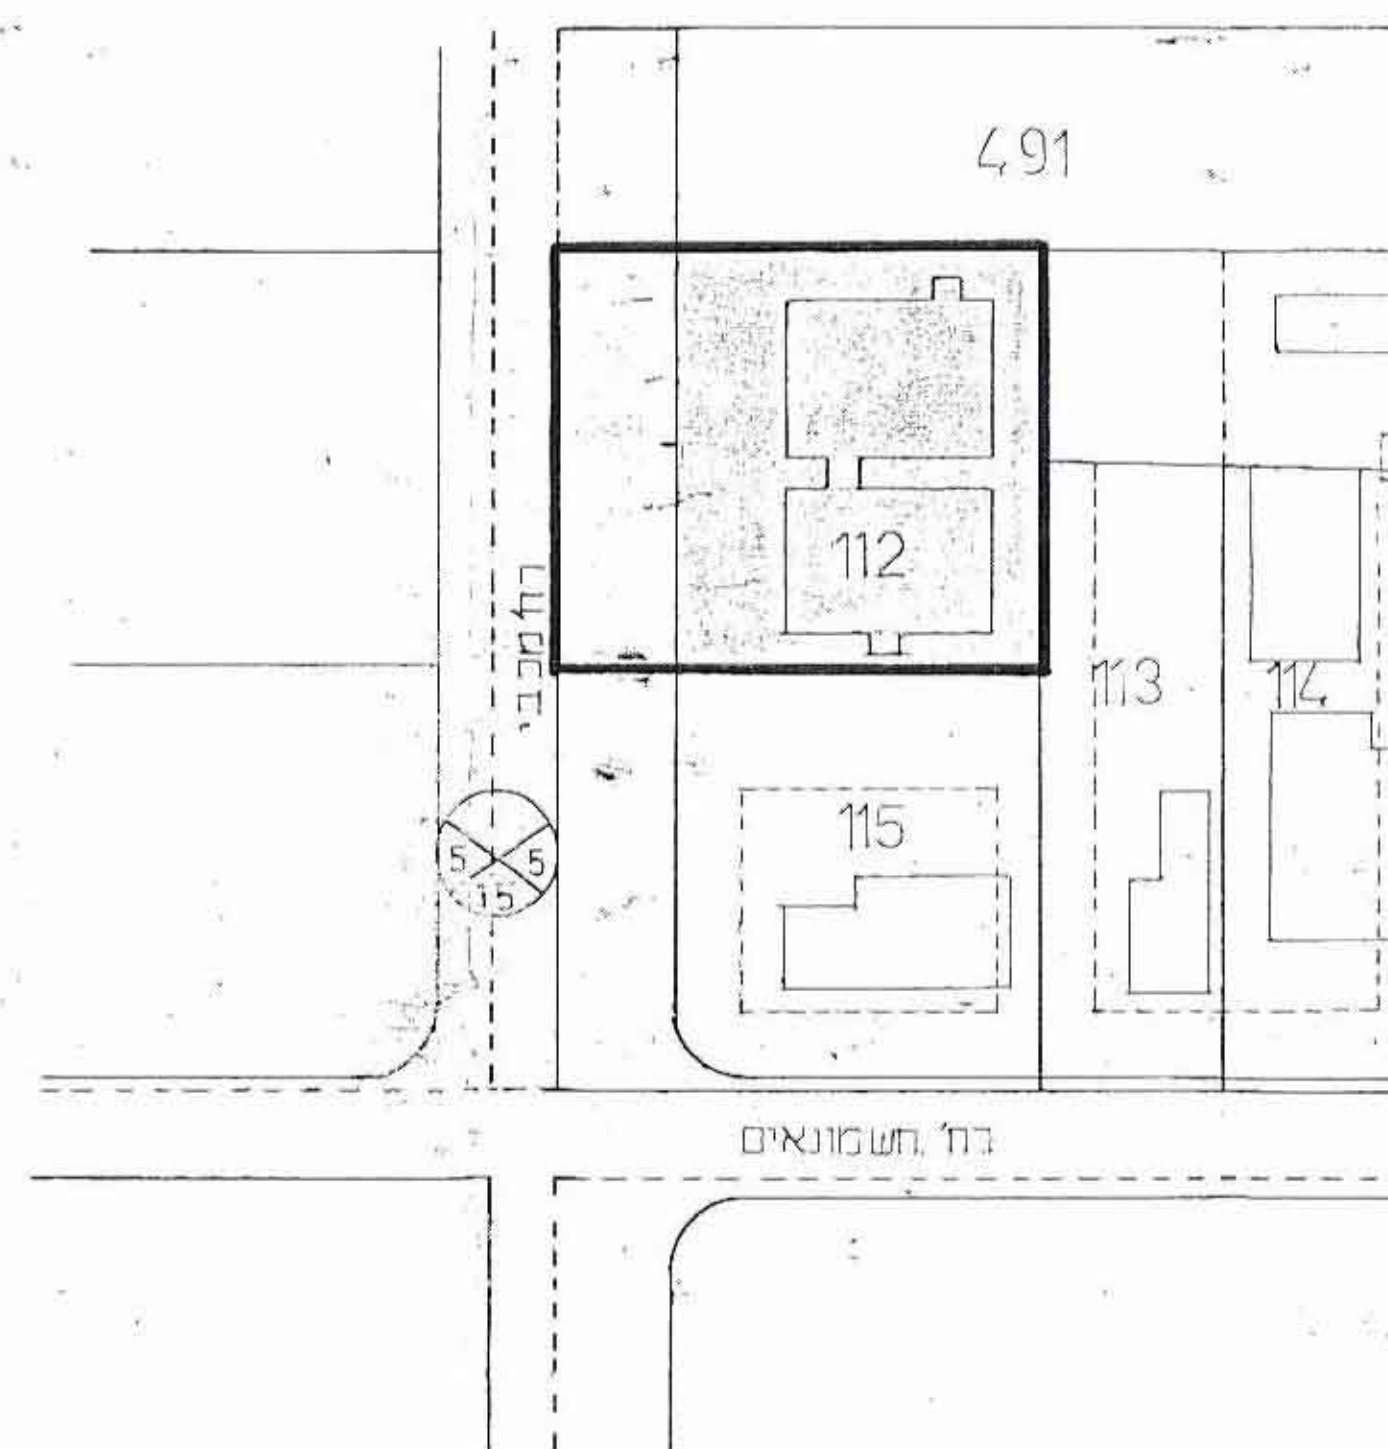

תרשים סביבה

1:2500 ק"מ

