

רשם הקרקע והבניה
מס' תכנית: 273/1
תאריך: 27.12.93
שטח: 18,251 מ"ר
מס' חלק: 8

רשם הקרקע והבניה
מס' תכנית: 273/1
תאריך: 27.12.93
שטח: 18,251 מ"ר
מס' חלק: 8

מרחב תכנון מקומי רעננה

תכנית בנין עיר מס' רע/1/73

שינוי לתכנית רע/1/1 וא רע/1/5 ורע/1/249

- מחוז : המרכז
- נפה : פתח תקוה
- שוב : רעננה
- גוש : 6580
- חלקות : 8 חלק 256 חלק
- בעלים : שונים
- היוזם : הועדה המקומית לתכנון ובניה רעננה
- קנה מידה: 1 : 1250
- שטח : 18,251 מ"ר


מקרא

- גבול תכנית
- גבול חלקה
- אזור מסחרי
- שטח לבנין ציבורי
- אזור מגורים ב'
- דרך קיימת
- שטח ציבורי פתוח
- מבנים להריסה


חתימות

טבלת שטחים


מצב קיים			מצב מוצע		
מס חלקה	שטח במר	יעוד	מס חלקה	שטח במר	יעוד
8 חלק	7508	מגורים ב'	2091	1305	מגורים ב'
			2092	1370	מגורים ב'
			2093	1500	מגורים ב'
			2094	1666.5	מגורים ב'
			2095	1666.5	מגורים ב'
256 חלק	2820	מגורים ב'	2096	888	דרך
			2097	1333	מגורים ב'
			2098	1487	מגורים ב'
			2099	2667	ש.ב.צ
ס ה"כ	18,251		2100	2768	מגורים ב'
			2101	1600	ש.ב.צ
				18,251	

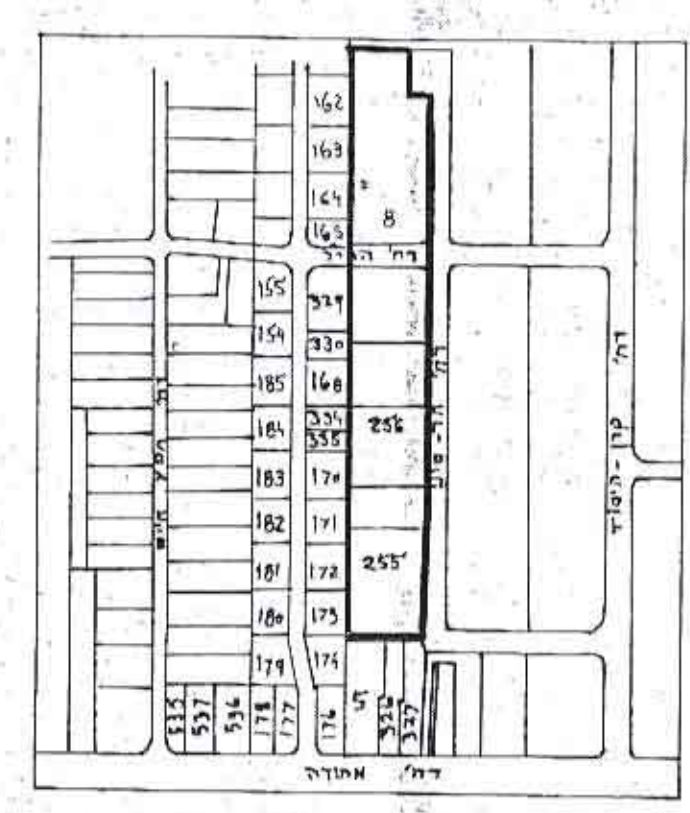

תרשים סביבה ק.מ. 1:5000

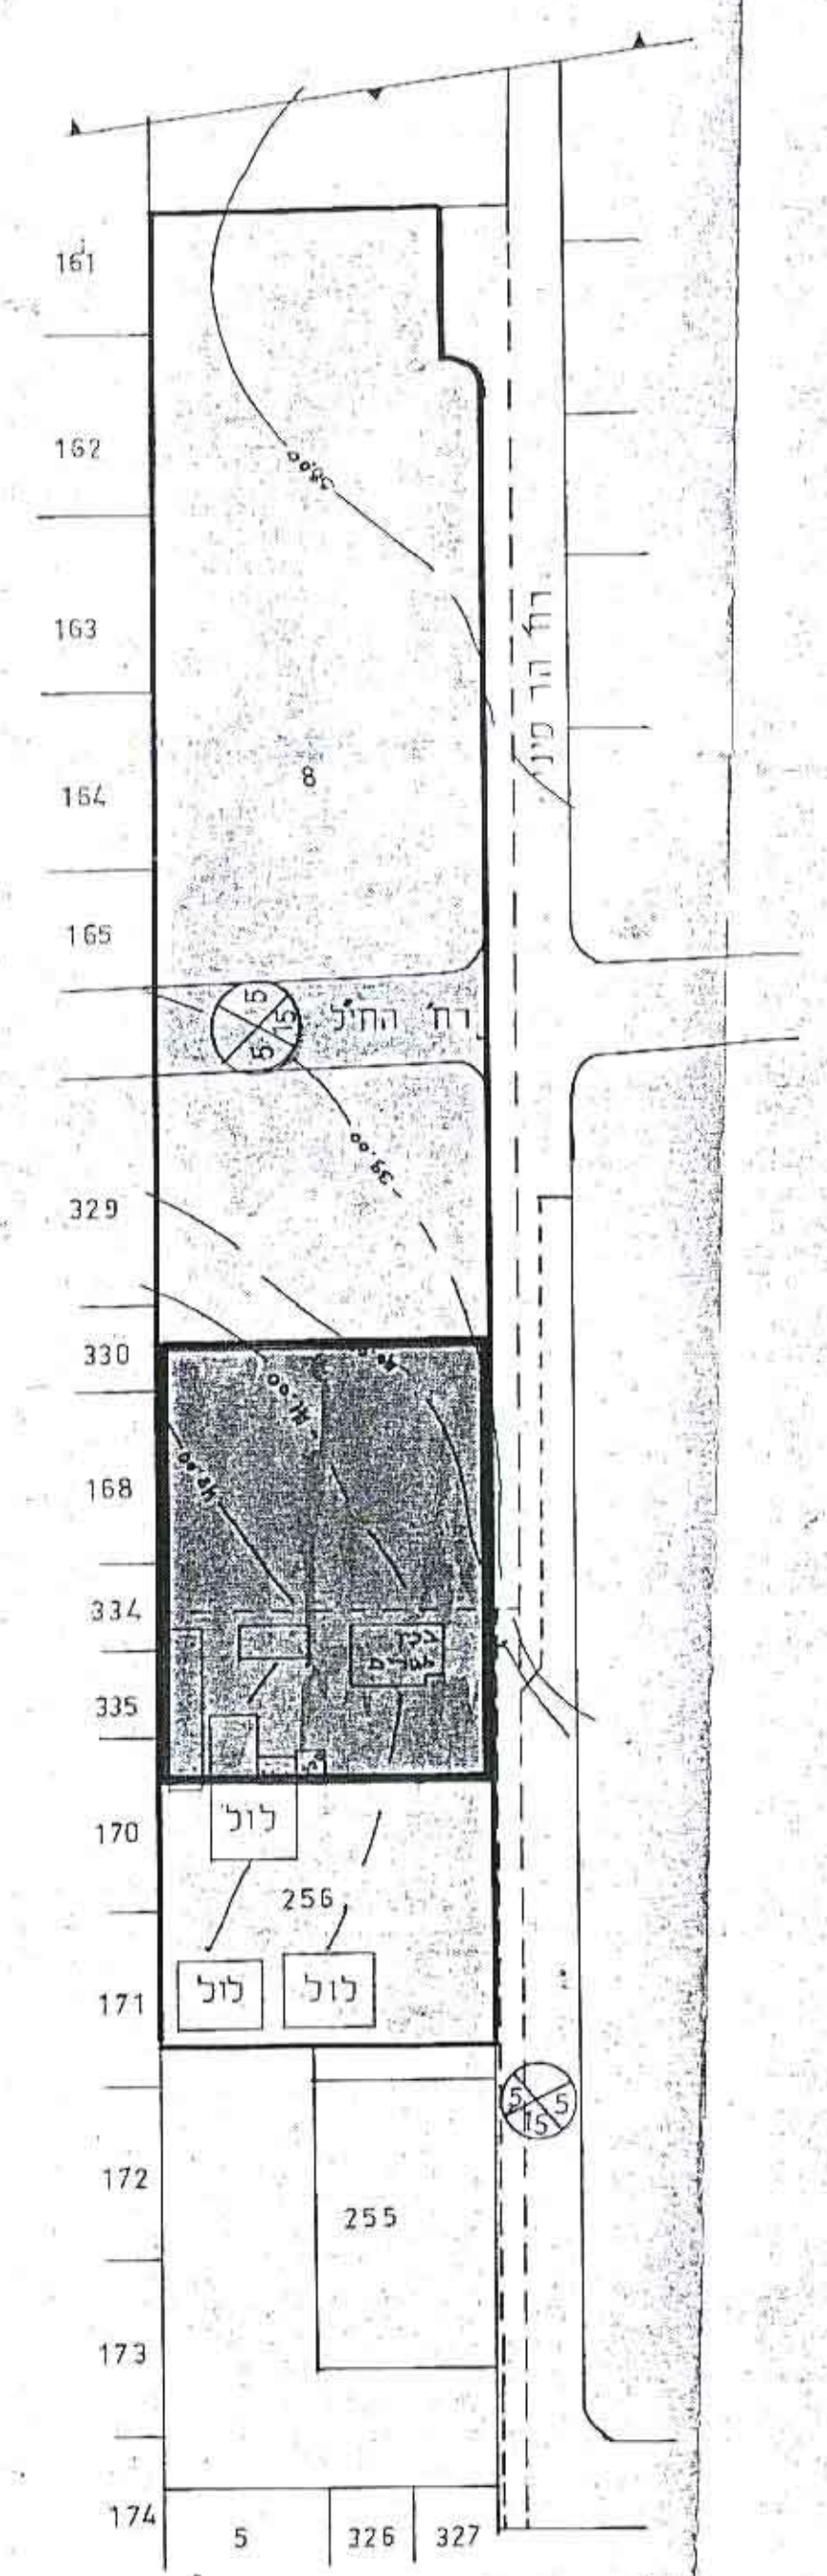

מצב קיים

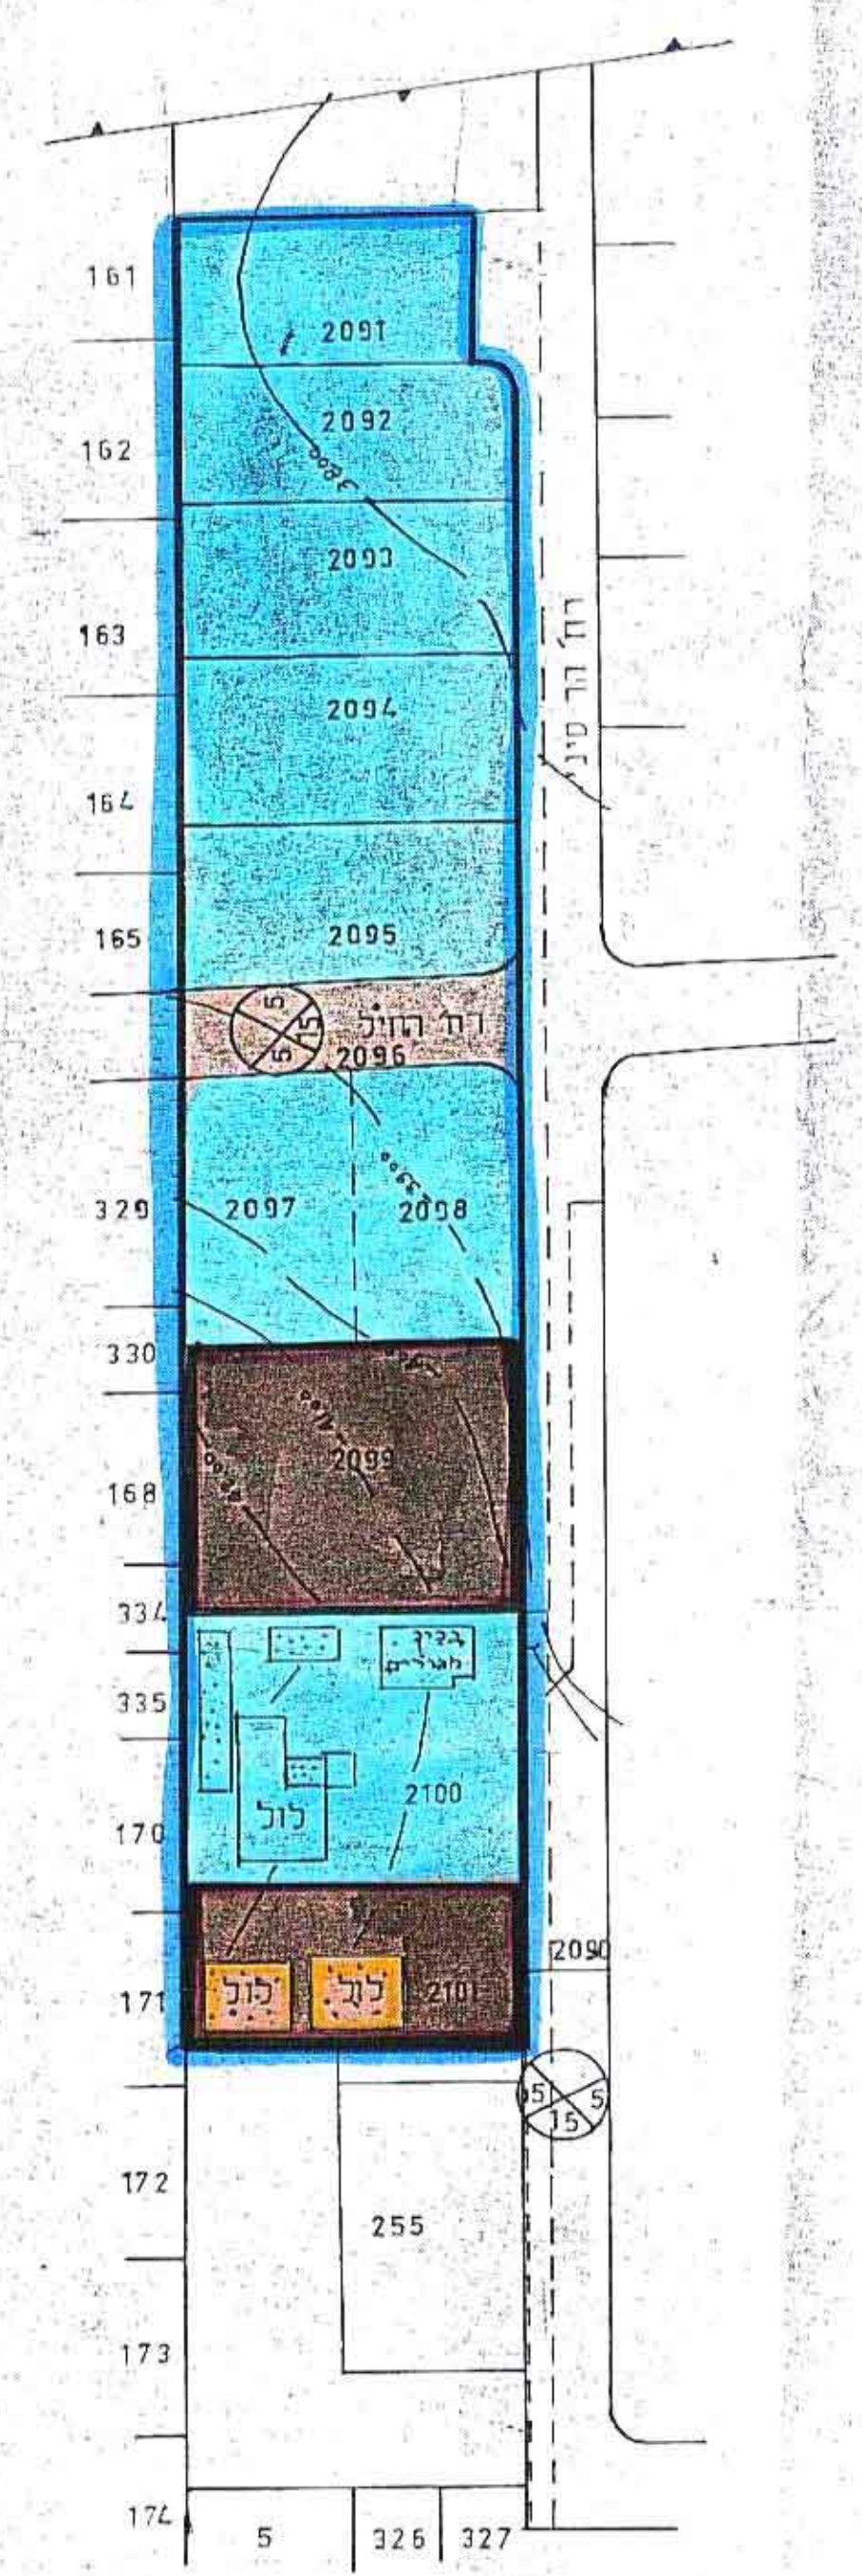

מצב מוצע