



תכנית מפורטת רע/ו/65

מחוז: המרכז
 נפה: נפת תקווה
 עיר: רעננה
 גוש: 6580
 חלקה: 488
 בעל הקרקע: המועצה המקומית רעננה
 היוזם: " " "
 המתכנן: " " "
 שטח התכנית: 960 מ²
 ק.מ: 1:250


חתימת היוזם

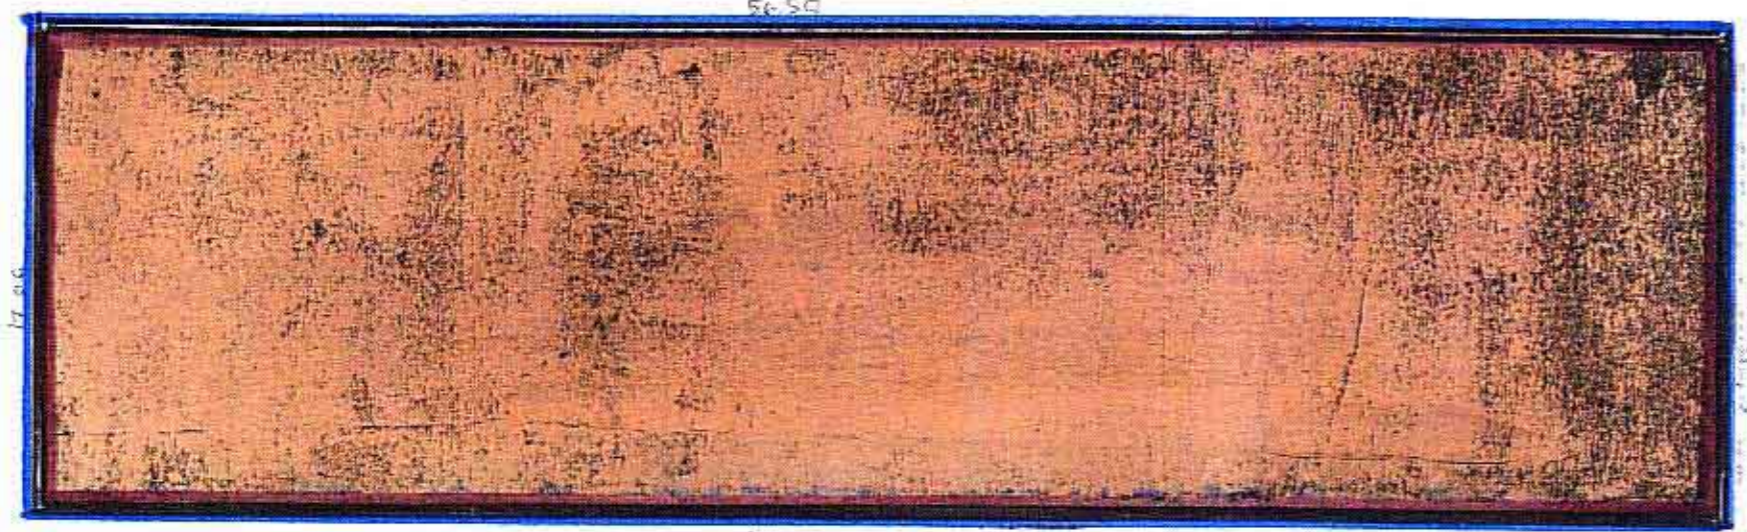

מצב חדש

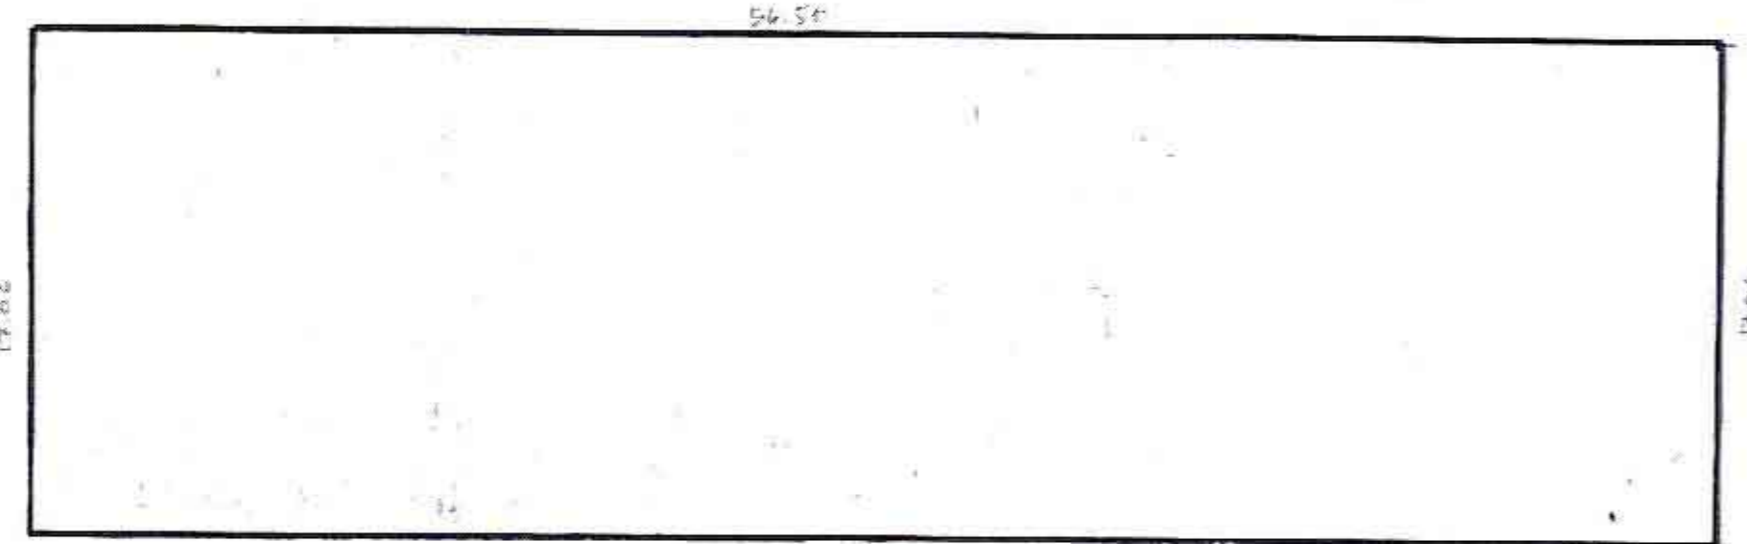



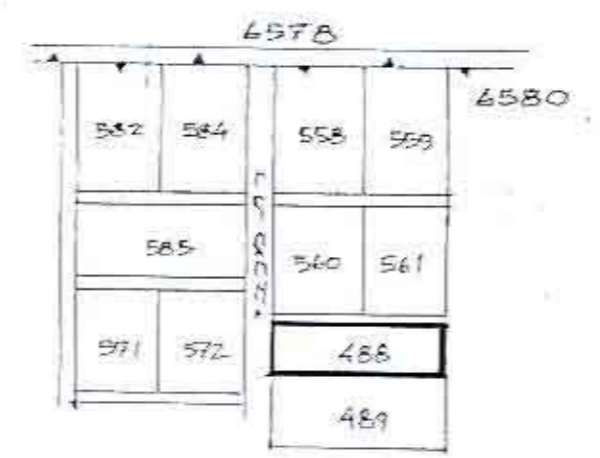


מצב קיים



הרשים הטבירה קמ 1:2500

מקרא

-  גבול התכנית
-  אזור א
-  שטח לבנין צבורי
-  שטח צבורי פתוח
-  דרך קיימת

משרד הערים
 חוק התכנון והבניה חשביה-1965
 מחוז: המרכז
 רחב תכנון מקומי: 65/1/72
 זכר ה: א/ב/ג
 תוקף המחוקקת בישיבתה ה: 53/8
 כיום: 3.7.74 החליטה לחת תוקף
 לתכנית הנזכרת לעיל.
 מנן פנהל כצלי לתכנון יושב ראש הוועדה

תכנית: 65/1/72
 גיש מועמ: 27/72
 תאריך: 20.11.72
 הוחלט: 5.12.72
 יושב ראש: [Signature]