

חוק התכנון והבניה תשכ"ה-1965  
 תוכנית מקומית לתכנון ולבניה  
 מס' 106/11 ר"ר  
 תאריך: 17/82  
 חתימה: 12.10.82  
 חתום: [Signature]  
 תפקיד: [Signature]

משרד הסנים  
 חוק התכנון והבניה תשכ"ה-1965  
 מס' 106/11 ר"ר  
 תאריך: 17/82  
 חתימה: [Signature]  
 חתום: [Signature]  
 תפקיד: [Signature]

מרחב תכנון מקומי העננה  
 תכנית רע"ב/166  
 ענני לתכנית מתאר רע"ב/104 ו-רע"ב/4

מס חלקה קיים	שטח במ"ר	מס חלקה חדש	שטח חלקה מוצע מ"ר	י.ע.ד.
231	2043	2003	143	דרך
		2004	1705	אזור מגורים ג'
		2001	994	ש.ב.צ.
172	1001	2005	883	אזור מגורים ג'
		2002	118	ש.צ.פ. ושביל
סה"כ	3844		3844	


מחוז : המרכז  
 נפה : פתח תקוה  
 ישוב : רעננה  
 גוש : 6583  
 חלקות : 231, 172  
 בעלים : שונים  
 היזום : הועדה המקומית לתכנון ובניה רעננה  
 קנה מידה : 1:625

- מ.ק.ר.א.
- גבול תכנית
  - אזור מגורים ב'
  - אזור מגורים ג'
  - בנינים להריסה
  - דרך קיימת
  - דרך חדשה
  - שטח ציבורי
  - שטח ציבורי פתוח
  - זכות מעבר


רשת אמות

42	43	61	171	201
44	63	64	231	202
45	62	172	304	160
46	65	173	305	161
47	66	174	158	162
48	67	175	163	
49	68	176		
50	69	177		
51	70	178		
52	71	179		
	72			

תדשים הסביבה ק"מ 1:2500

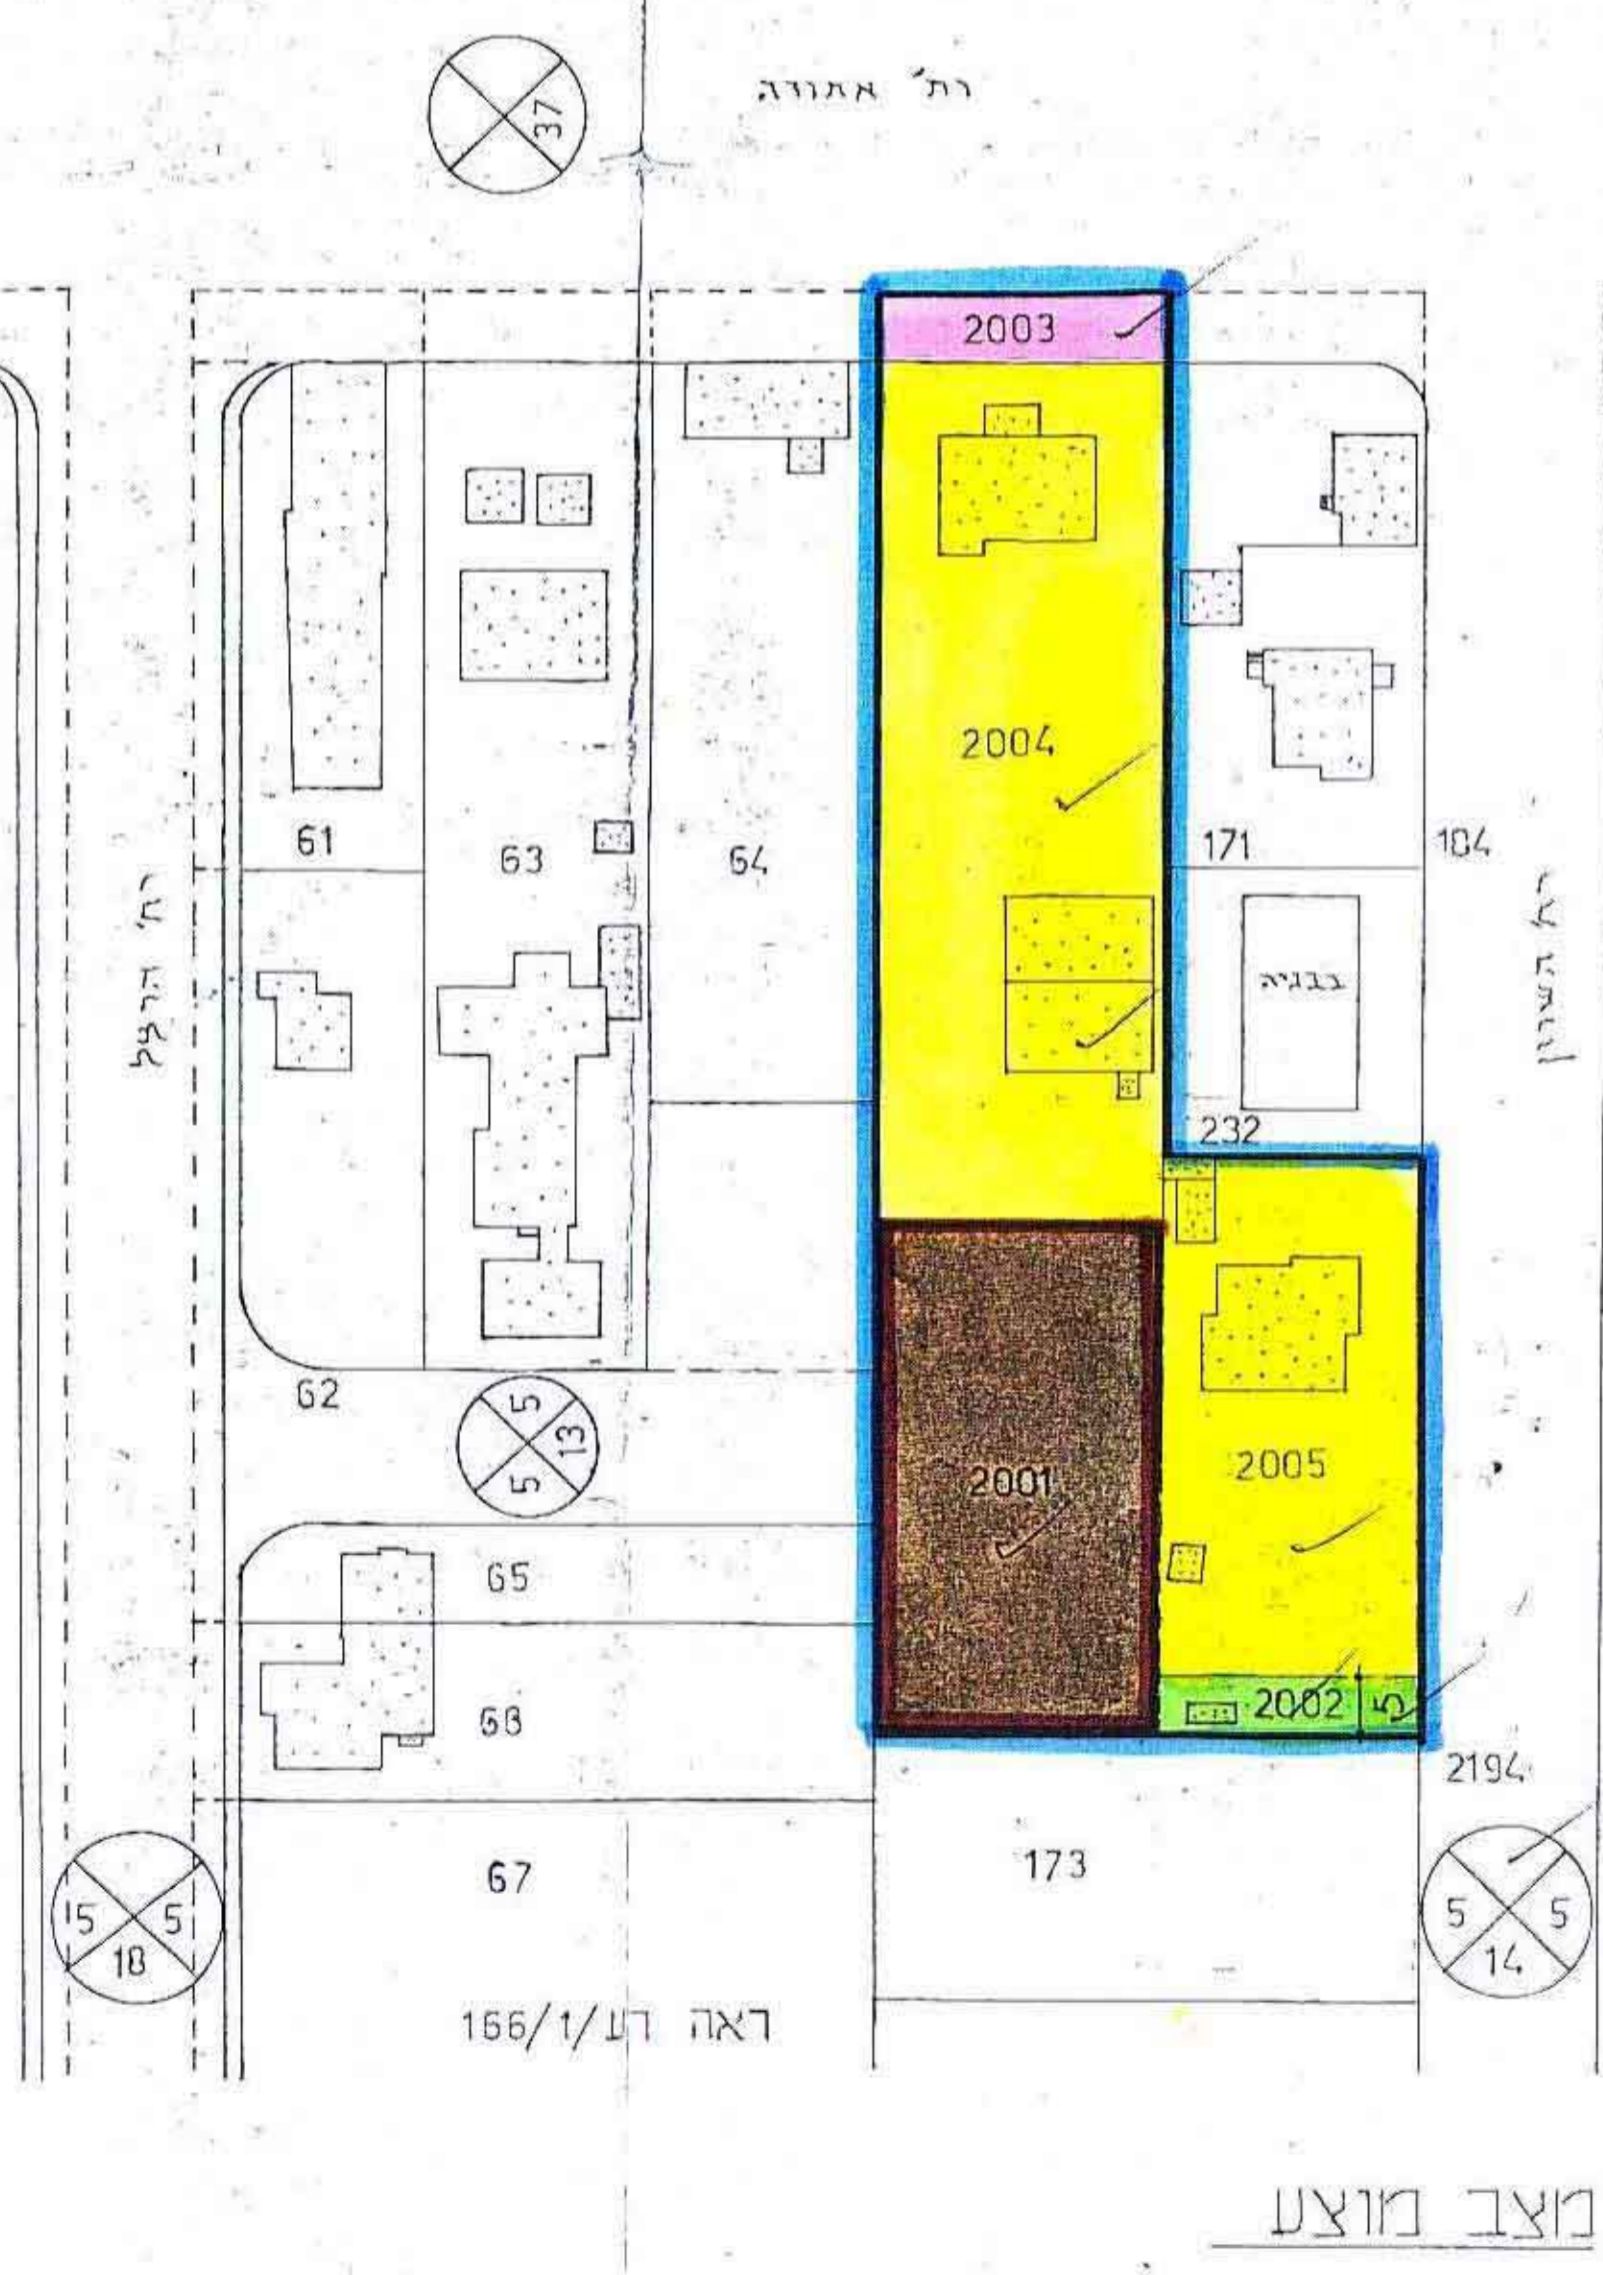

מצב מוצע

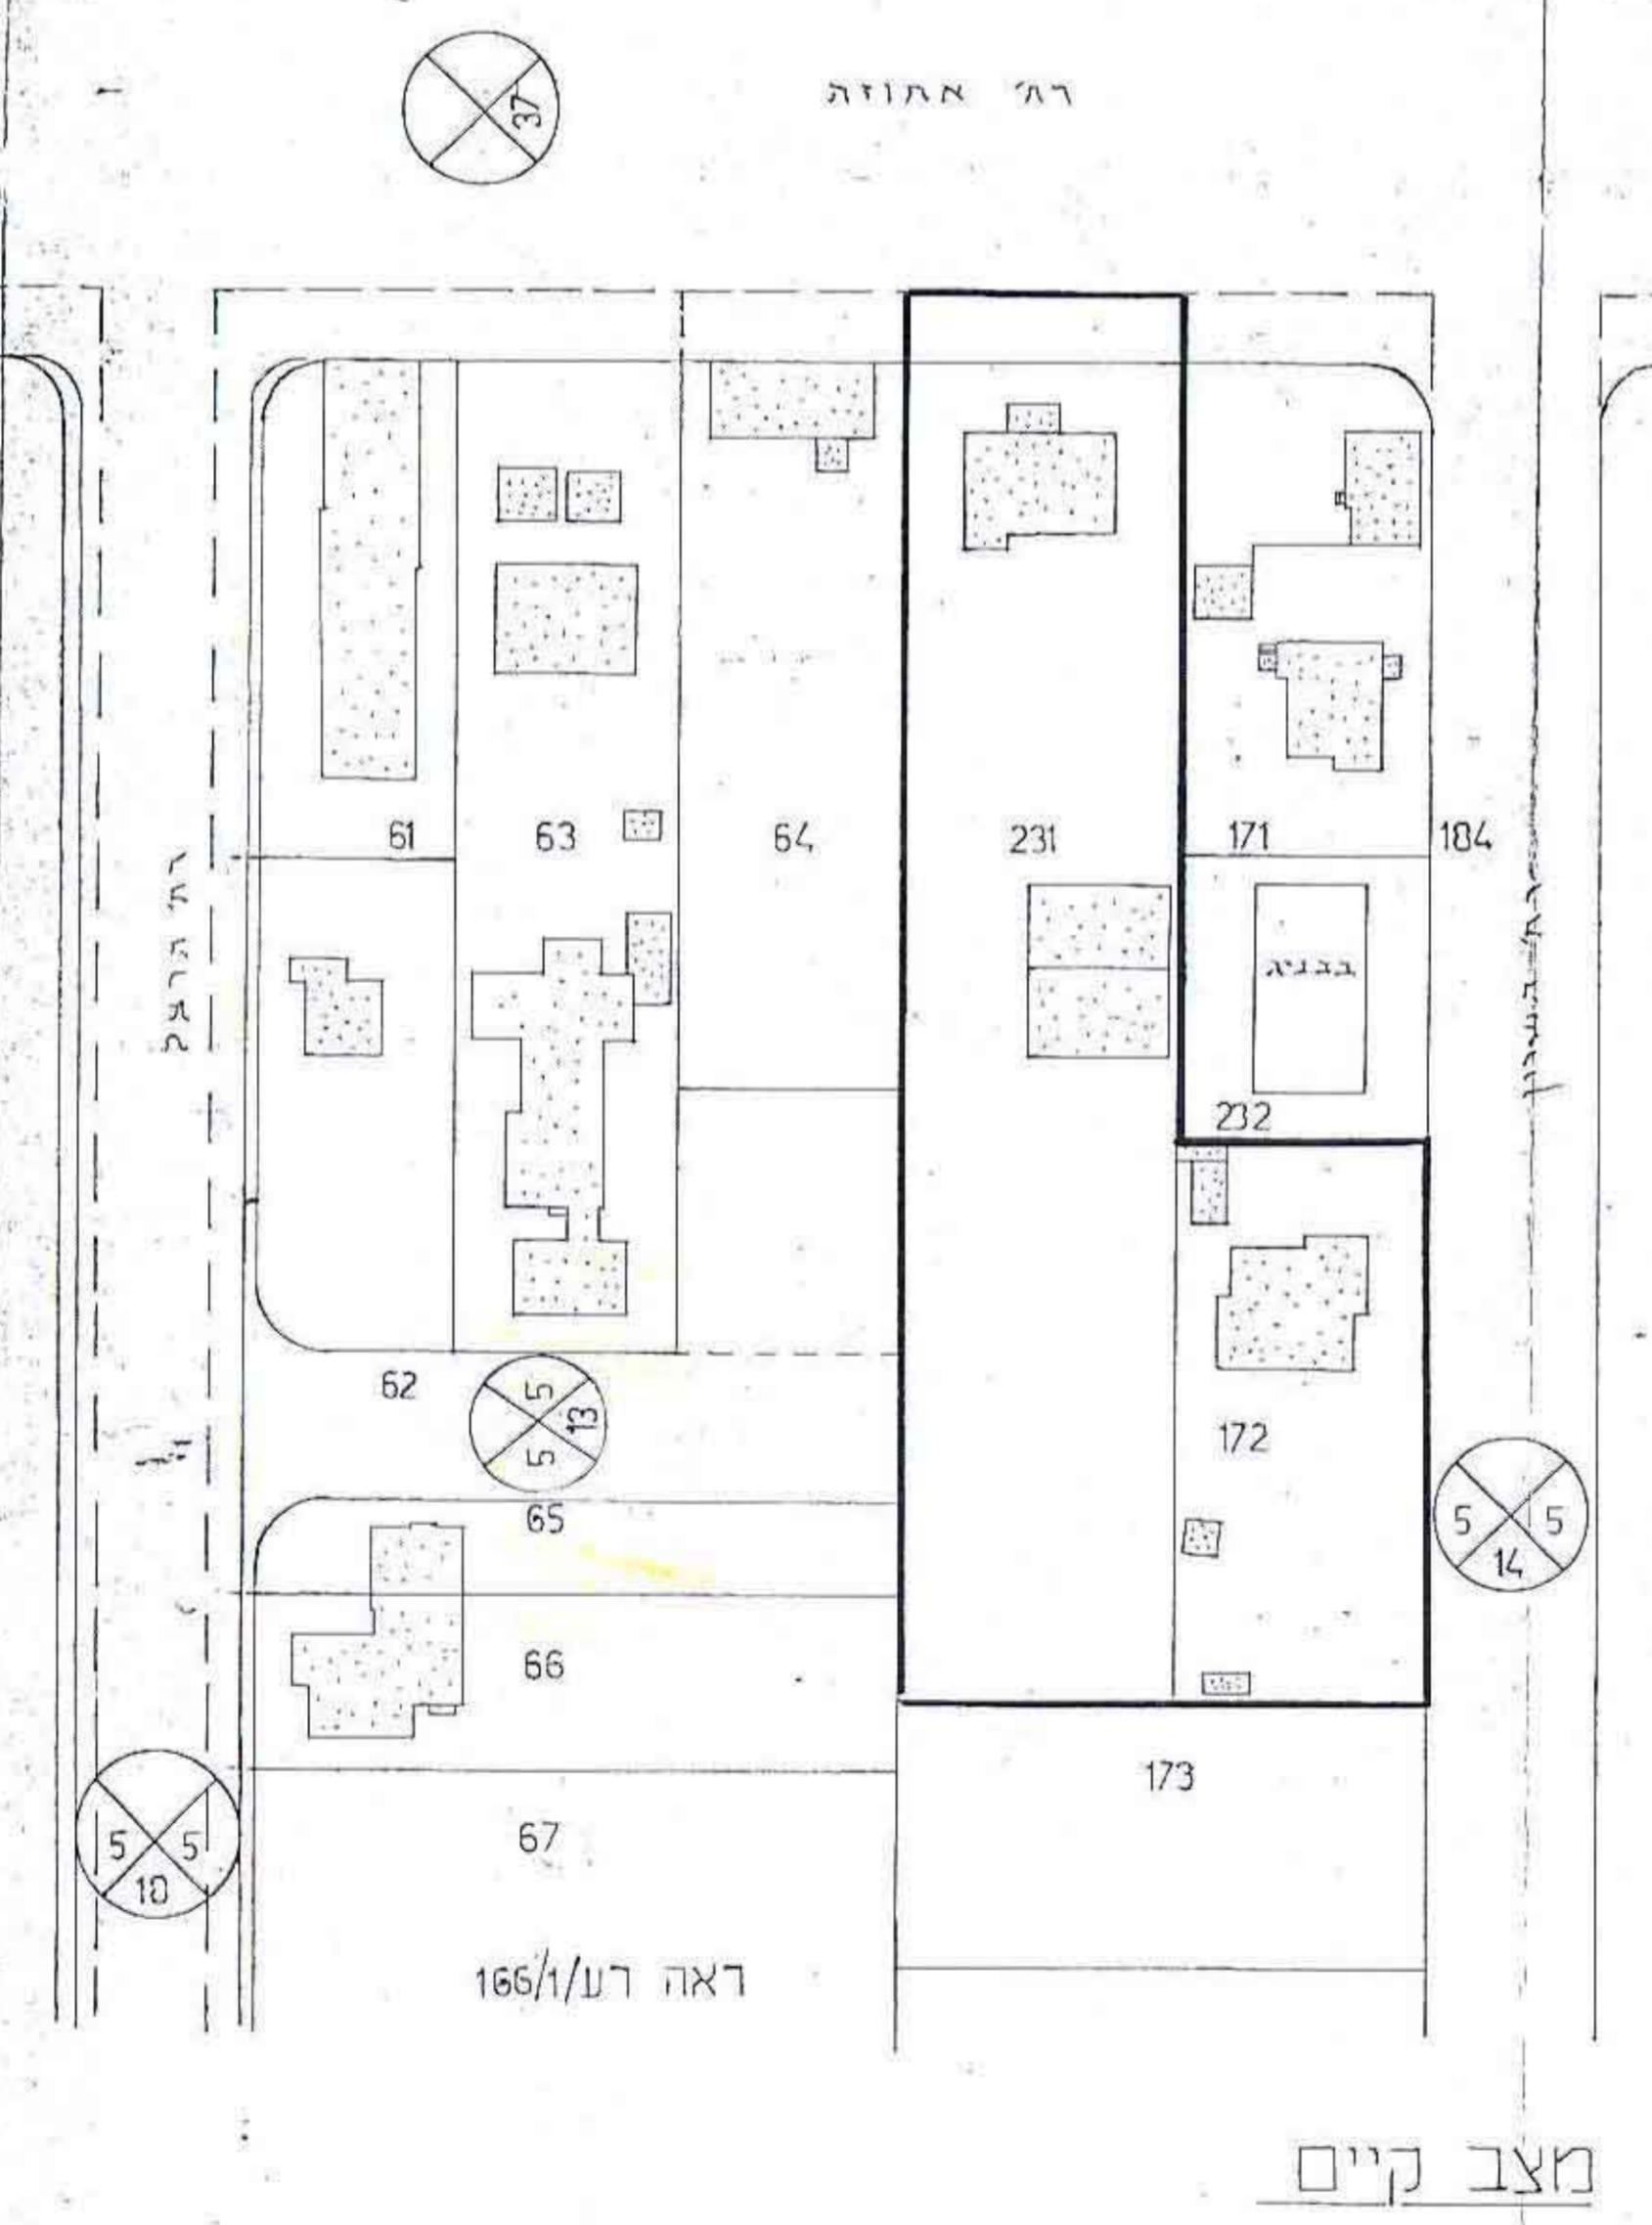

מצב קיים