

1.12.83
4003108


מרחב תכנון מקומי רעננה

תכנית בנין עיר רע/166א
שינוי לתכנית רע/166א ולתכנית רע/166
תכנית אחוד וחלוקה לפי סמן ד' לחוק


- מחוז המרכז
- נפה פתח תקוה
- ישוב רעננה
- גוש 6583
- חלקות 5,4
- שטח התוכנית 3037 מ"ד
- בעלים שונים
- היוזם הועדה המקומית לתכנון ובניה רעננה
- קנה מדה 1:625

טבלת שטחים


מספר חלקה	שטח חלקה	שטח רשום	שטח חלקה	שטח רשום	שטח חלקה	שטח רשום
4	1,742	2165	5	1,295	2166	1,184
5	1,098	2168	6	1,098	2167	1,098
סה"כ	3,937					

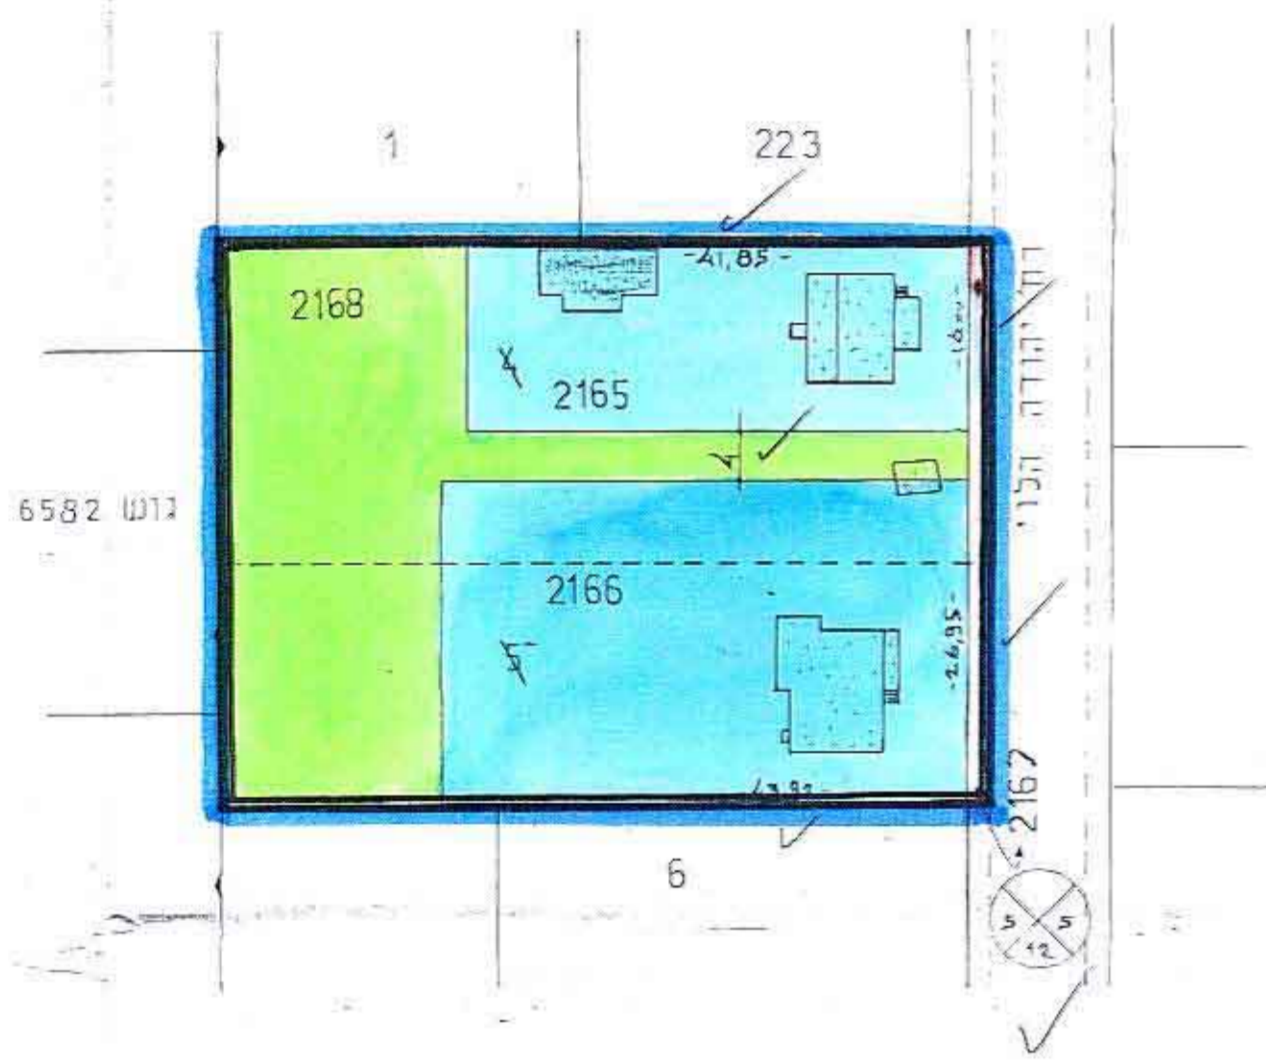

מצב מוצע

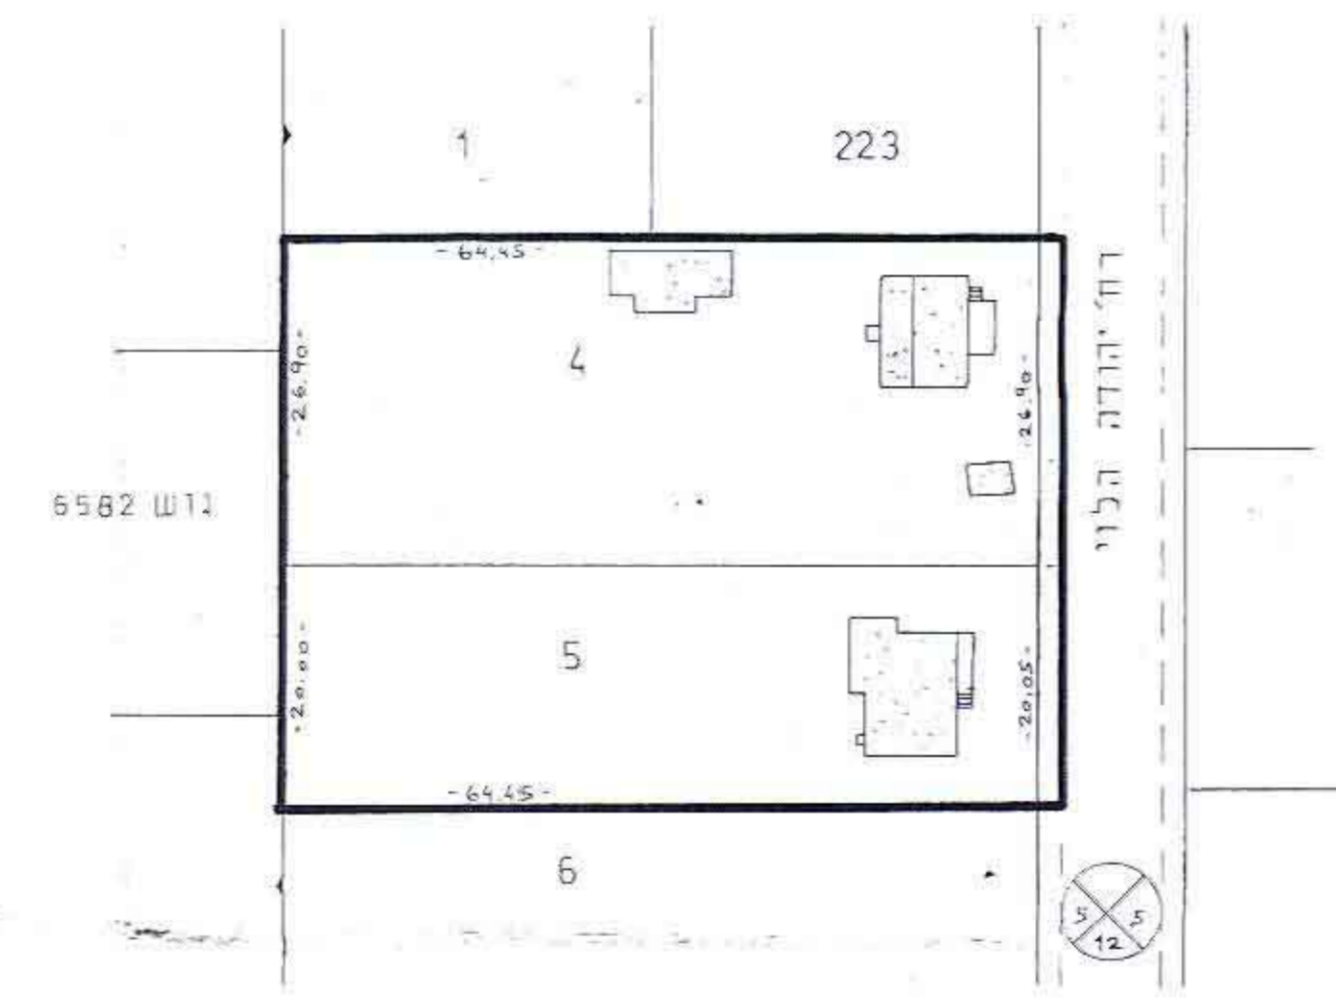

מצב קיים

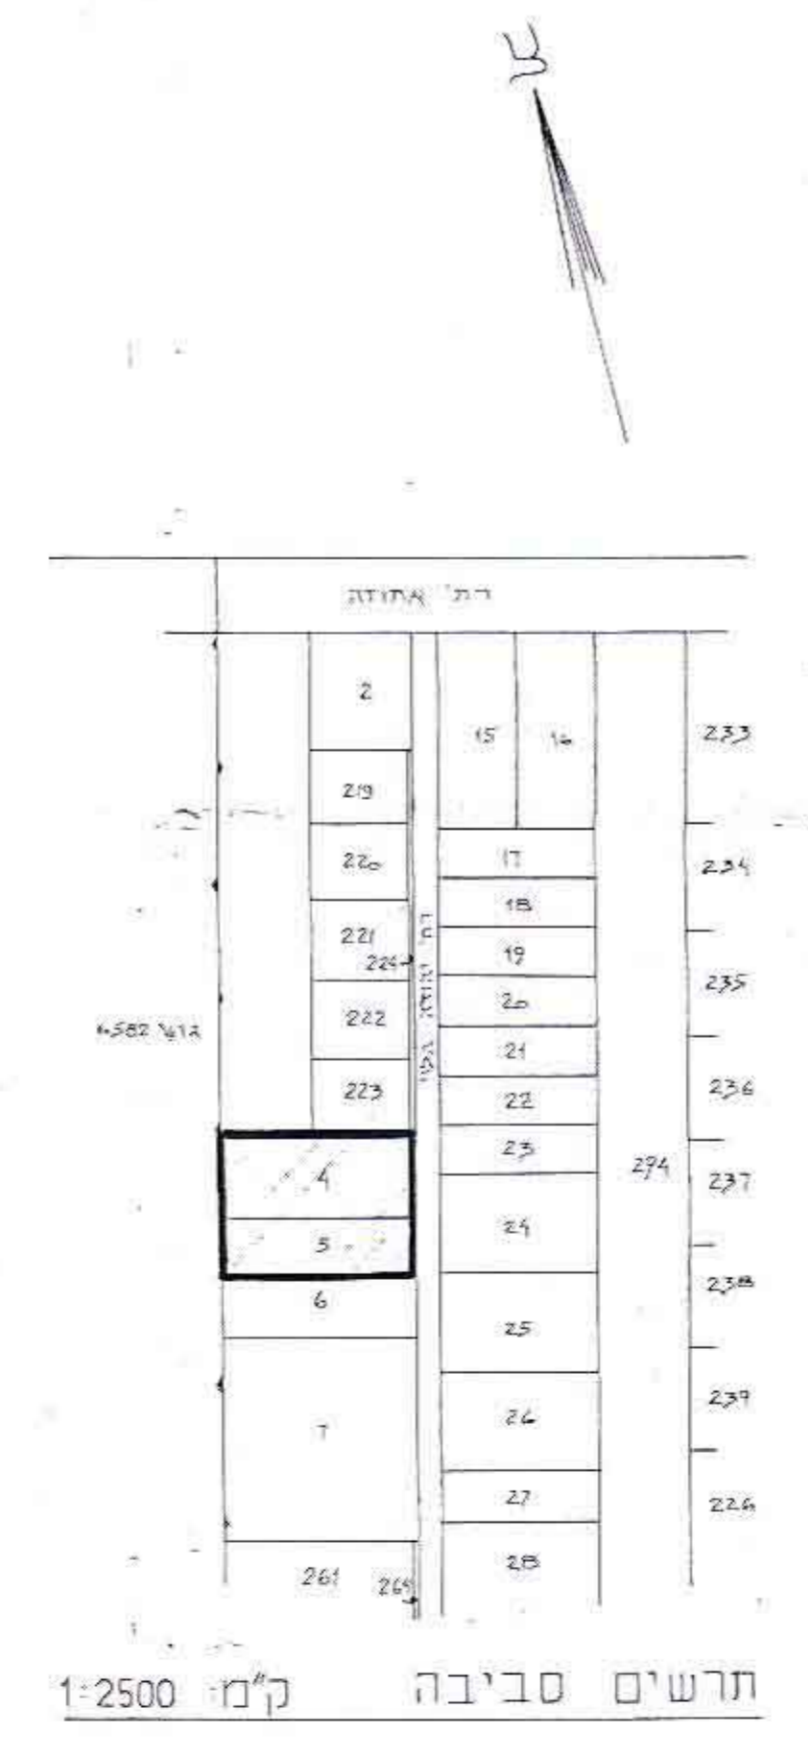

תרשים סביבה ק"מ 1:2500

מספר תוכנית: 166/11/א
תאריך: 25/8/15
מספר חלקה: 4
שטח חלקה: 1,742 מ"ר
שטח רשום: 2165 מ"ר

19/3/84

- מקרא
- נבול תכנית
 - אזור מגורים ב'
 - ש צ פ
 - מבנים להריסה
 - דרך קיימת
 - גבול חלקה ישן
 - נבול חלקה חדש
 - מספר חלקה ישן
 - מספר חלקה חדש
 - נבול רפרצלציה