

אזור שפוט בנין פתח-תקווה פרוט תכנית בנין עיר-תכנית מס' 1152 תקון מס' 1

גוש : 6388
חלקות : 90-96, 110-124



תכנית הסביבה 1:10000

ועדה המקומית לבנין ובנין עיר
פתח-תקווה
תכנית פרצנית מס' 1152
תשי"ב ת 29
יום 3.6.53
החלטת מס' 1152
התכנית תהיה


סקירת בנין ערים, 1936
שטח היסודי על פני המים
מס' 1152
הערה: האזור נמצא בתחום
מיון 1953
לחוק
חוק יסודי למבני שים
בנין

תכנית מס' 1152
מס' 21.1.54
השטחים מס' 330

הצעה חדשה קמ. 1:625

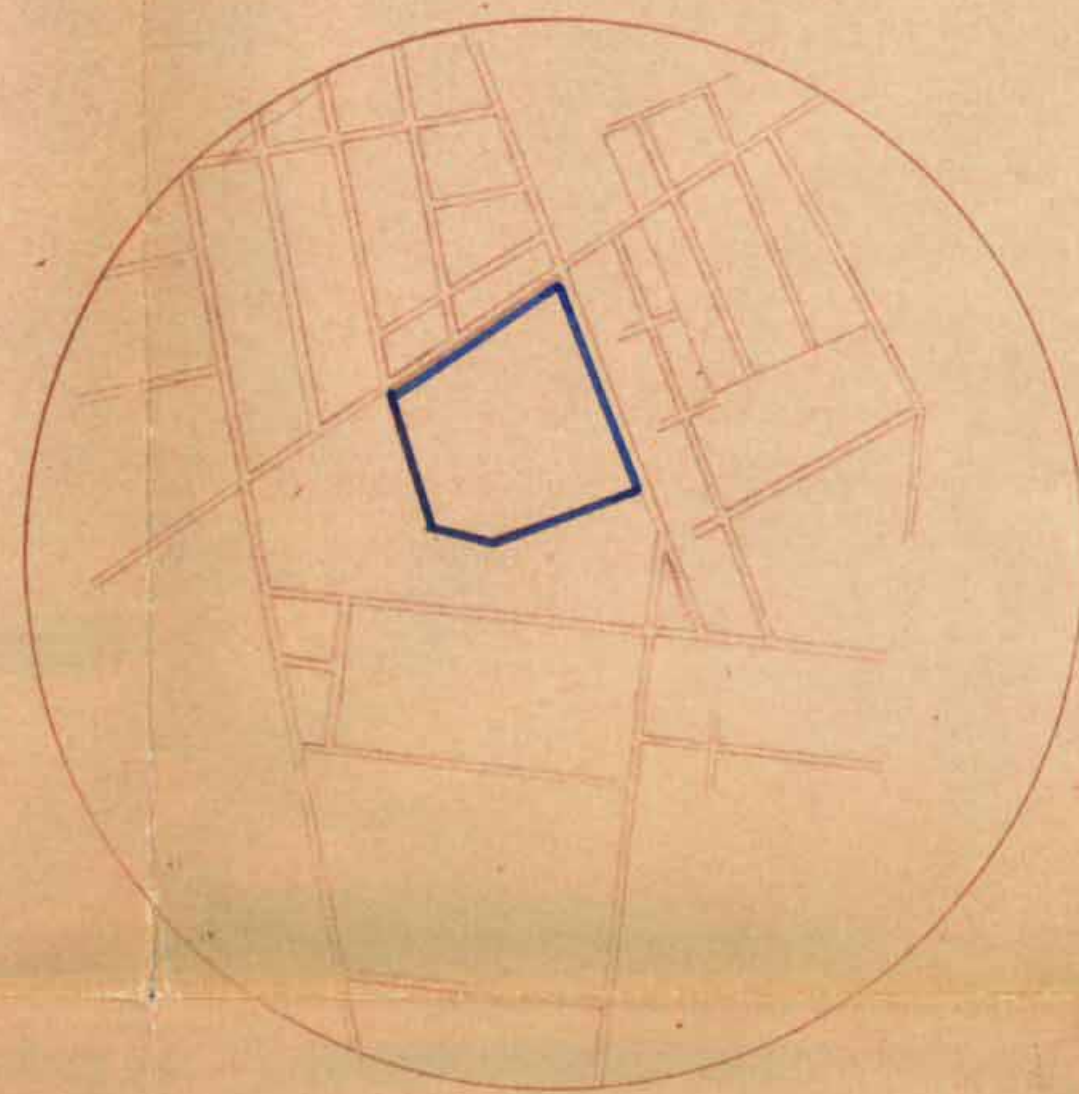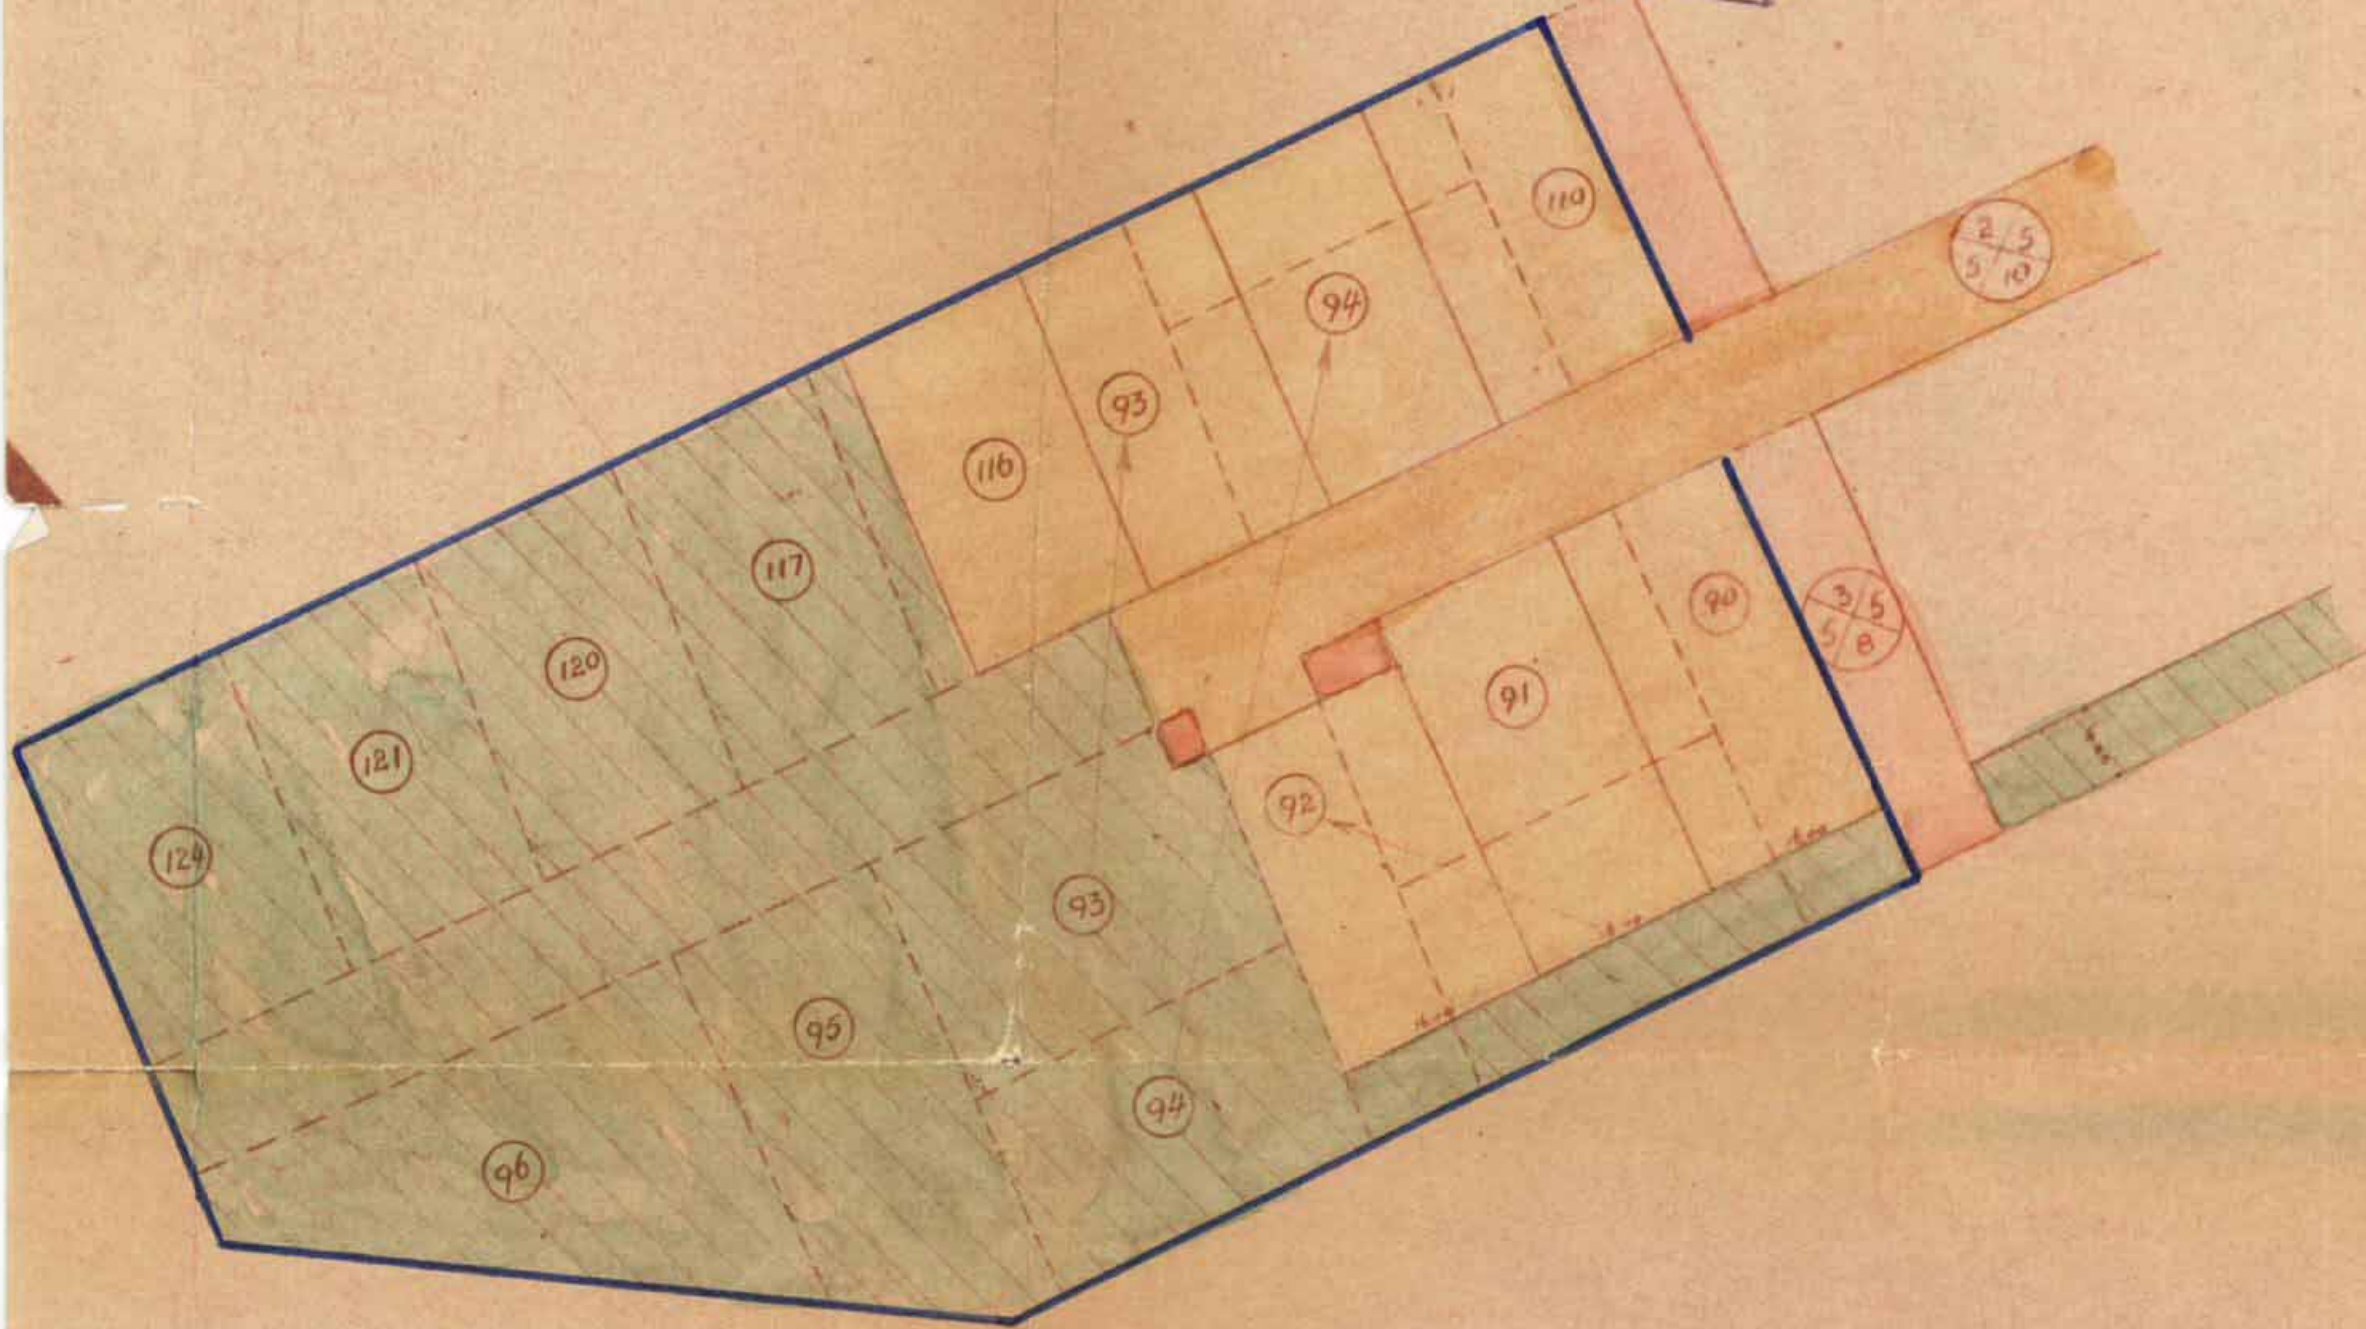

הצעה מאושרת

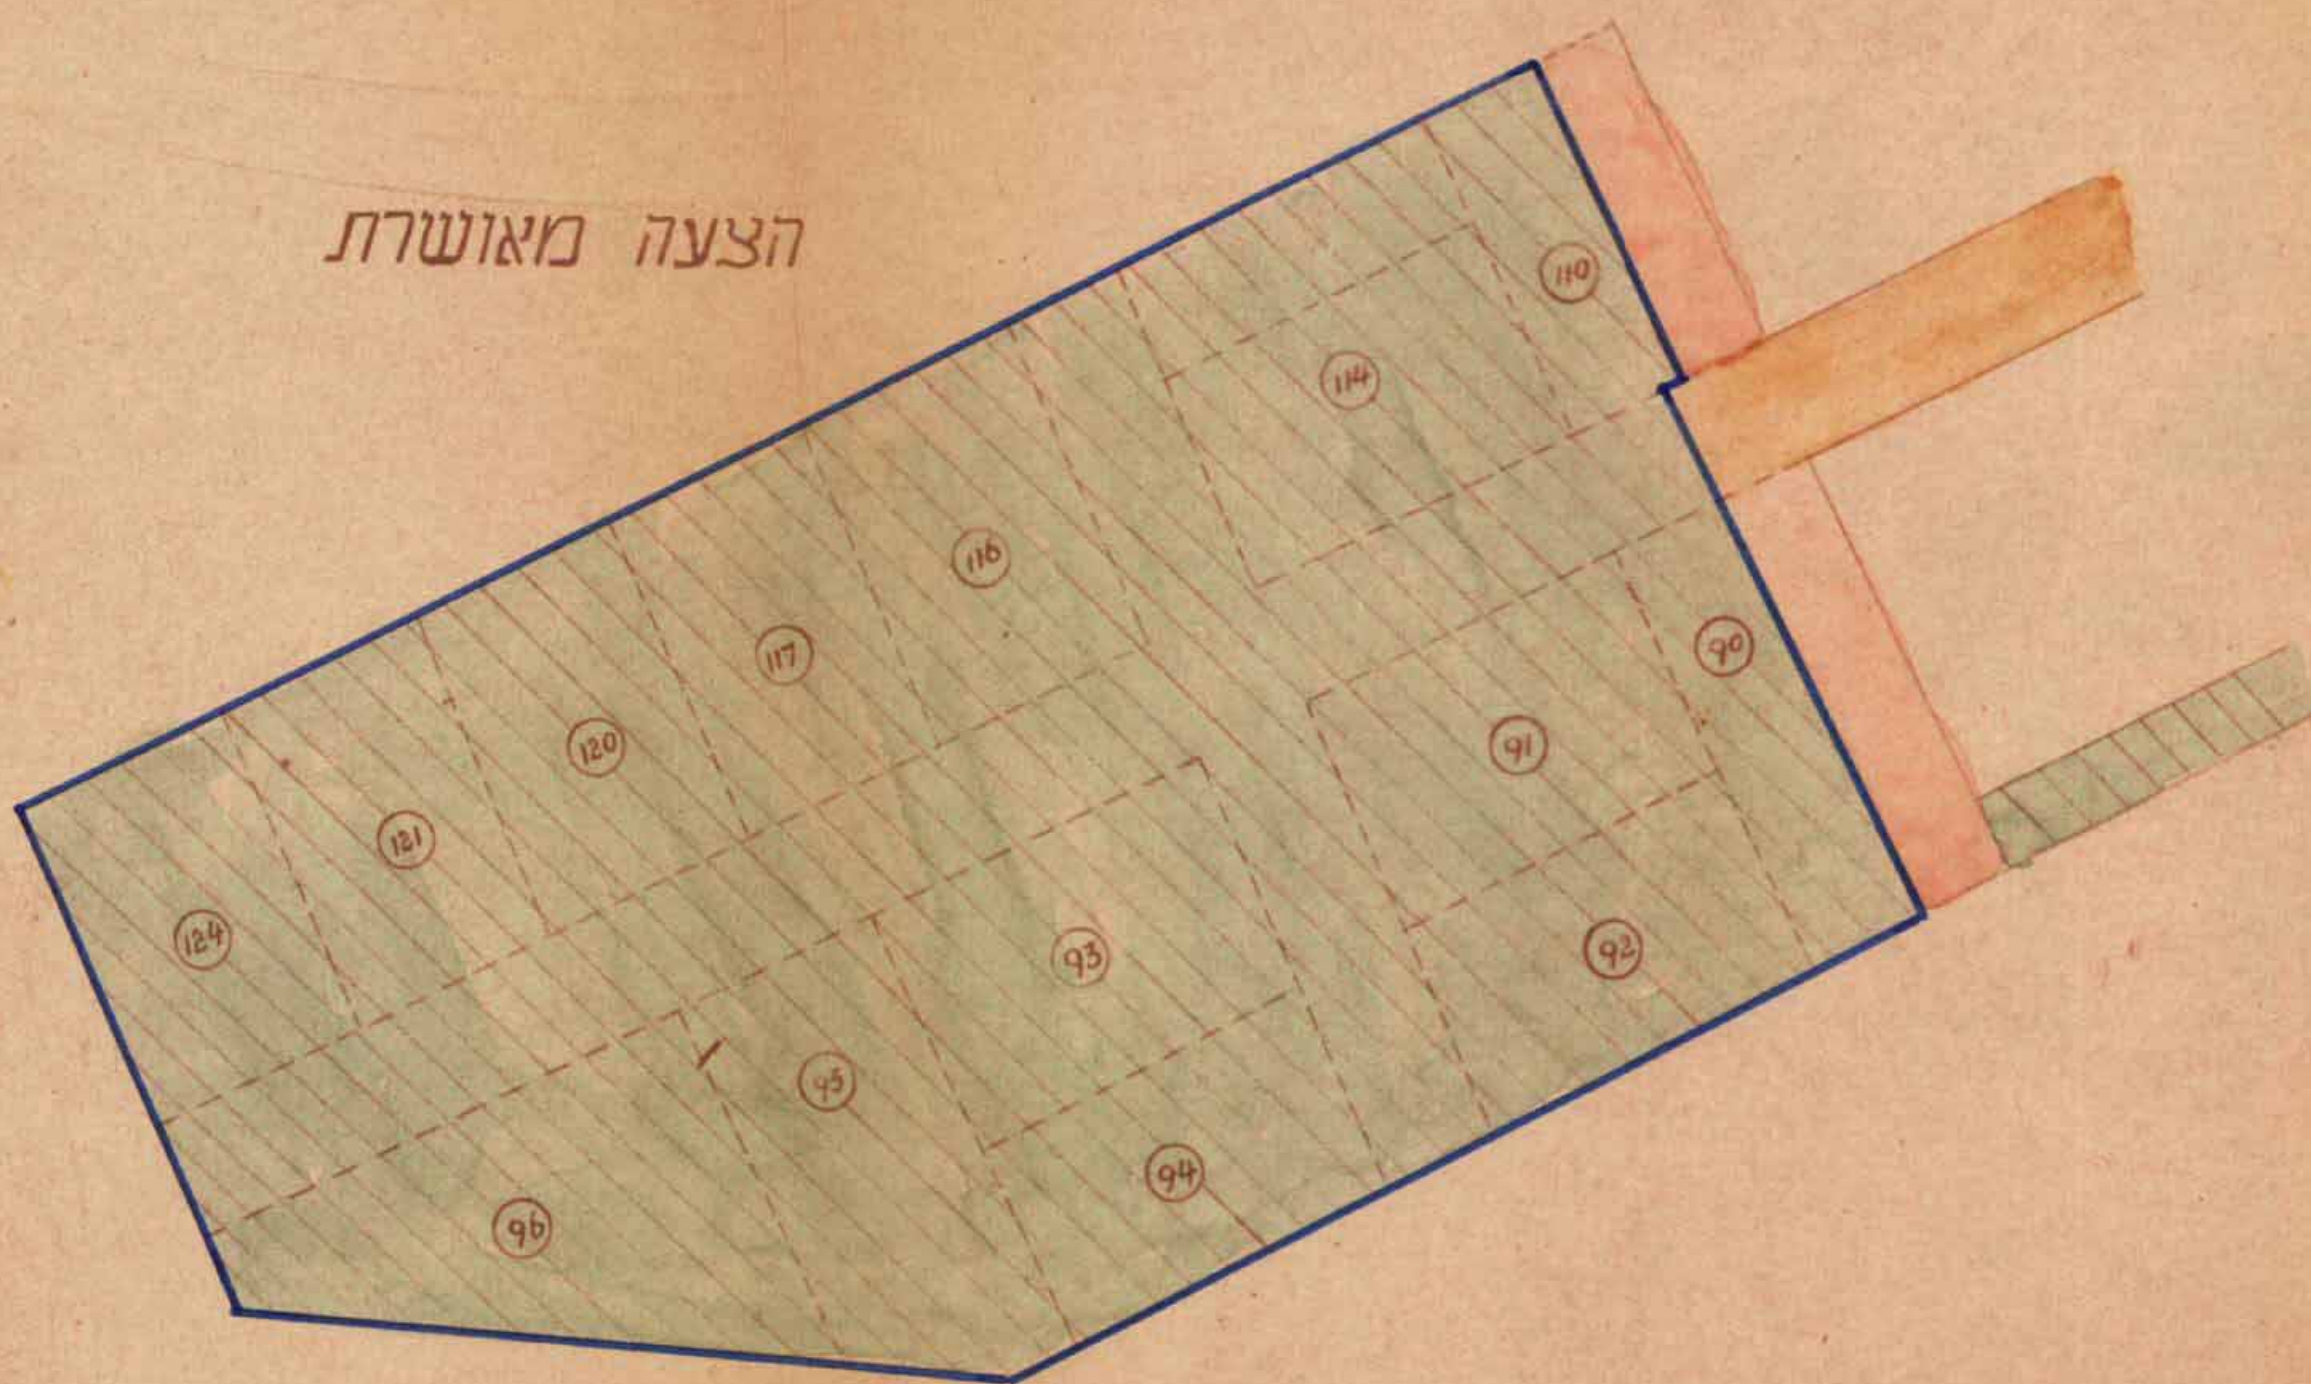

חלקה	מס' דונם
511.0	90
511.0	91
456.0	92
464.0	93
464.0	94
464.0	110
464.0	111
464.0	112
464.0	113
540.0	115
464.0	116
540.0	118
540.0	119
540.0	122
533.0	123
567.0	ידק

באורים:

- גבול התכנית
- רחוב קיים
- רחוב מוצע
- אזור דיור "א"
- שטח צבורי פתוח
- גבול מבוטל