

שטח תכנון עיר פתח-תקווה

תכנית בנין עיר מפורטת חט פ/ת 1/1215

תקון מס 1

קנה-מדה - 1:625


- מחוז : המרכז
- נפה : פתח-תקווה
- עיר : פתח-תקווה
- גוש : 6373
- חלקות : 279, 134
- שטח התכנית : 22.200
- בעל הקרקע : ק.ק.ב.
- היוזם : ח"ב, סלע בע"מ
- כתובתם : רח' בכורי העתים 23 ת-א
- מחבר התכנית : אדריכל אביאל כץ
- כתובתו : רח' שלמה המלך 5 ת-א

השטח המיועד לתכנון עיר פתח-תקווה
 תכנית בנין עיר מס' 1/1215
 תאריך: 16.10.63
 חתום: [Signature]
 יושב ראש הוועדה

פקודת בנין ערים, 1936
 הועדה המקומית לבניה ולתכנון עיר פתח-תקווה
 תכנית בנין עיר מס' 1/1215
 תאריך: 16.10.63
 חתום: [Signature]
 יושב ראש הוועדה


מקרא :

- גבול התכנית
- אזור מגורים ב' מיוחד
- אזור בנין צבור
- שטח צבורי פתוח
- שבילים להולכי רגל
- דרך חדשה
- קו גוש
- קו חלקה ומספר
- מספר הדרך
- קו בנין
- רוחב הכביש

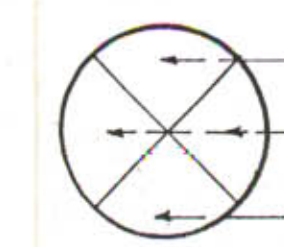

מראים הסביבה בקנה-מדה 1:10,000

[Handwritten signature and notes]

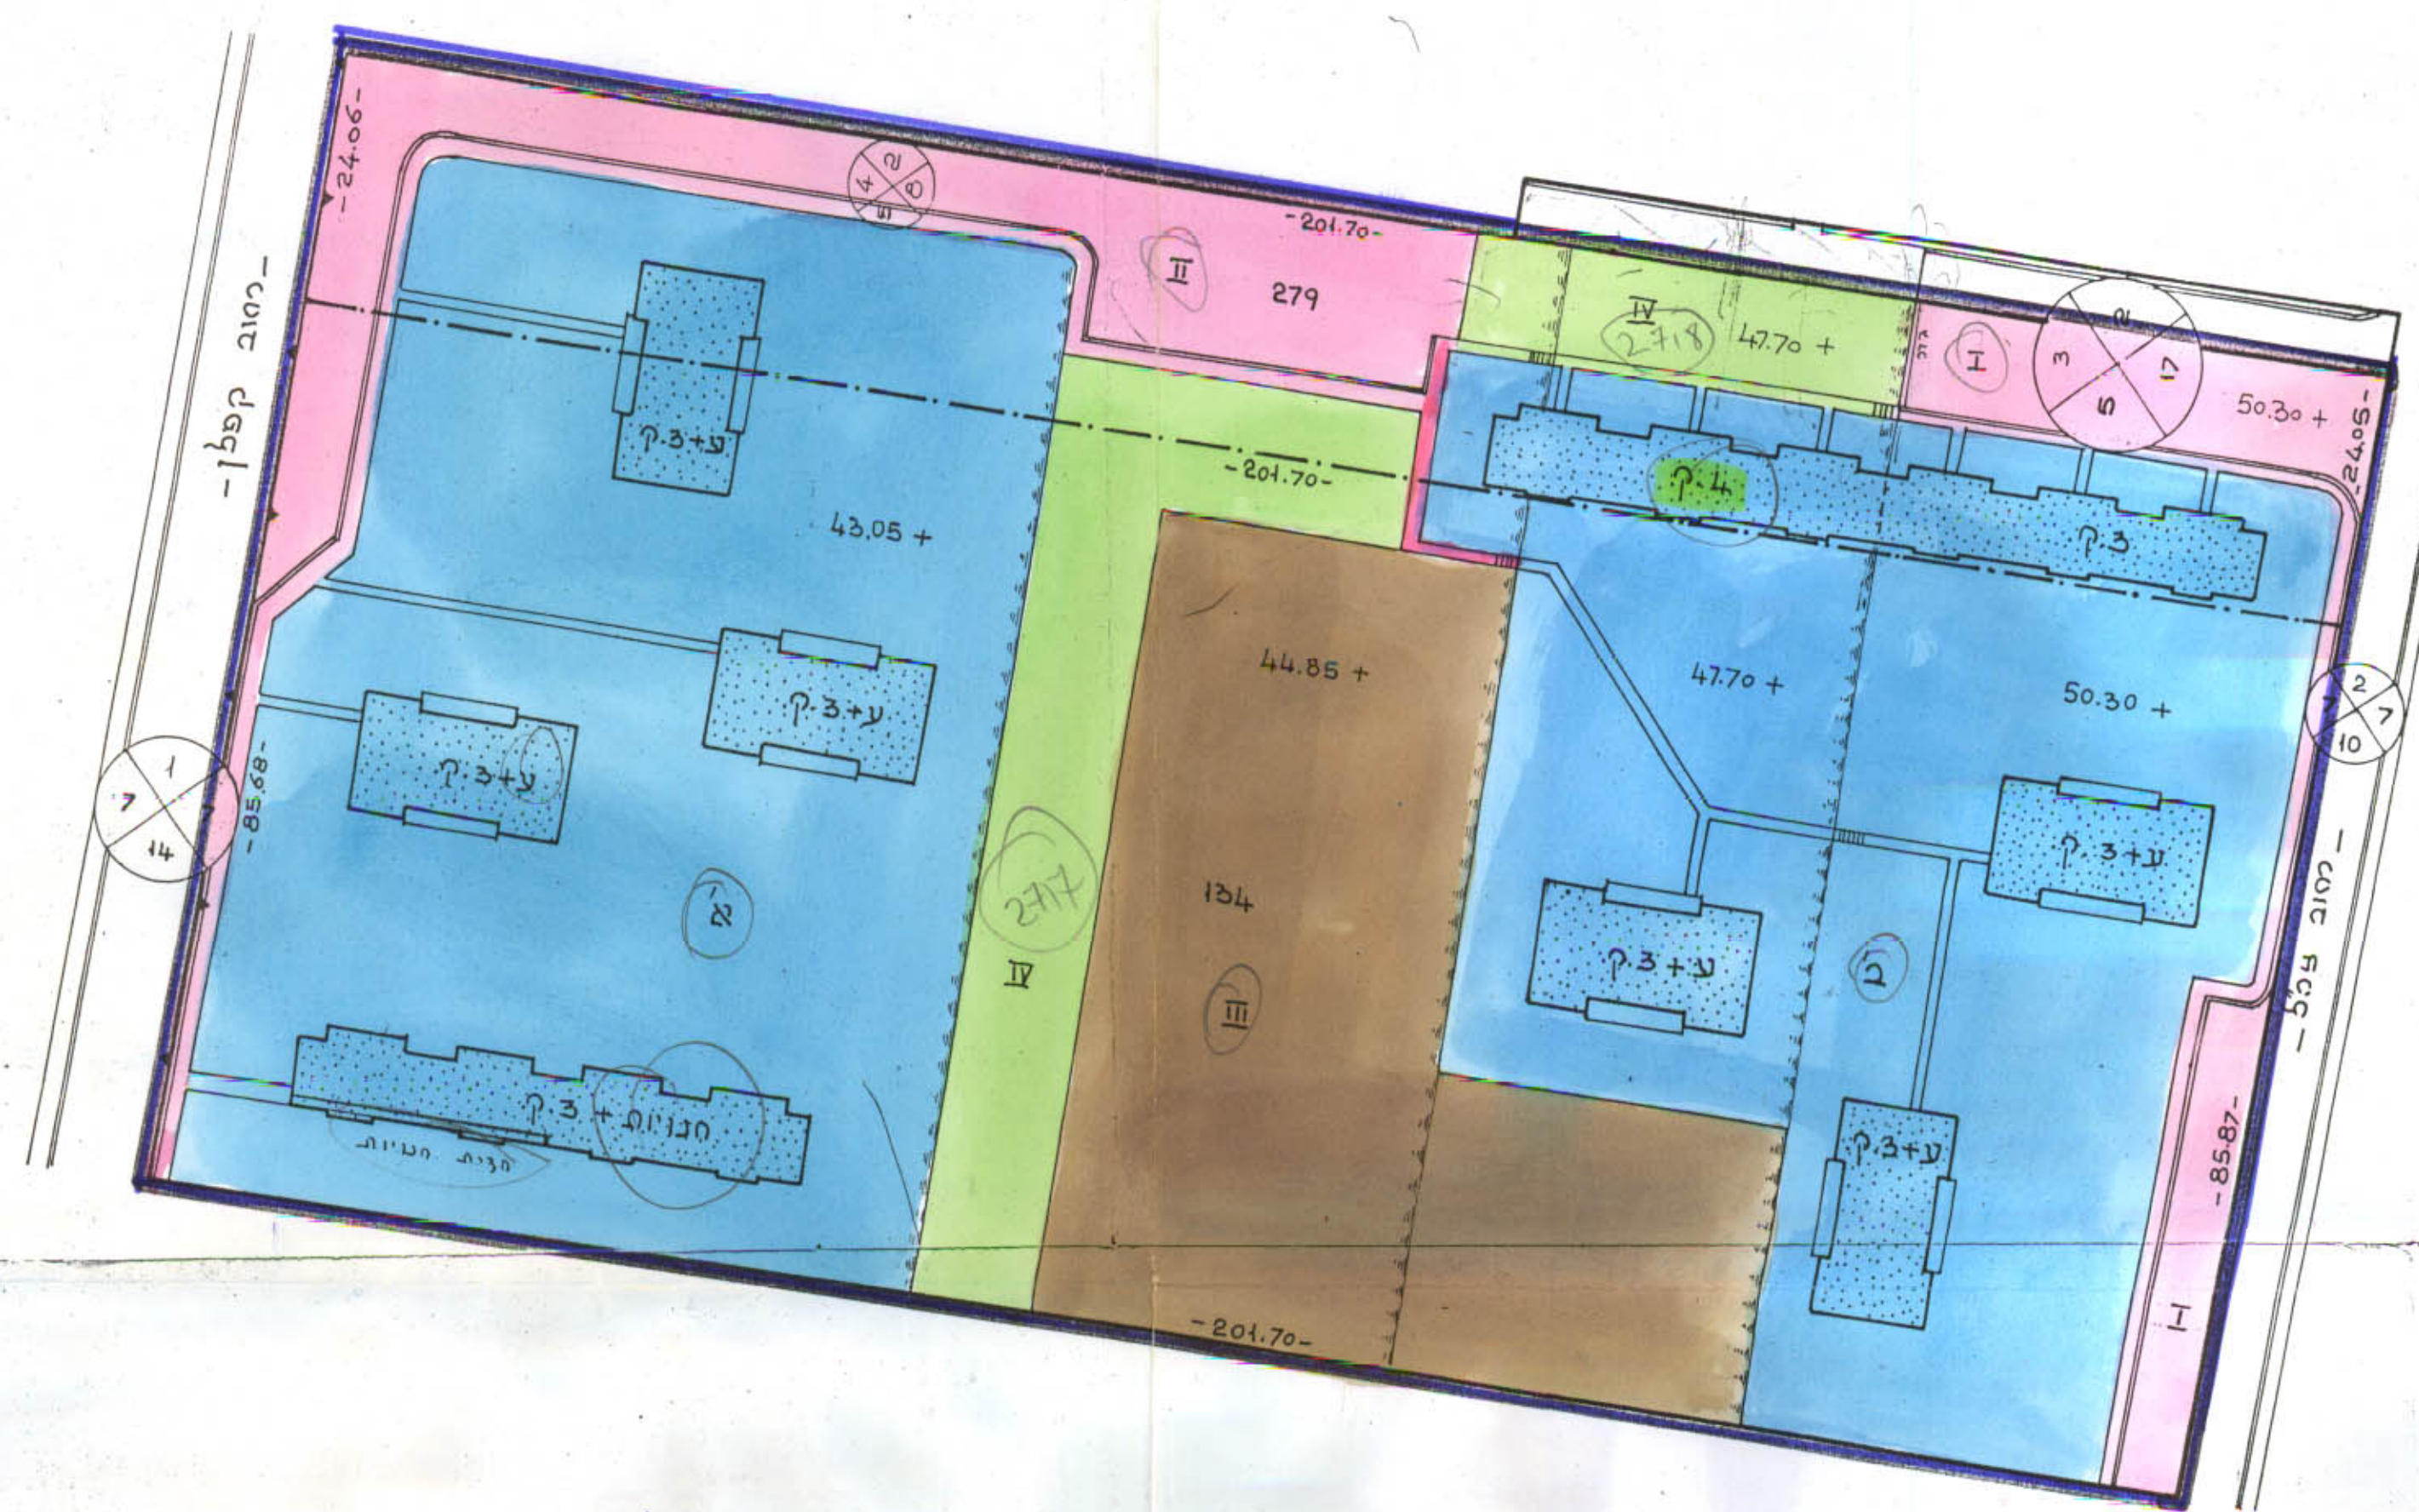

לוח שטחים

מס' החלקה	סוג שטח	הפקעות לדרך וטעמים	סה"כ
א'	6.889		
ב'	6.554		
I	דרך	1.075	
II	דרך	1.753	
III	שטח צבורי	3.886	
IV	שטח צבורי פתוח	2.043	
סה"כ	13.443	8.757	22.200