


4003/106


19.2-78

# מרחב תכנון מקומי רעננה


תקון תכנית מתאר רע/1/1א  
תכנית מפורטת רע/1/19

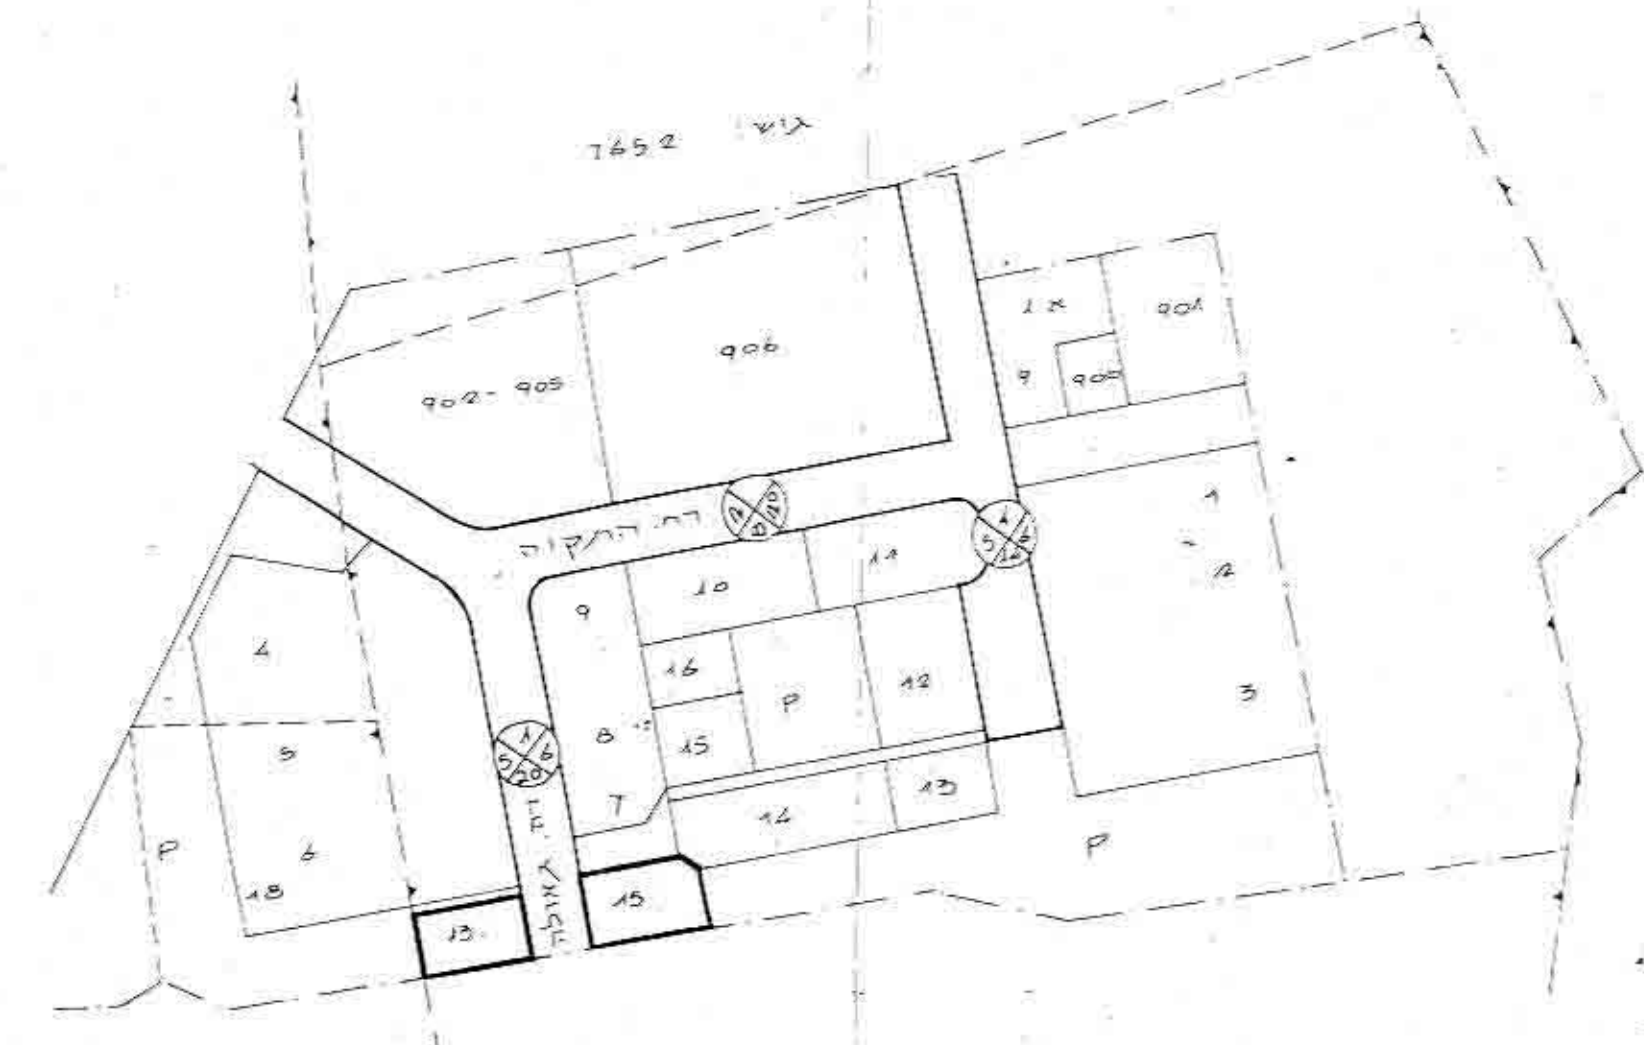

מצב קיים ק.מ. 1:2,500

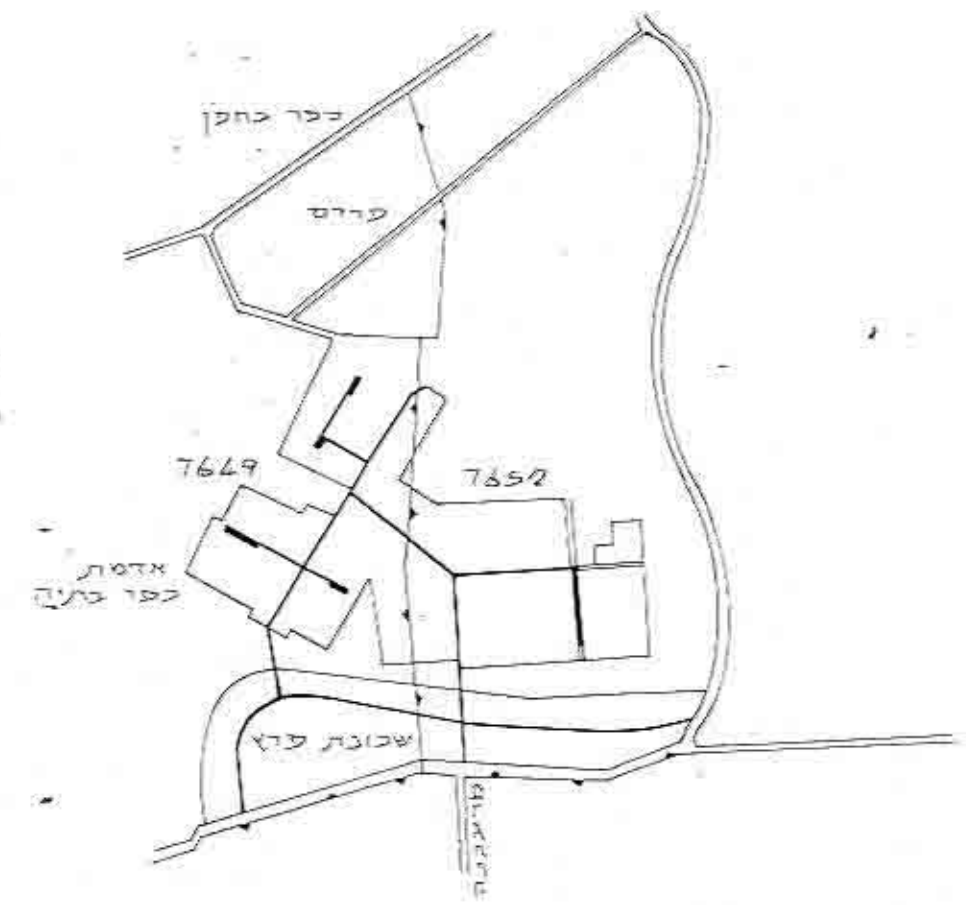

תדשים הסביבה ק.מ. 1:10,000

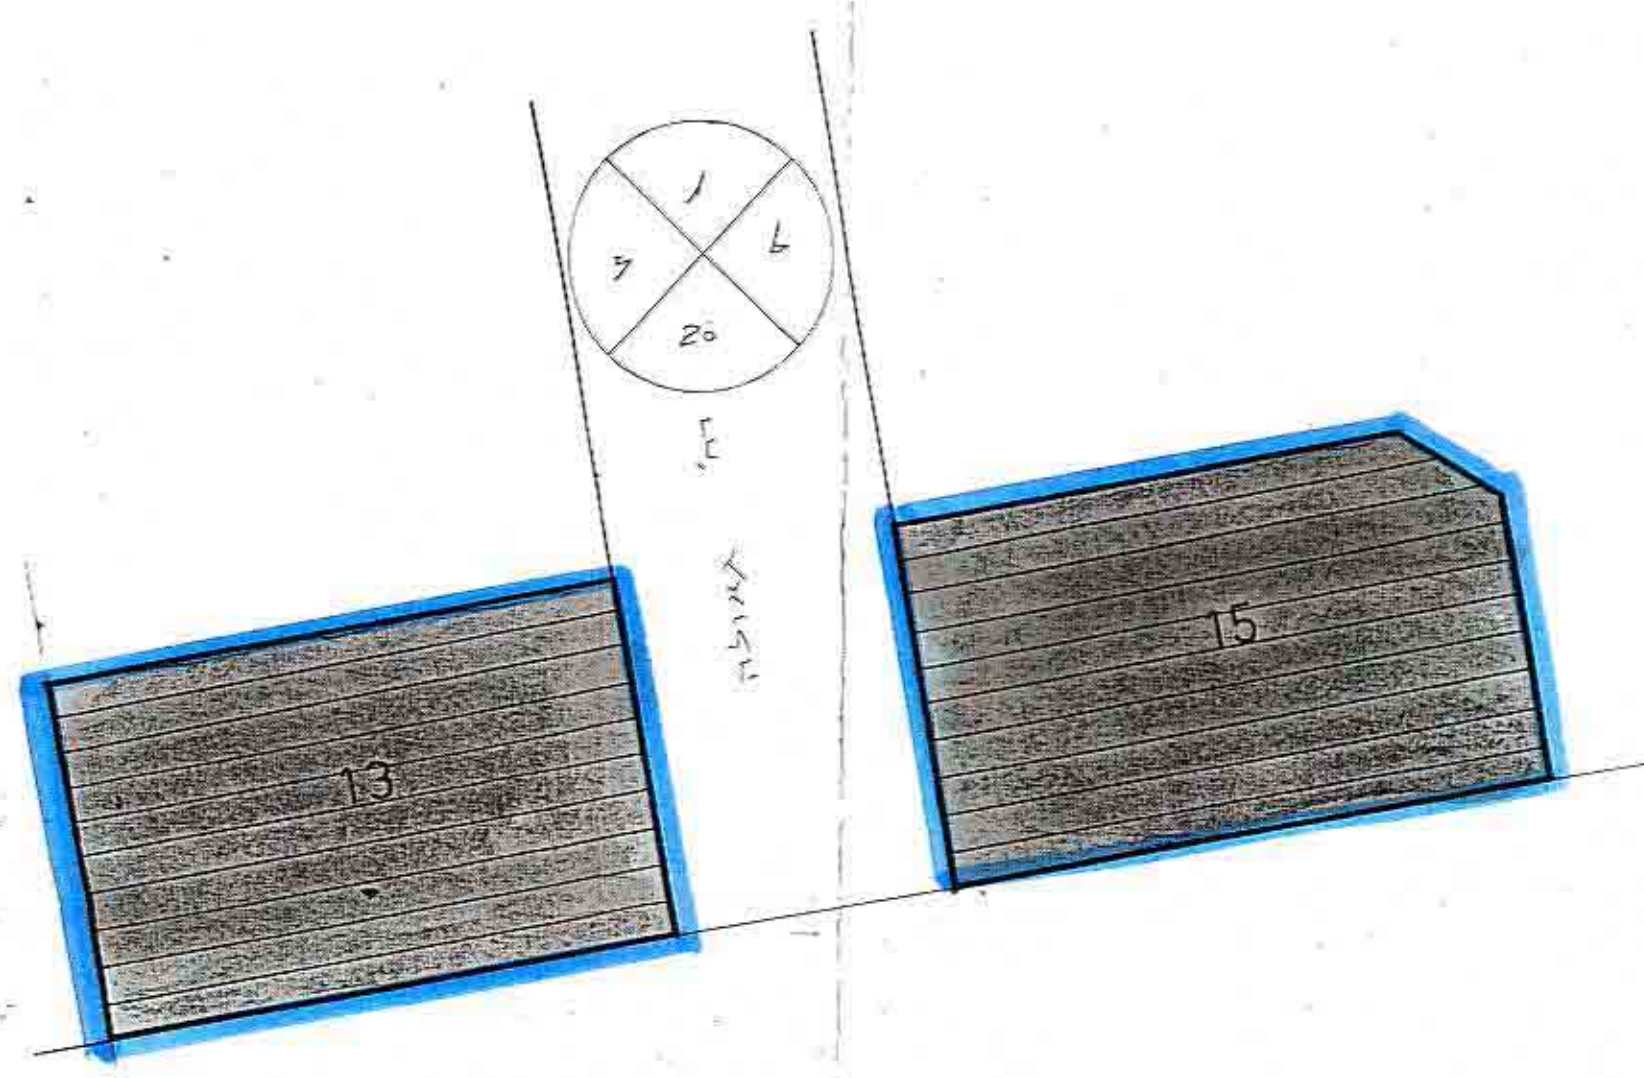

מצב חדש ק.מ. 1:500

מחוז	המרכז
נפה	פתח תקוה
מקום	רעננה
גוש	7652
חלקות	13, 15
שטח התכנית	2,500 מר
בעלי הקרקע	שונים
היוזם	הועדה המקומית לתכנון ולבניה רעננה

משרד הפנים	
חוק התכנון והבניה חש"ב-1965	
מחוז	מרכז
מרחב התכנון	רעננה
תכנית	מפורטת
הועדה המחוזית	מרכז
תאריך	25.1.78
מחוקק	מ.מ.ר
מנהל	מ.מ.ר

25.1.78

- גבולות התכנית
- אזור מסחר מוגדר
- דרך קיימת
- אזור מגורים א

### חתימות

חוק התכנון והבניה חש"ב-1965	
וידוע מקומית לתכנון רעננה	
תכנית	מפורטת
תאריך	19.2.78
החוקק	מ.מ.ר
מנהל	מ.מ.ר
מזכיר	מ.מ.ר