


מרחב תכנון מקומי רעננה


שינוי תכנית מתאר מקומית מס' רע/ו/8

מחוז : המרכז
נפה : פתח-תקרה
מקום : רעננה
גוש : 6580
קנ"ח : 1:2500
דיווח ומגיש התכנית :
הועדה המקומית לתכנון ולבניה רעננה

מסדר הפנים
תוקף התכנית והבניה תשנ"ה-1965
מחוז : המרכז
נפה : פתח-תקרה
מקום : רעננה
גוש : 6580
קנ"ח : 1:2500
דיווח ומגיש התכנית :
הועדה המקומית לתכנון ולבניה רעננה

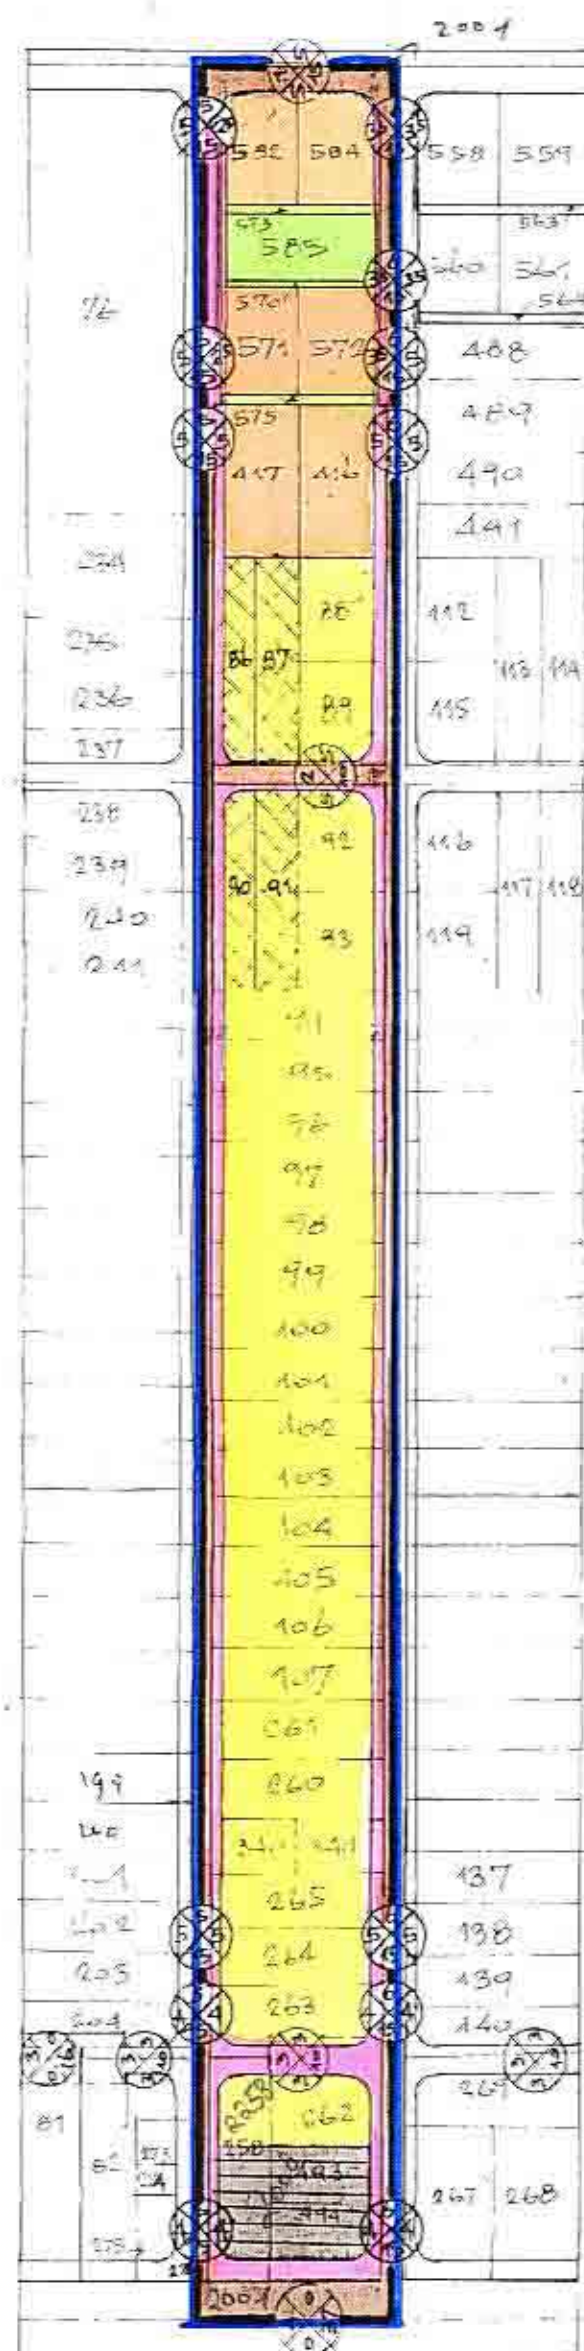

תכנית 1:2500

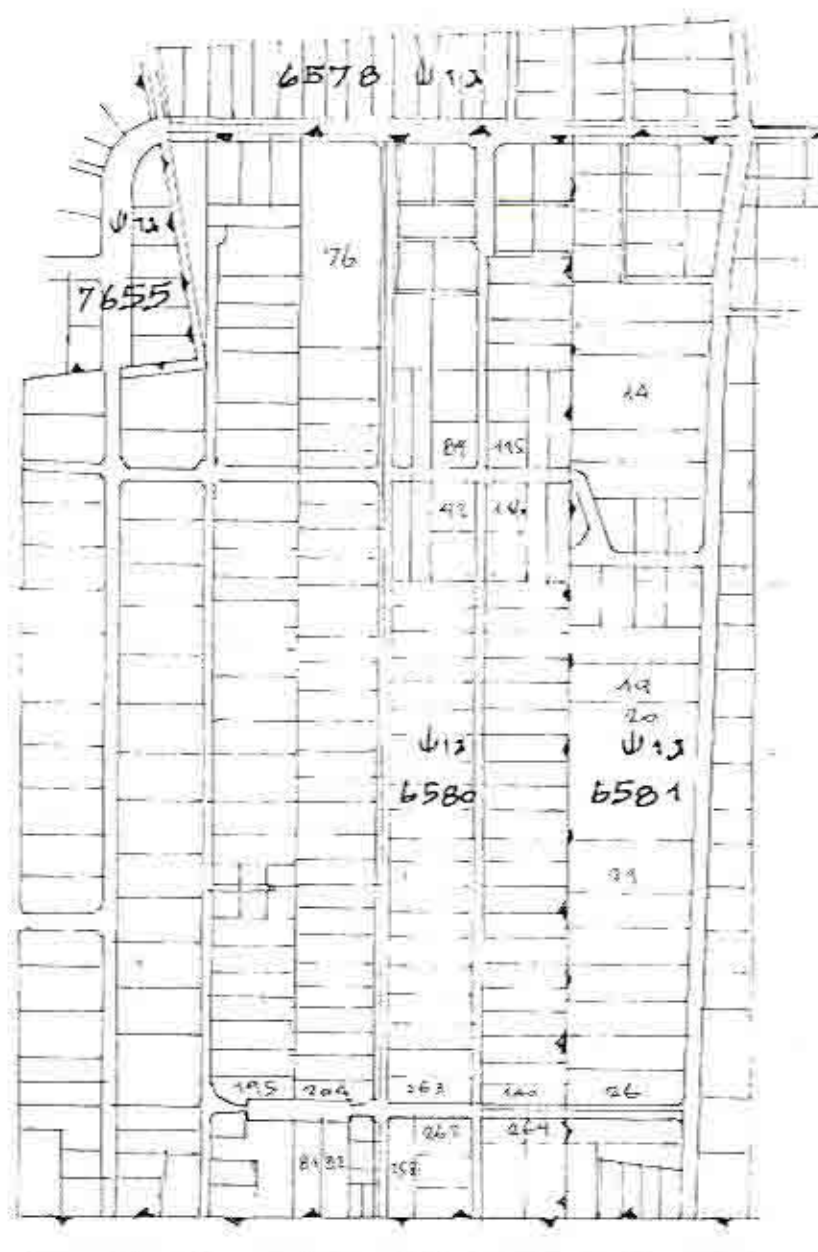

הדפוס האווירי 1:5000

תכנית מתאר מקומית
מס' תכנית : 1/69
גוש : 6580
קנ"ח : 1:2500
דיווח ומגיש התכנית :
הועדה המקומית לתכנון ולבניה רעננה

מקרא

- גבול התכנית
- אגוד מגורים
- אגוד מוסדות-מגורים
- דרך קיימת
- דרך חדשה או הרחבת דרך
- קו בנין
- מרחב גינה
- שביל להולכי רגל
- מגרש לבנין ציבורי
- שטח ציבורי פתוח
- אגוד מגורים א' מיוחד
- אגוד להולכי רגל