



מרחב תבנון מקומית רעננה

תכנית מפורטת מס' 153/א

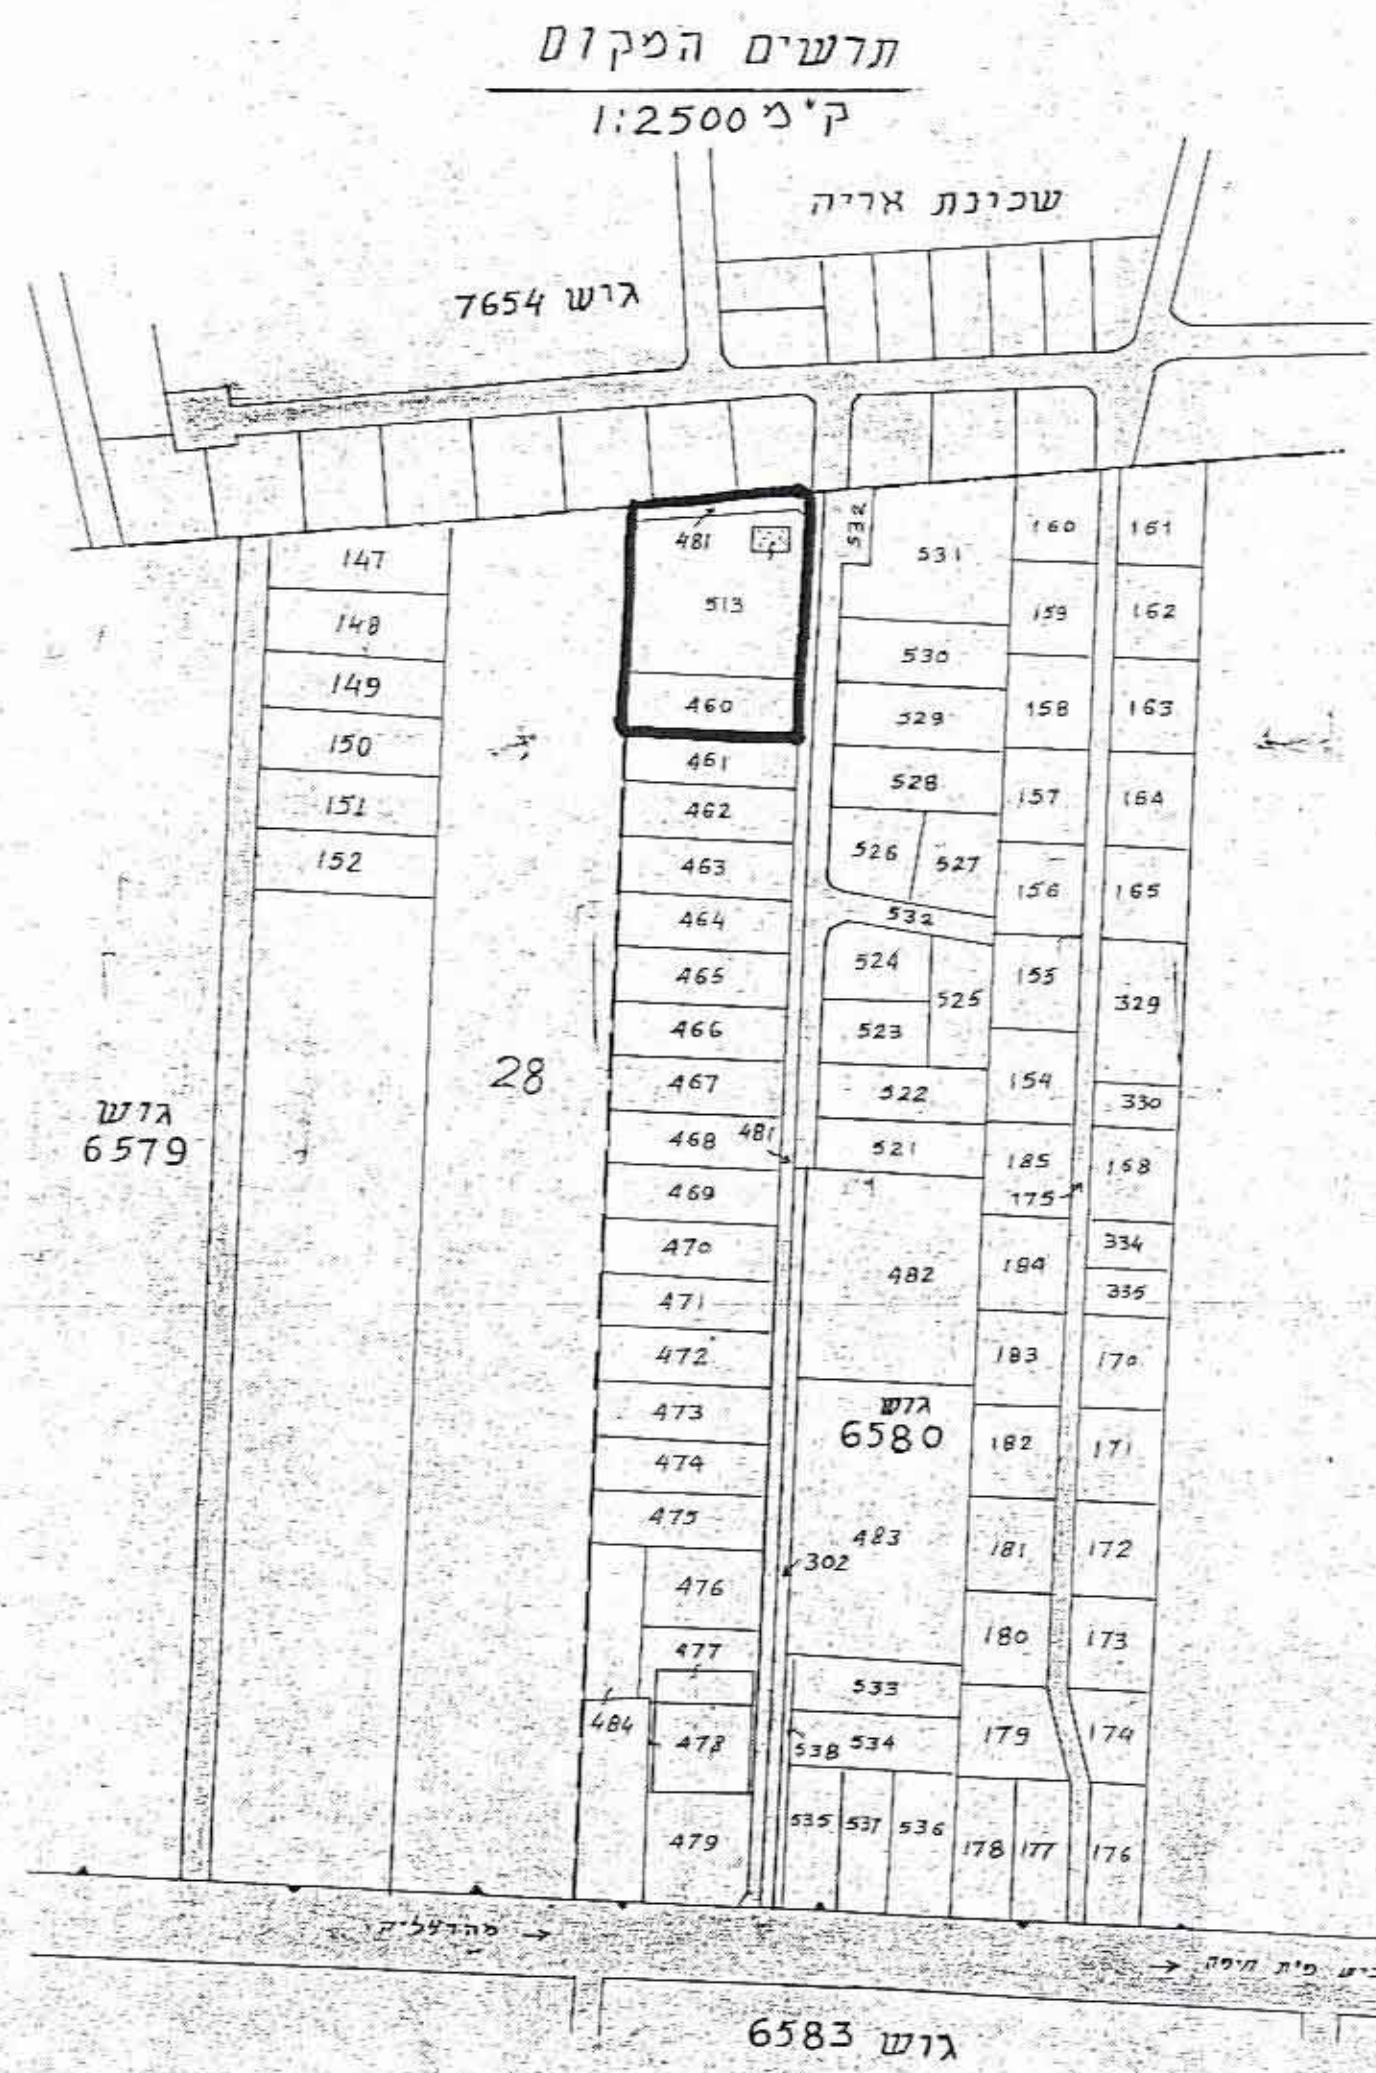

מצב חדש

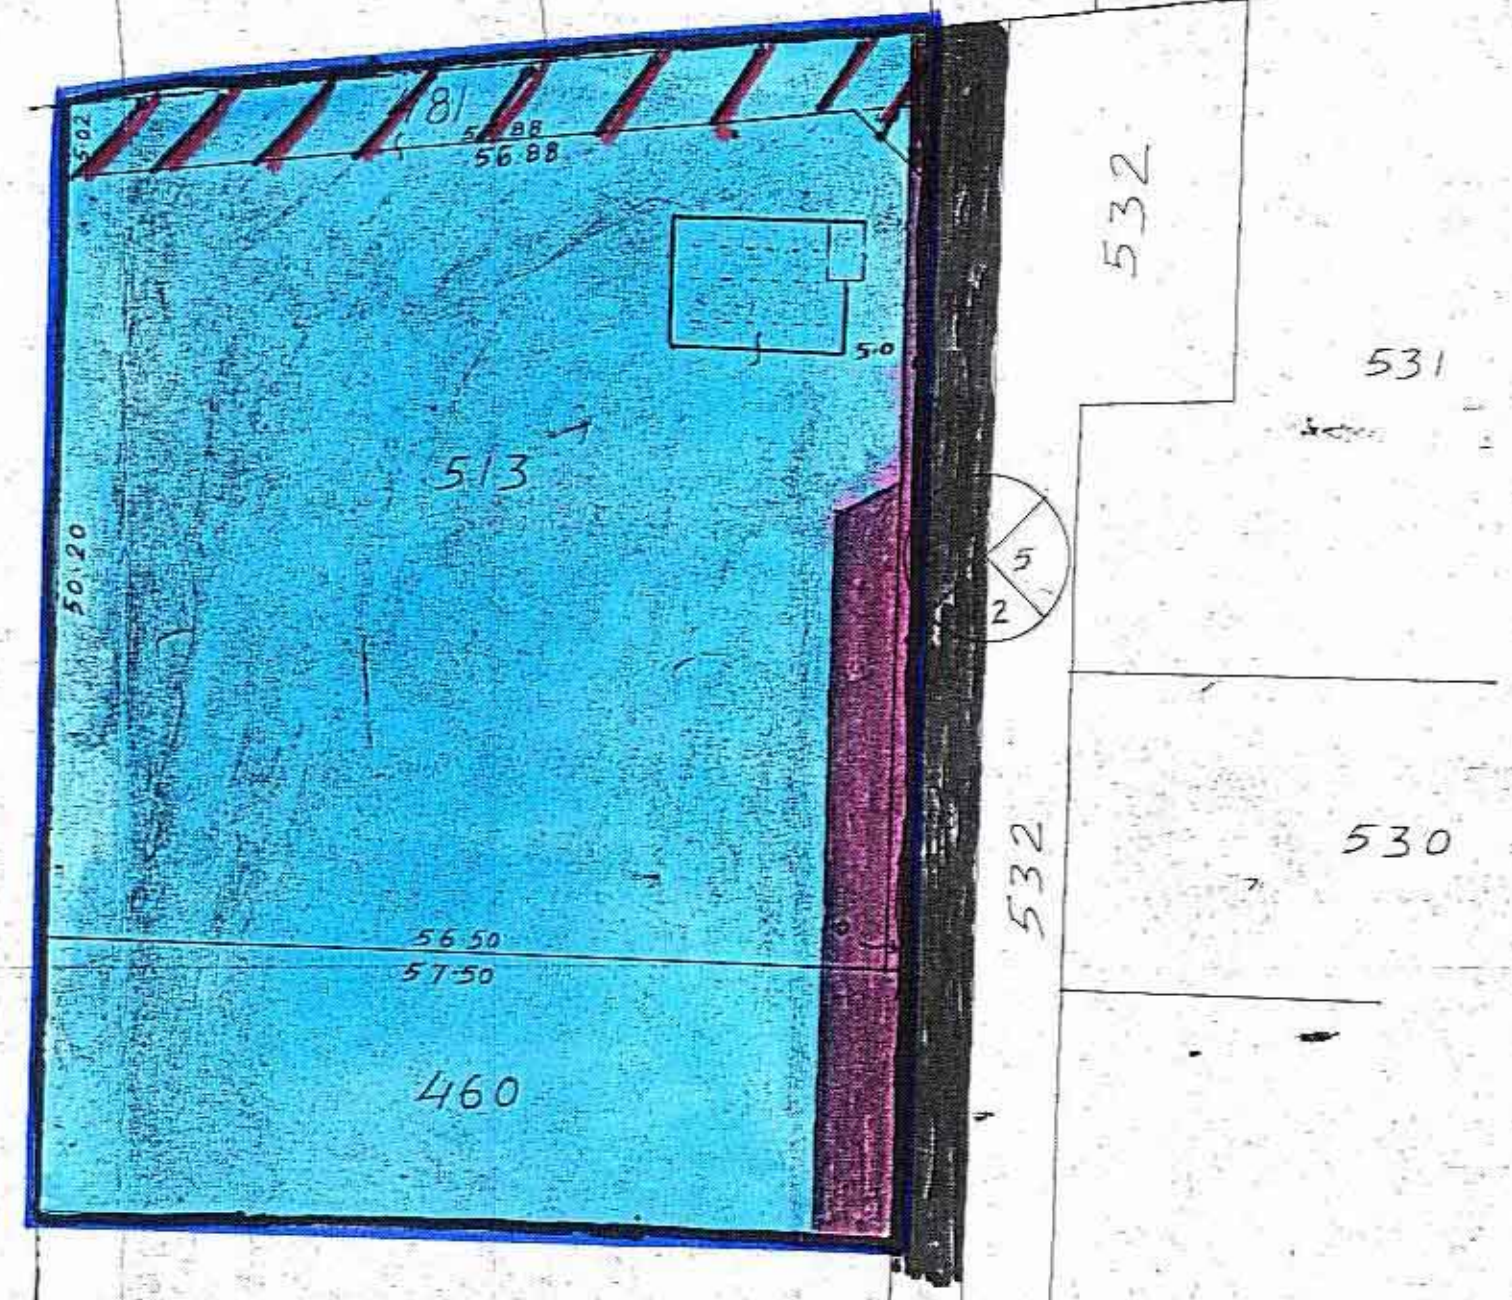

מחוז : המרכז
 נפה : פתח-תקוה
 מושבה : רעננה
 גוש : 6580
 חלקה : 513, 460 וחלק מחלקה 481
 ק"מ : 1:500

בעלי הקרקע והיזמים : מ-גימפל כתבתו : רחוב חפץ חיים רעננה
 עורך התכנית : ד-גבאי כתבתו : רחוב רוטשילד 99 בית

3/3/24
5.11.67

משרד חייש
 חוק התכנון והבניה תשכ"ח-1965
 מחוז המרכז
 עיריית רעננה מקומי
 תכנית מס' 153/א
 חלקה 460
 תאריך תחילת הבניה 12.3.69
 תאריך תחילת תשלום 12.3.69
 חתום: ראש המועצה

מקרא

- 1 - גבול התכנית
- 2 - אזור מגורים "ב"
- 3 - דרך קיימת
- 4 - דרך חדשה
- 5 - דרך לבטול
- 6 - מס' הדחוב
- 7 - קו בנין
- 8 - רחוב הרחוב

חוק התכנון והבניה תשכ"ח-1965
 ועדה מקומית לתכנון ולבניה רעננה
 ועדת משנה
 תכנית מס' 153/א
 חלקה 460
 חתום: ראש הוועדה