


מרחב תכנון - רעננה
 תקון מ"ס רע/ו/24 לתכנית מתאר רע/ו/1 א

מחוז: המרכז
 נפה: פתח תקוה
 גוש: 6580
 חלקות: 22, 548
 שטח התכנית: 15,441 מ"ר
 בעל הקרקע: ה. ברקו - שילך האחים נחום
 היוזם: המועצה המקומית רעננה

1965-1966
 24/1/87
 22-12-91
 יו"ט רוס


תוקף התוכנית
 22-12-91
 19/2

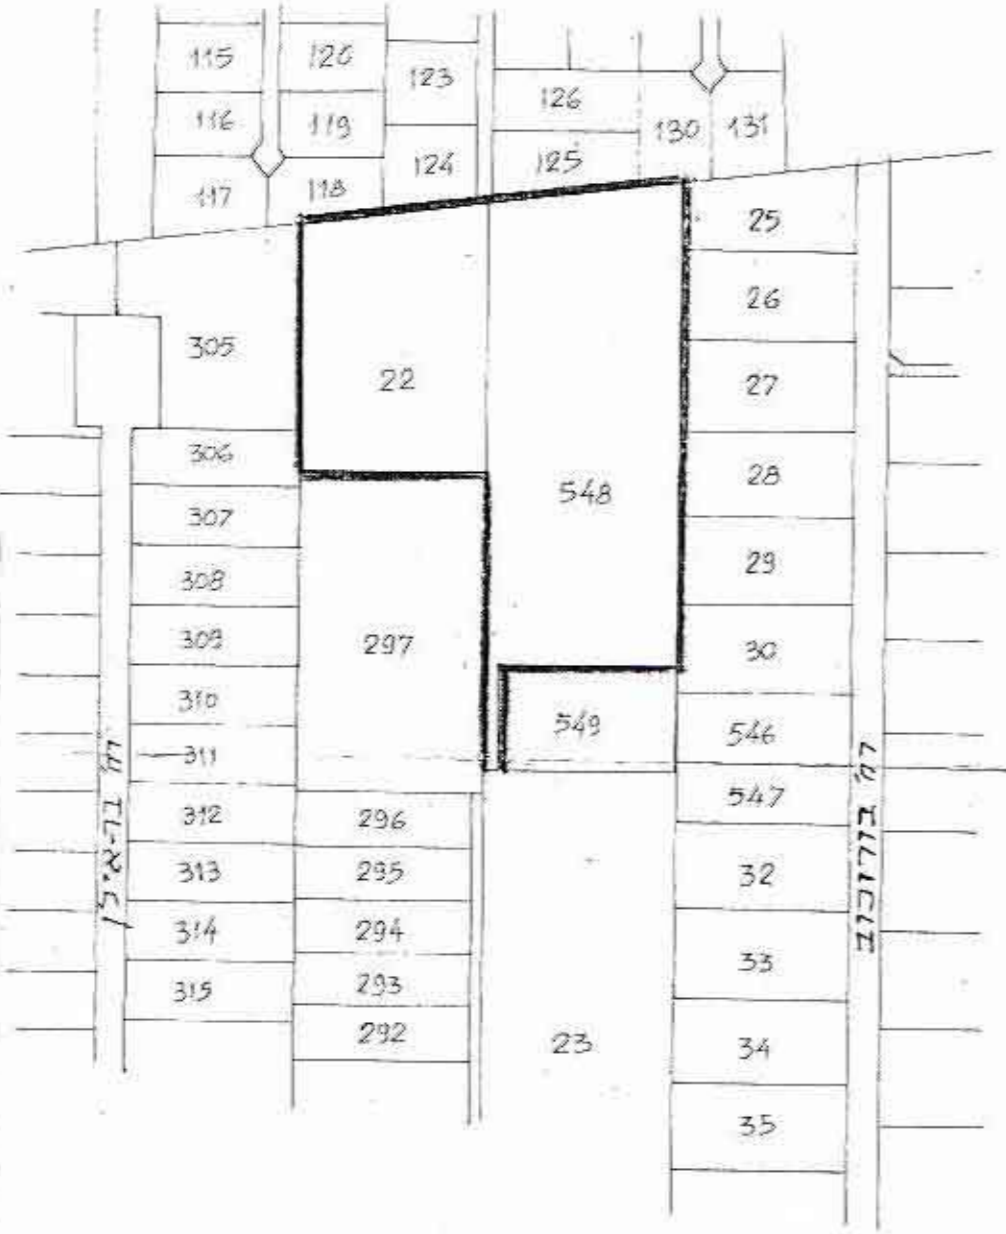

תרשים הסביבה 1:2500

חלוקה

שטחים בדונמים	מש החלקות	
	סופיים	אדמיים
1,020		1
1,020		2
0,830		3
0,811		4
1,100		5
1,100		6
0,870		7
0,870		8
1,175		9
1,175		10
2,200		11
3,290		12
15,441	(548+22)	

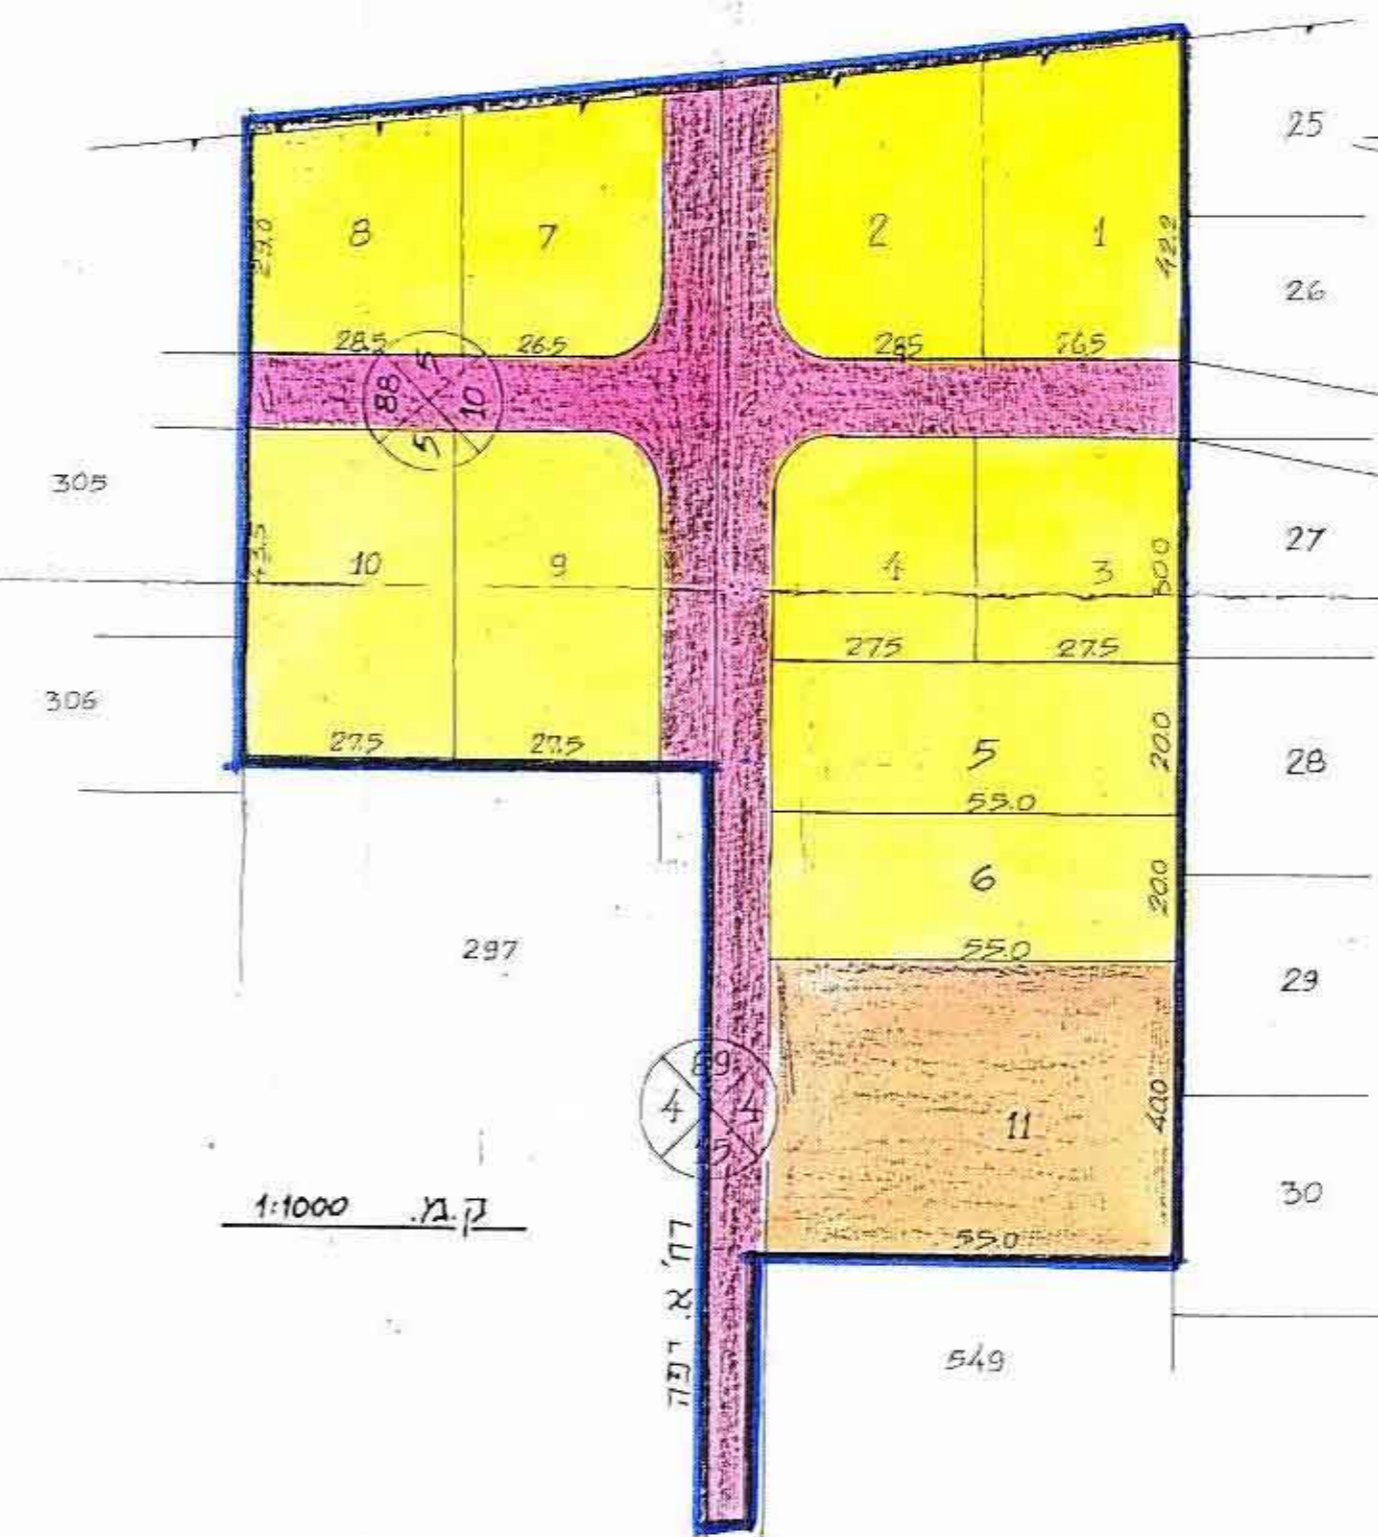

ק.ב. 1:1000



- מקרא**
- גבול התכנית
 - אזור ג'
 - מגרש למבנה ציבורי
 - דרך חדשה
 - מספר הדרך
 - קו בכין
 - רוחב הדרך

לא לצרכי רשות