

4003176
7.1.84
משרד הפנים
12/2/84

מרחב תכנון מקומי - רעננה

תשריט מצורפת לתכנית מס' 267 א' שנוי לתכנית מותאר רע/א/א
ותכנית מס' רע/ו/ו3

מס' התכנית: 267/א
תאריך: 26.11.82
מס' התכנית: 267/א
תאריך: 26.11.82
מס' התכנית: 267/א
תאריך: 26.11.82

- מחוז : המרכז
- נפה : סתה ותקווה
- עיר : רעננה
- גוש : 6578
- חלקה : 200
- היעד : הועדה המקומית לתכנון ולבניה, רעננה
- הסתנן : מח' הטכניות - עיריית רעננה
- בעל הקרקע : עיריית רעננה
- שטח : 2.747 מס' ✓

הועדה המקומית לתכנון ולבניה, רעננה
מח' הטכניות - עיריית רעננה
עיריית רעננה
2.747 מס'


מס' התכנית: 267/א
תאריך: 26.11.82
מס' התכנית: 267/א
תאריך: 26.11.82

חוק התכנון והבניה תשכ"ה-1965
ר"ד מקומית לתכנון ולבניה רעננה
מס' התכנית: 267/א
תאריך: 26.11.82
מס' התכנית: 267/א
תאריך: 26.11.82


לוח הקצאות ולבלת שלחיים

גוש	מספר החלקות	שטח בא"ר		הערות
		מקורי	מוצב	
6578	200	2.747	1.997	חלקה יושב יושב עיריית רעננה
		0.750		אזוריית א' - חלקה יושב יושב עיריית רעננה
				מס' התכנית: 267/א

מצב מוצב 1:500 ק.מ.

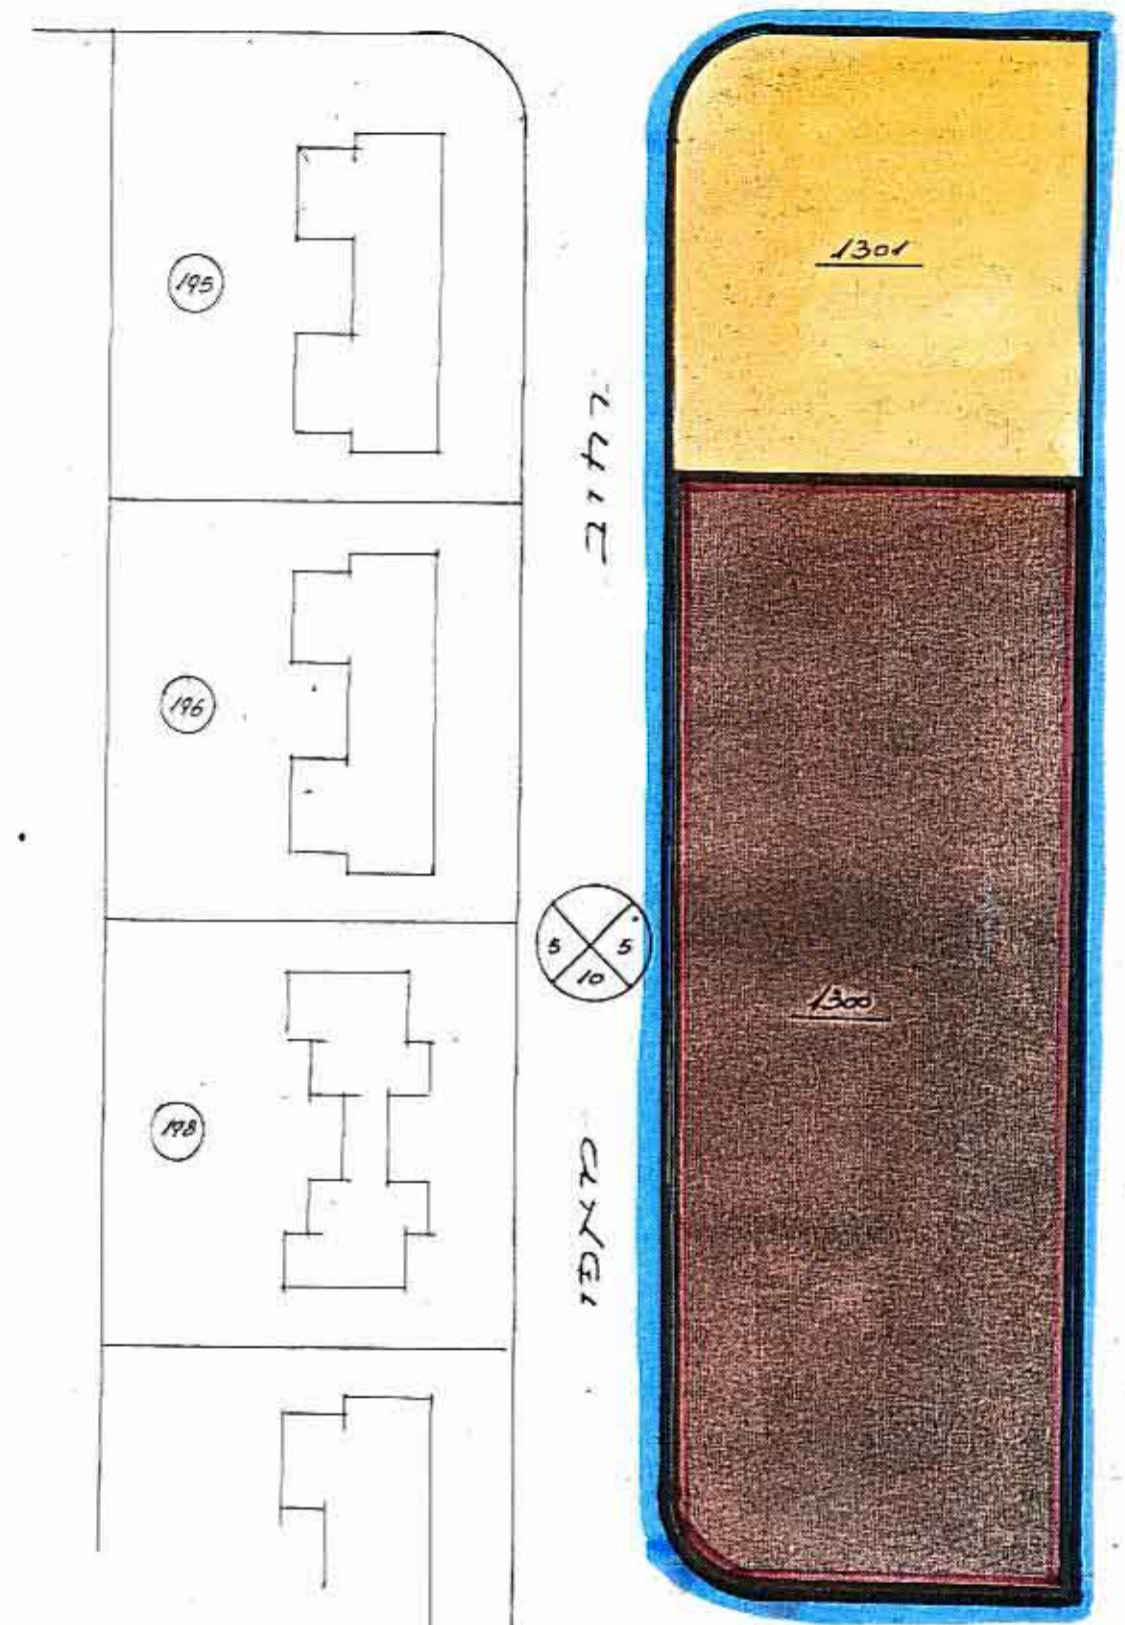

תרשים הסביבה 1:2500 ק.מ.

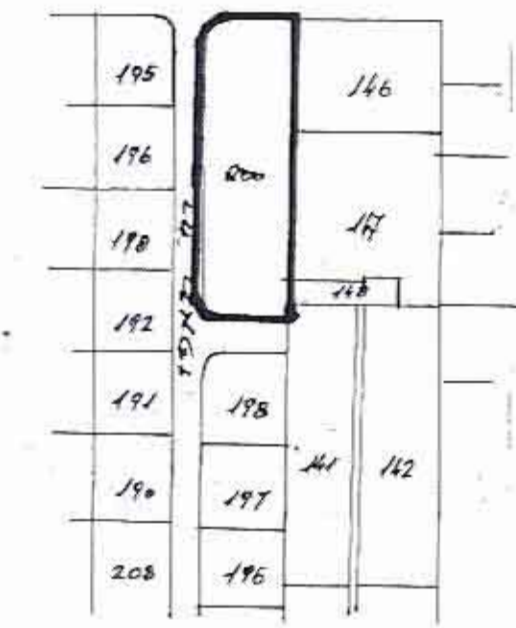

מצב קיים 1:500 ק.מ.

