

מרחב תכנון מקומי רעננה


תכנית מפורטת מס רע/1/96 א

מחוז : המרכז
 נפה : פתח תקוה
 ישוב : רעננה
 גוש : 7651
 חלקות : 77, 62, 61, 15, 14
 שטח : 27,237 ממ"ר
 היוזם : המועצה המקומית לתכנון ולבניה בע"מ
 בעלי הקרקע : שונים
 קנה המדה : 1:1250

המועצה המקומית לתכנון ולבניה בע"מ

משרד הפנים
 חוק התכנון והבניה חש"ב-1965
 מס' 574
 מחוז : רמת גן
 מרחב תכנון מקומי : רעננה
 תכנית : רע/1/96 א
 תאריך : 24/3
 תוקף : 26.4.78
 מיוזם : המועצה המקומית לתכנון ולבניה בע"מ
 מאת : [Signature]
 סגן מנהל כ"מ לתכנון : יוסב ראש הוועדה

באורים

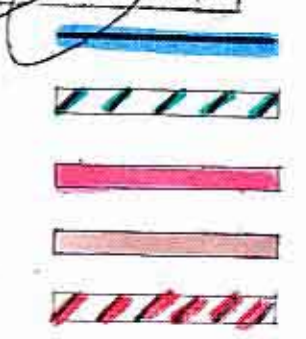


גבול התכנית
 אזור חקלאי
 דרך חדשה
 דרך קיימת
 דרך לביטול

26.4.78
 [Signature]
 17-5-78


חוק התכנון והבניה, תשכ"ה-1965
 ר זה מקומית לתכנון ולבניה רעננה
 תכנית : רע/1/96 א
 בדיקה מס' : 24/33 מס' : 26.4.78
 הוועדה : [Signature]
 מוסד : [Signature]

תרשים הסביבה
 1:5000 קמ.

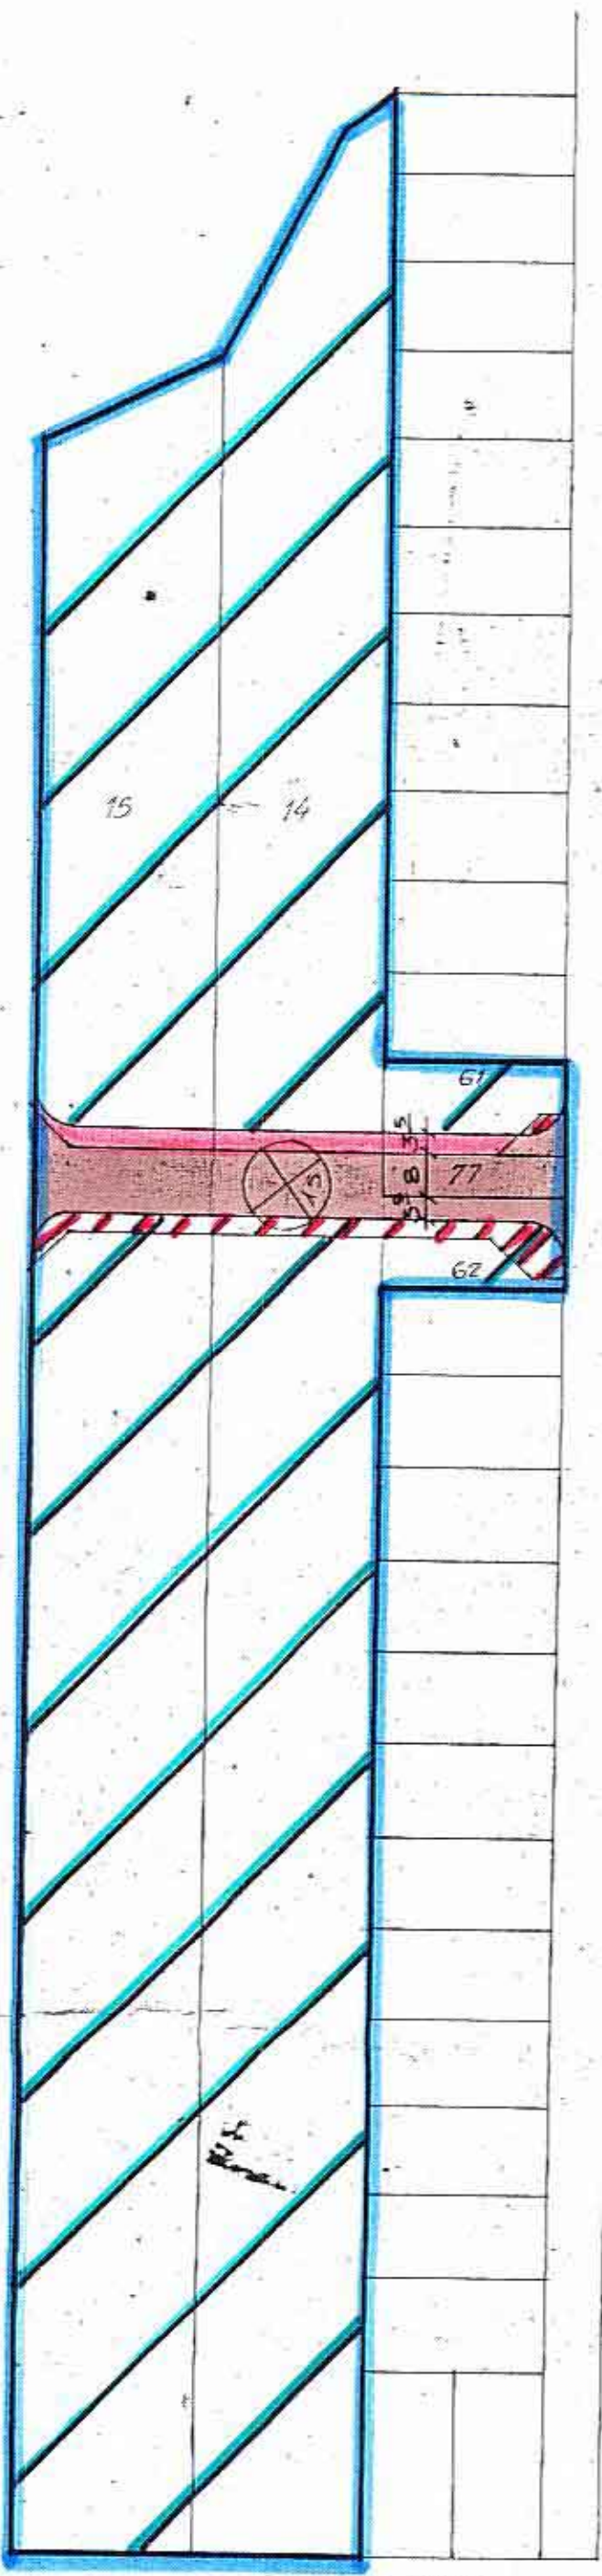

מצב חדש

| מס חלקה | שטח בממ"ר |
|---------|-----------|
| 61 | 0.411 |
| 62 | 0.427 |
| 14 | 12.563 |
| 15 | 12.351 |
| דרך | 1.485 |
| סה"כ | 27,237 |

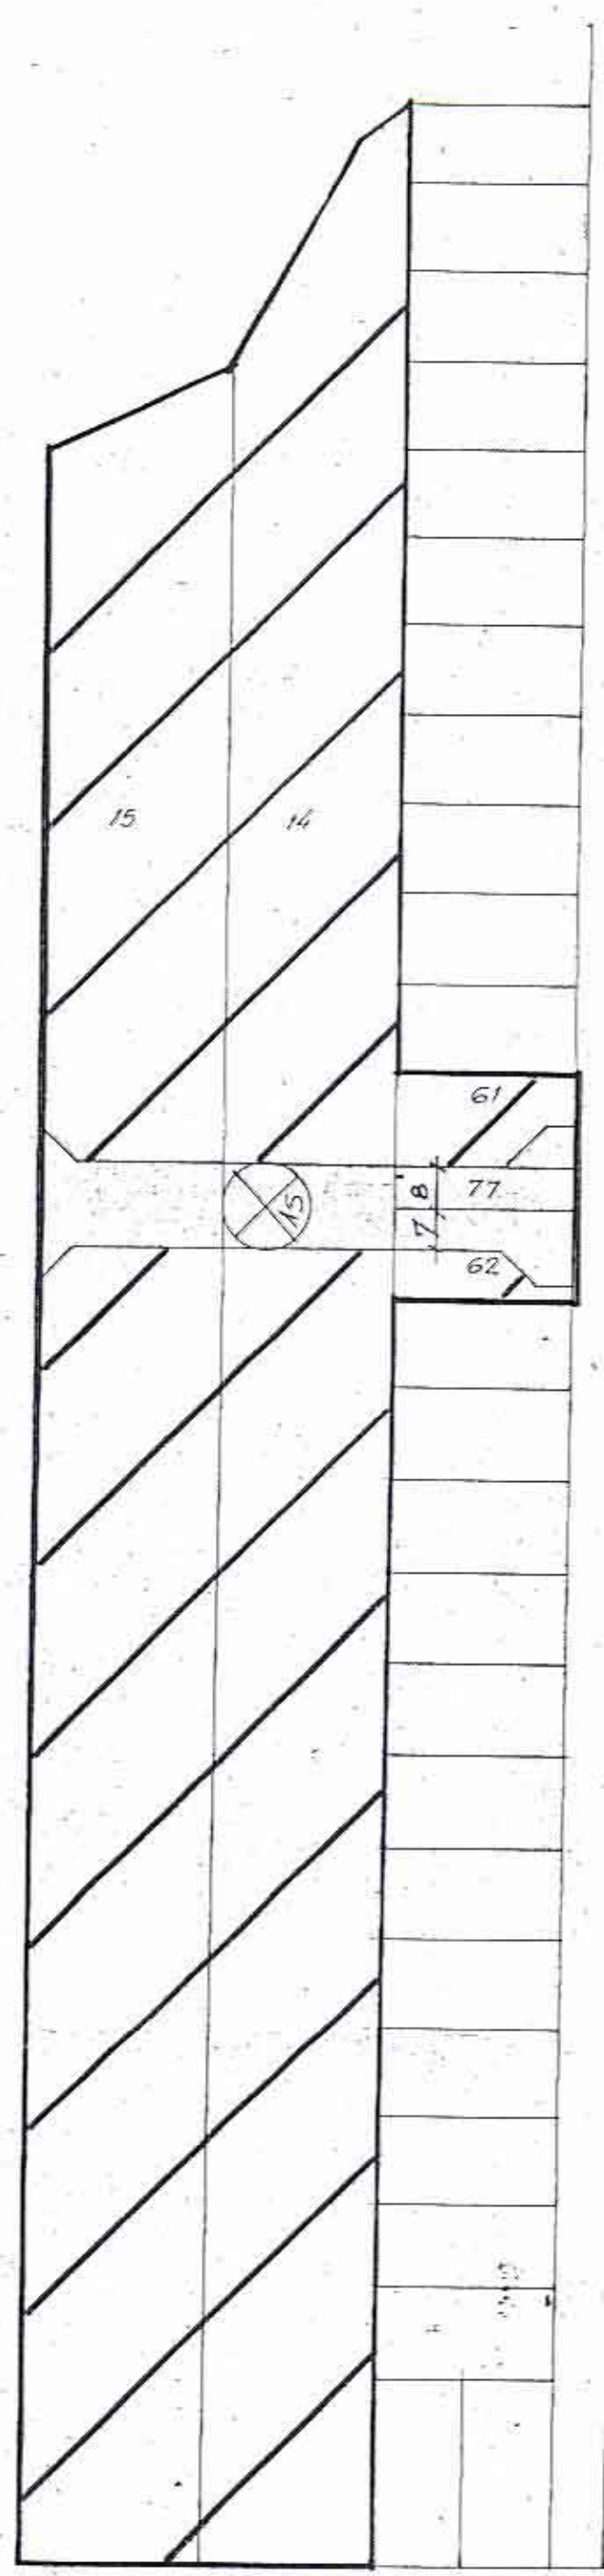

מצב קיים

| מס חלקה | שטח בממ"ר |
|---------|-----------|
| 61 | 0.481 |
| 62 | 0.256 |
| 14 | 12.563 |
| 15 | 12.346 |
| דרך | 1.581 |
| סה"כ | 27,237 |

