


ס"ר 12.12.79

דקלוקס


מרחב תכנון מקומי רעננה

תכנית בנין עיר רע/ו/184 א'
שינוי לתכנית רע/ו/184

- מחוז המרכז
- נפה פתח תקוה
- ישוב רעננה
- גוש 7654
- חלקה 96
- בעלים שונים
- היוזם הועדה המקומית לתכנון ובניה רעננה
- קנה מדה 1:1250

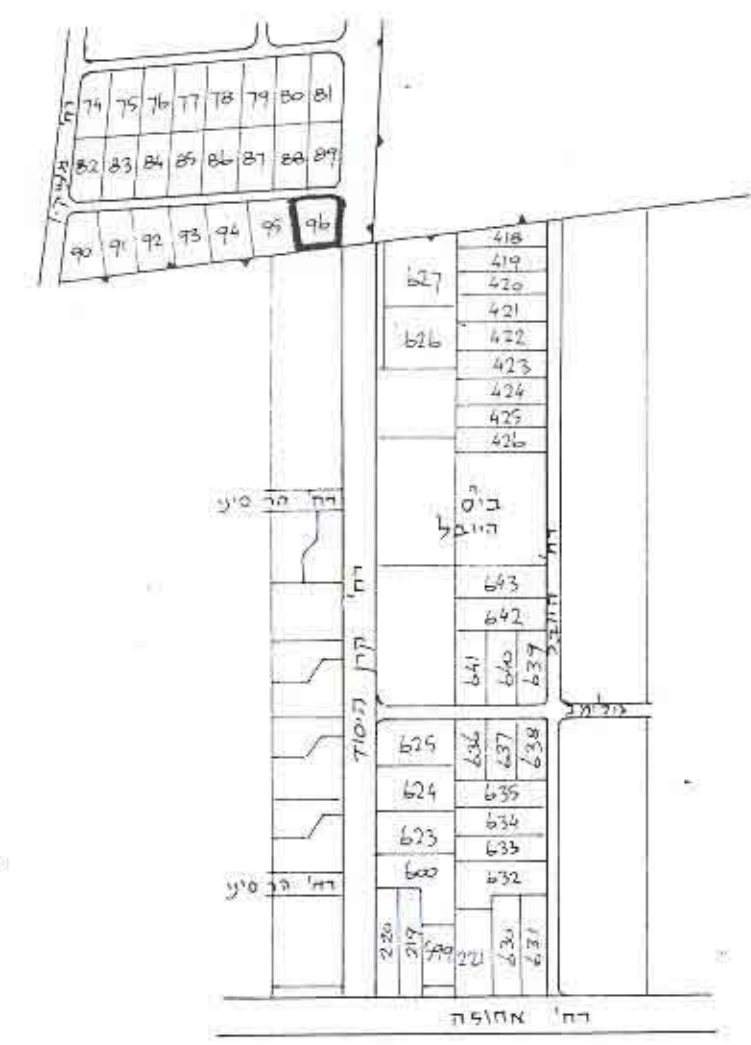

תרשים סביבה קנ"מ 1:5000

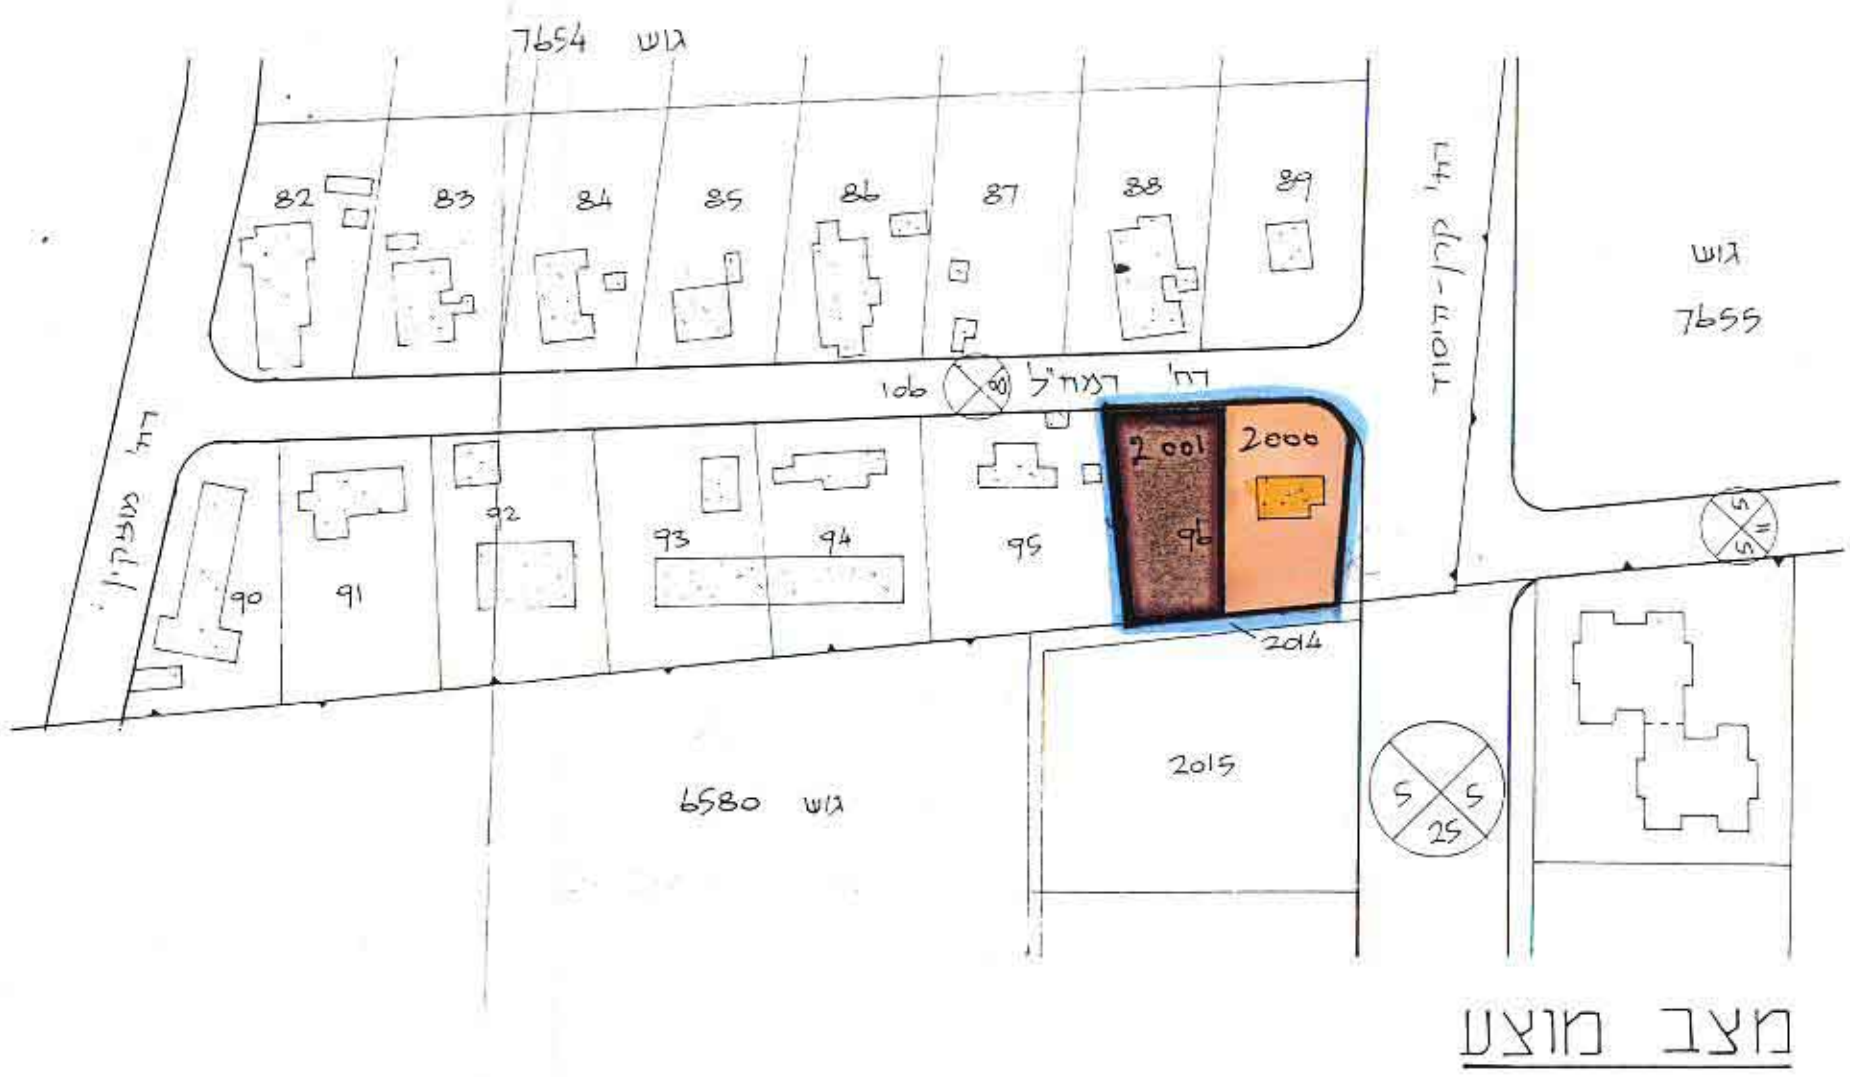

טבלת שטחים

מזב קיים			מזב מוצע		
מס' חלקה	שטח	יעוד	מס' חלקה	שטח	יעוד
96	1,201	ש.ב.ב.	2000	750	מגורים א'
			2001	451	ש.ב.ב.
סה"כ	1,201		1,201		

משרד הפנים
חוק התכנון והבניה תשכ"ה-1965
מחוז מרכז
מרחב תכנון מקומי רעננה
תכנית 184/א
הועדה המחוזית בשינוחה ת 184/א
מיום 3.8.80 עד ליום 1.1.81
לחכמת הנגזרת 184/א
סגן מנהל כללי לתכנון יוסף ראש הועדה

- מקרא
- גבול תכנית
 - אזור מגורים א'
 - שטח לבנין ציבורי
 - שטח ציבורי פתוח
 - דרך לביטול
 - מבנים להריסה

השר המנהל הכללי לתכנון ובניה
תאריך 1.1.81
מס' תכנית 184/א
מס' חלקה 96
שטח 1,201
יעוד ש.ב.ב.
השר יוסף ראש הועדה