

מרחב תבנון מקומי רעננה

תכנית מפורטת רע/ו/217

איחוד וחלוקה לפי סימן ז' לחוק


- מחוז נפה ישוב גוש חלקות שטח התכנית היוזם בעלים קנה מידה
- המרכז פתח תקוה רעננה 6584 72, 38, 37 4,400 מ"ר הועדה המקומית לתכנון ובניה רעננה שונים

משרד הפנים	
1250	חוק התכנון והבניה חש"ב-1965
מחוז	רעננה
מרחב תכנון מקומי	רעננה
תכנית	מס' 11/13
הועדה המחוזית בישיבתה	מס' 3
מיום	22.2.39
להכניס במונחים לעיל	החליטה להתקין
סגן מנהל כלכלה	יושב ראש הועדה

- מ.ק.א. גבול התכנית אזור מנורים א דרך קיימת דרך מוצעת בנינים להוריה גבול הפרצלציה


חוק התכנון והבניה חש"ב-1965	
ר זה מקימים לתכנון ולבניה רעננה	
תכנית	מס' 11/13
בישיבתה	מס' 3
הוחלט	מס' 3
מיום	22.2.39
להכניס במונחים לעיל	החליטה להתקין
סגן מנהל כלכלה	יושב ראש הועדה

מ"ר 11/13

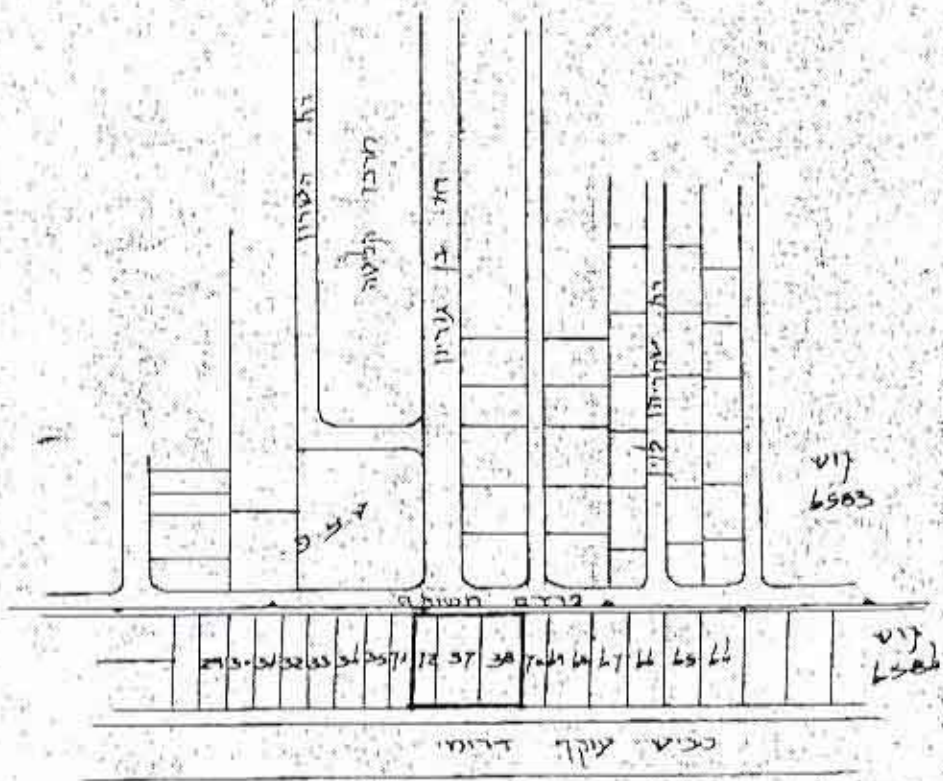


תושים מבינה קנ"מ 1:5000

מצב קיים				מצב מוצע		
מס' חלקה	שטח רשום	מס' חלקה חדש	שטח במ"ר	איחוד חלקות	שטח במ"ר	יעוד
37	1760	2005	88			
		2006	1565			
		2007	144			
		2011	101			
38	1760	2003	1571			
		2004	75			
72	880	2008	736			
		2009	120			
סה"כ	4400		4400			

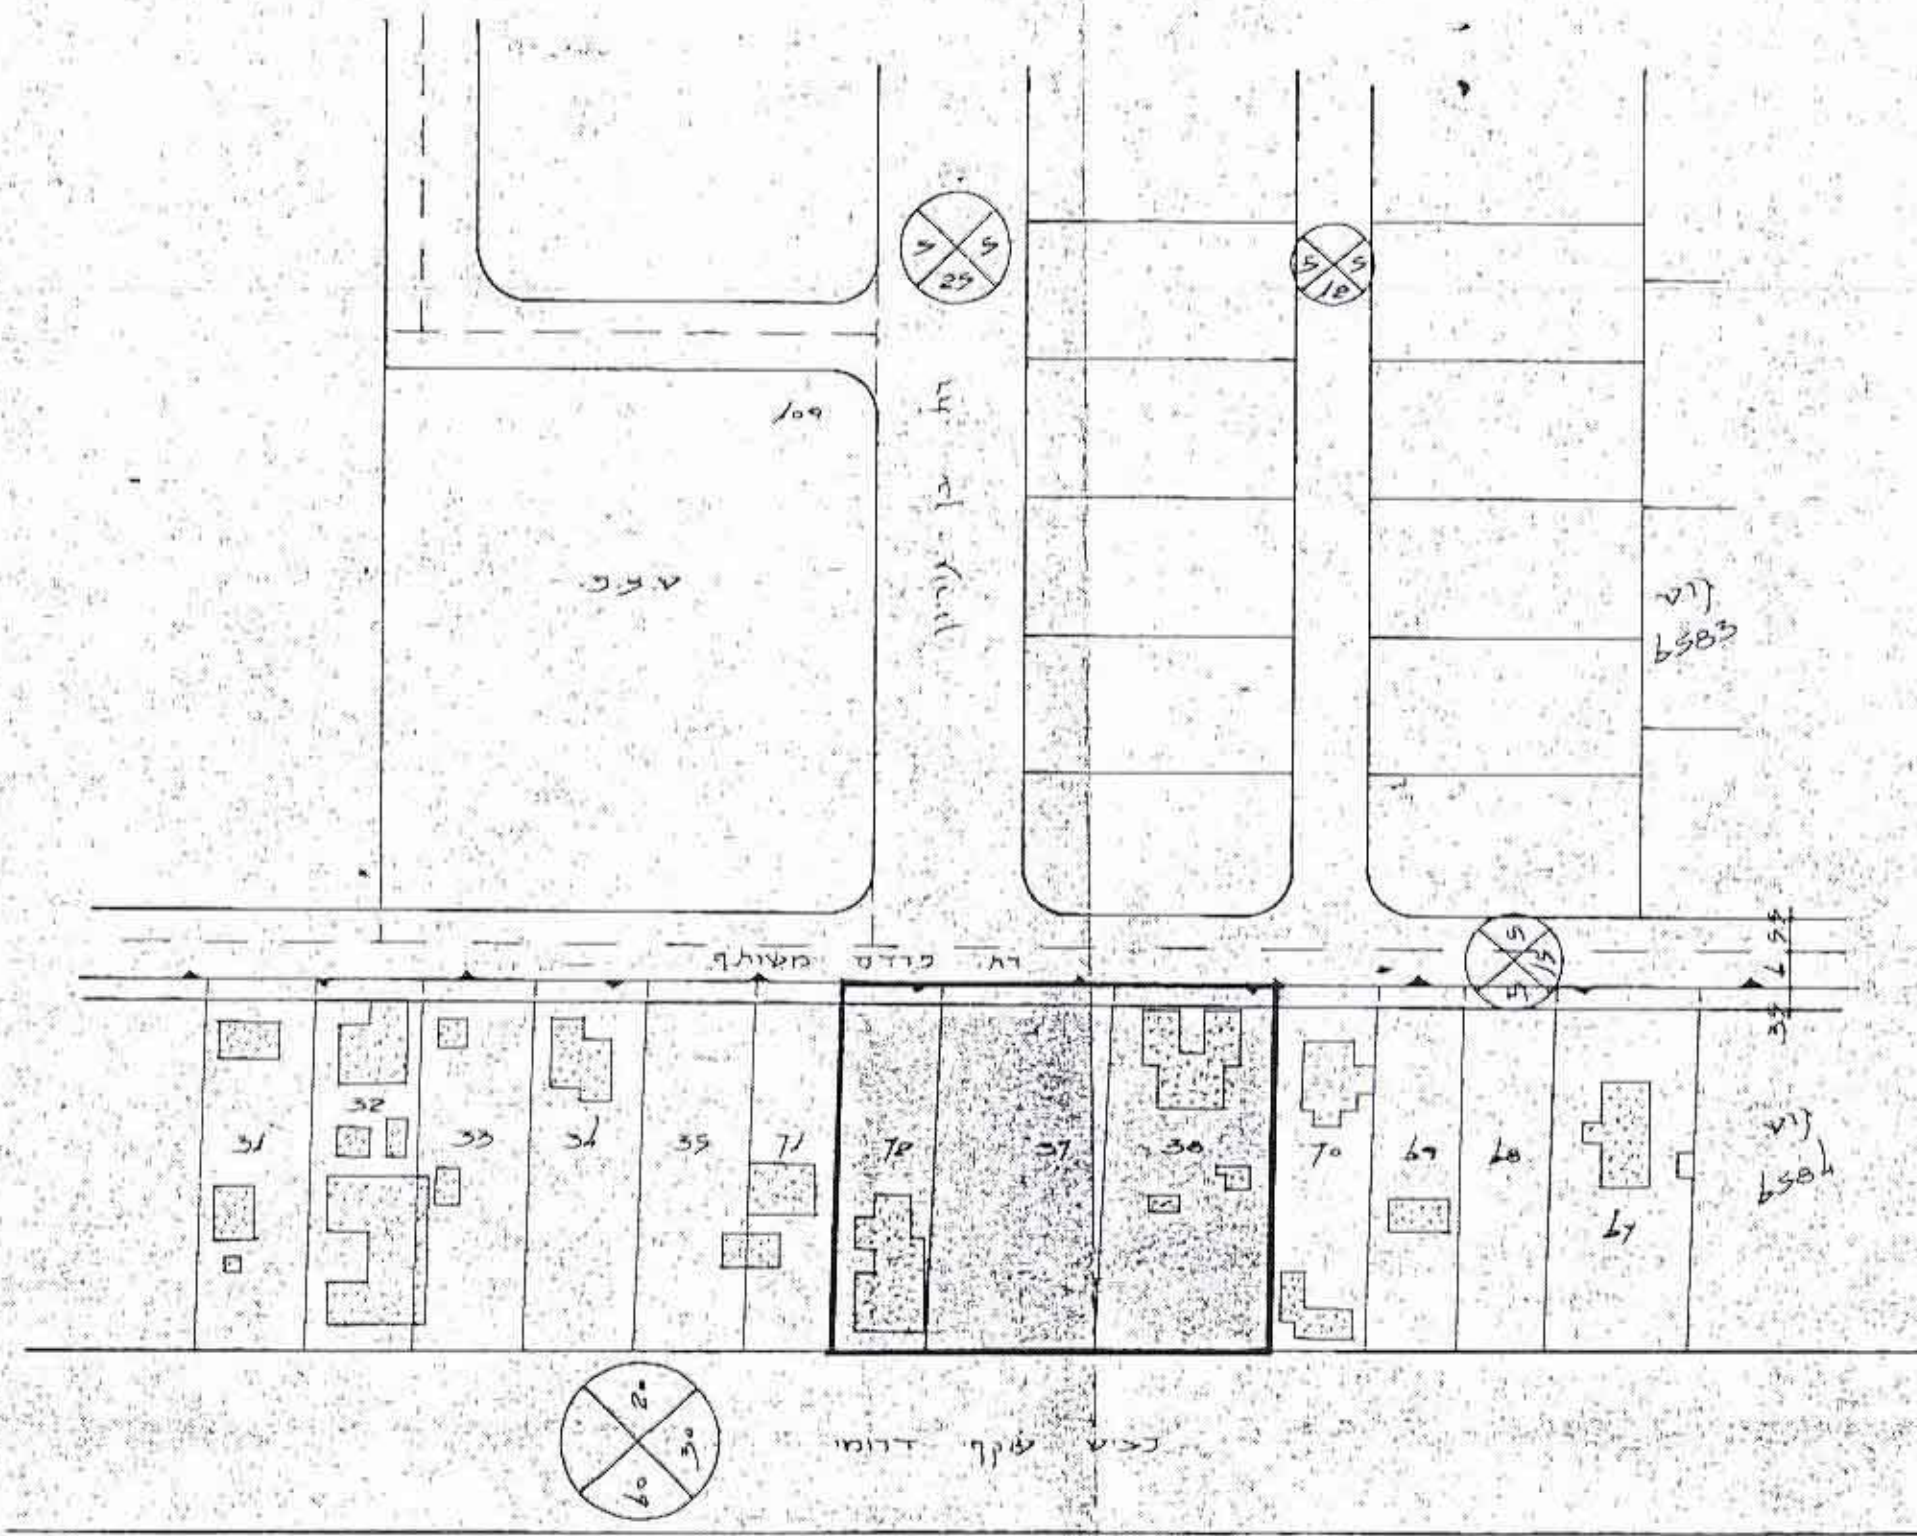

מצב קיים

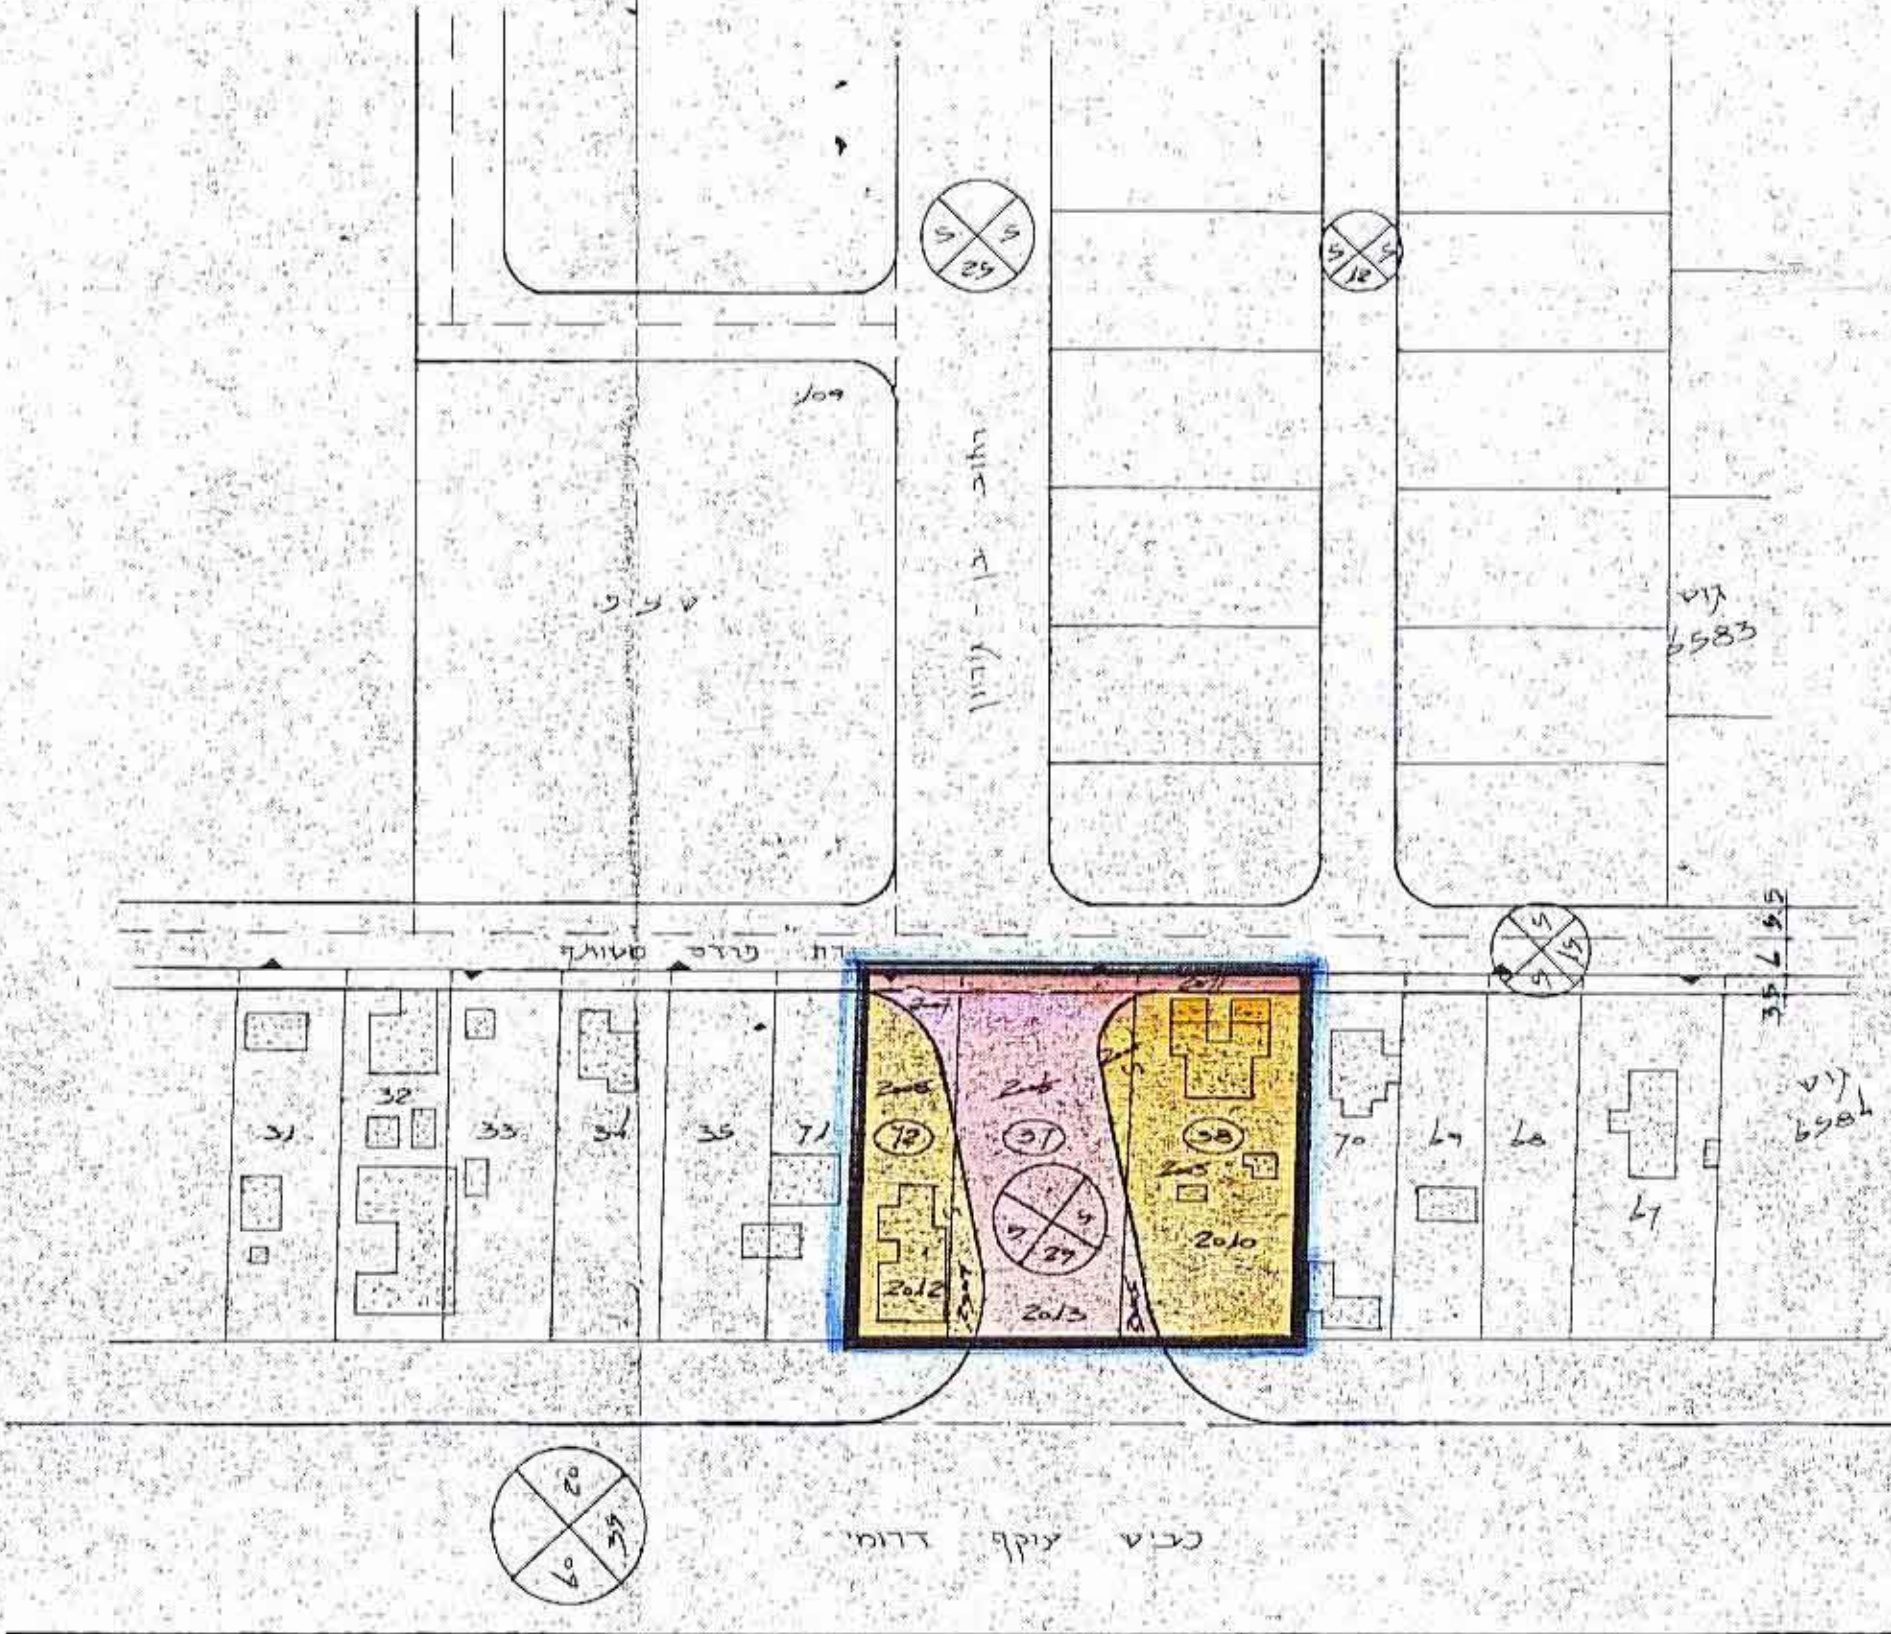

מצב מוצע