



מרחב תכנון מקומי רעננה
תכנית מפורטת רע/1/19

מס חלקה	שטח במ"ר
424	1,587
425	2,082
426	2,082
429	2,796
581	9,922
777	1,272.5
הפקעה	804.5
סה"כ	20,646.-

מס חלקה	שטח במ"ר
424	1,881
425	2,100
426	2,100
429	2,823
581	10,469.5
777	1,272.5
סה"כ	20,646.-

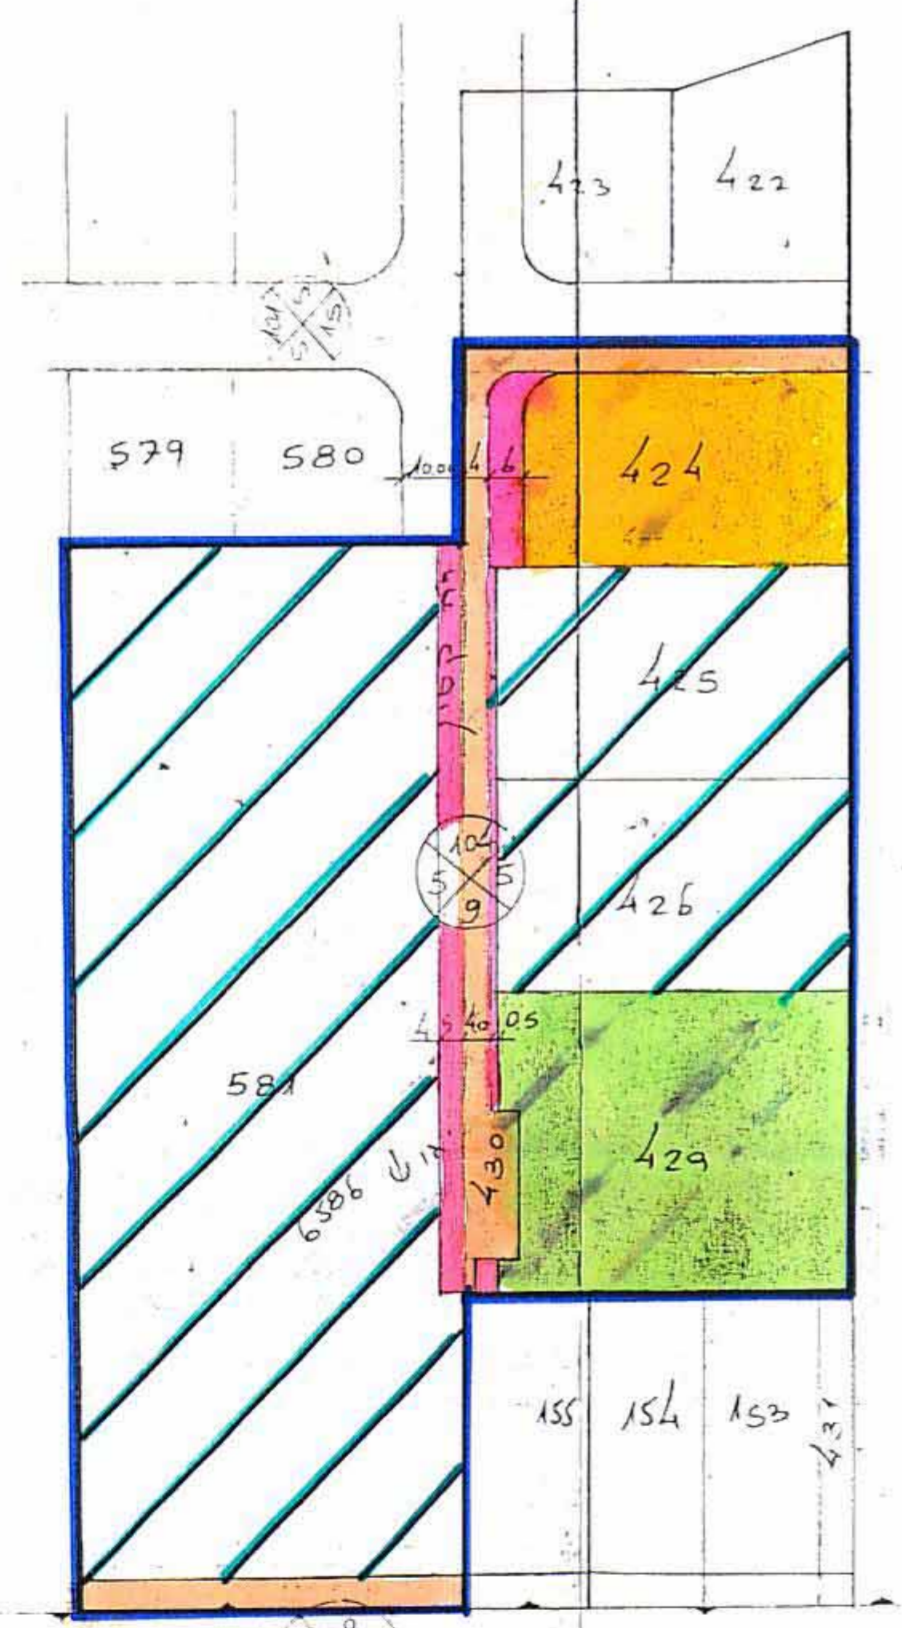

מצב מוצע

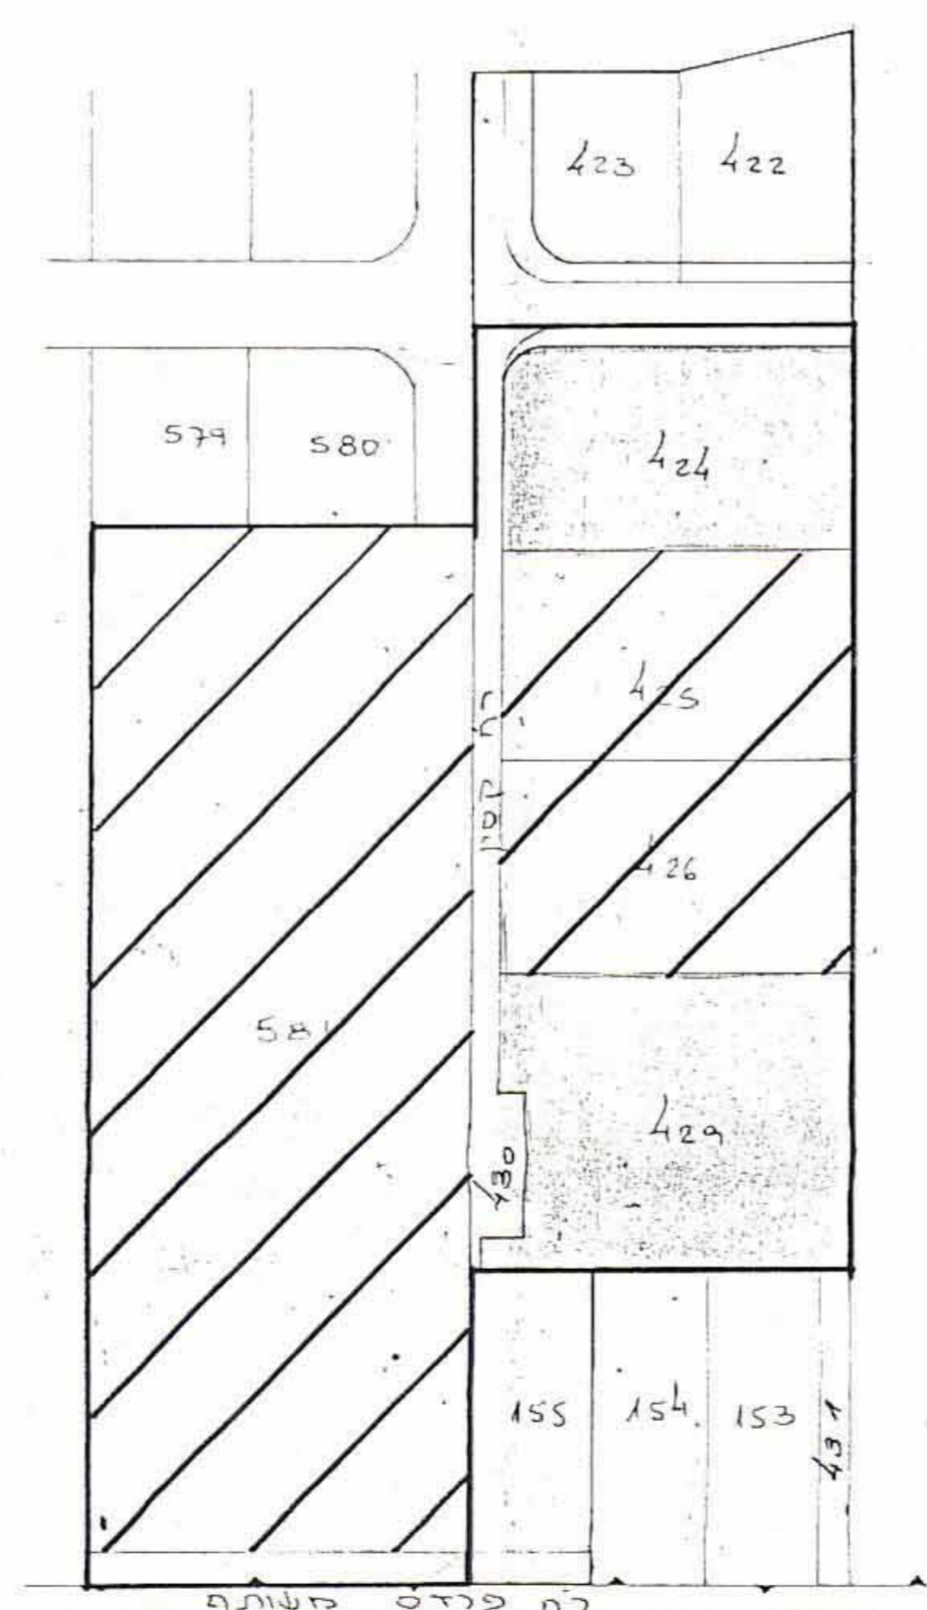

מצב קים

מחוז: המרכז
נפה: פתח תקוה
ישוב: רעננה
גוש: 6586
חלקות: 581, 430, 429, 426, 425, 424
היוזם: המועצה המקומית רעננה הועדה לתכנון ולבניה

בעלי הקרקע: שונים
קנה מדה: 1:1250

משרד הפנים
חוק התכנון והבניה תשכ"ה-1965
מחוז: המרכז
מרחב תכנון מקומי
תכנית: רע/1/19
תאריך: 26/3/77
הועדה המחוזית ביישובים ת"מ
מיוזם: המועצה המקומית רעננה
להקמת המבנה לעיל.
סגן מנהל כללי להגנת יוסב ראש הועדה

טובע-ניחול הייעוץ פורקען ונכסים בע"מ
זימרת אישור
אשרה לתוקף צוין ועדה
שם: 6
החתימה:

- באורים: מוגדרים א
- תקלאי
- שטח צבורי פתוח
- דרך קיימת
- הפקעה



חוק התכנון והבניה תשכ"ה-1965
וידה מקובלת לתכנון ולבניה רעננה
תכנית: רע/1/19
בישיבה מס': 33/34 מיום 27.12.77
הוחלט: ג'מל ועדה
החתימה:
מוכר: יוסב ראש

ת.ש.ס.ס. הסביבה 1:2500