

מחוז המרכז - מרחב תכנון מקומי רעננה.
תכנית מפורטת מס רע/1/69 ק.מ. 1:500.

משרד המנים
חוק התכנון והבניה תשכ"ה-1965
מחוז המרכז
מרחב תכנון מקומי
תכנית מס רע/1/69
הועדה המחוזית ביישוב רעננה
מיום 28.5.79
החליטה לתת תוקף לתכנית הנכרה לעיל.
בן ברק כלי לתכנון
יושב ראש הועדה

- מחוז: המרכז
- נפה: פתח-תקוה
- מועצה מקומית: רעננה
- גוש: 6586 חלקות 17, 18, 19, 20, 21, 22
- שטח התכנית: 6.848 מ"ר
- בעלי הקרקע: שונים
- יוזם התכנית: מועצה מקומית רעננה
- מגיש התכנית: שימור בן-ציון, אדריכל


מקרא:

- גבול התכנית
- אזור מגורים ג
- אזור מגורים מיוחד
- דרך קיימת
- מספר הדרך
- קו בנין
- רוחב הדרך
- קו גובה טופו
- גבול מגרש ומספרו
- בנין קיים להריסה
- בנין מוצע
- קו בנין
- חניה פרטית

חתימות:

- יוזם התכנית: מועצה מקומית רעננה
- מגיש התכנית: שימור בן-ציון, אדריכל

היק התכנון והבניה תשכ"ה-1965
ורח מקומית לתכנון ולבניה רעננה
תכנית מס רע/1/69
בישיבה מס 37
החלים 28.5.79
מיום 28.5.79
החליטה לתת תוקף לתכנית הנכרה לעיל.
בן ברק כלי לתכנון
יושב ראש הועדה

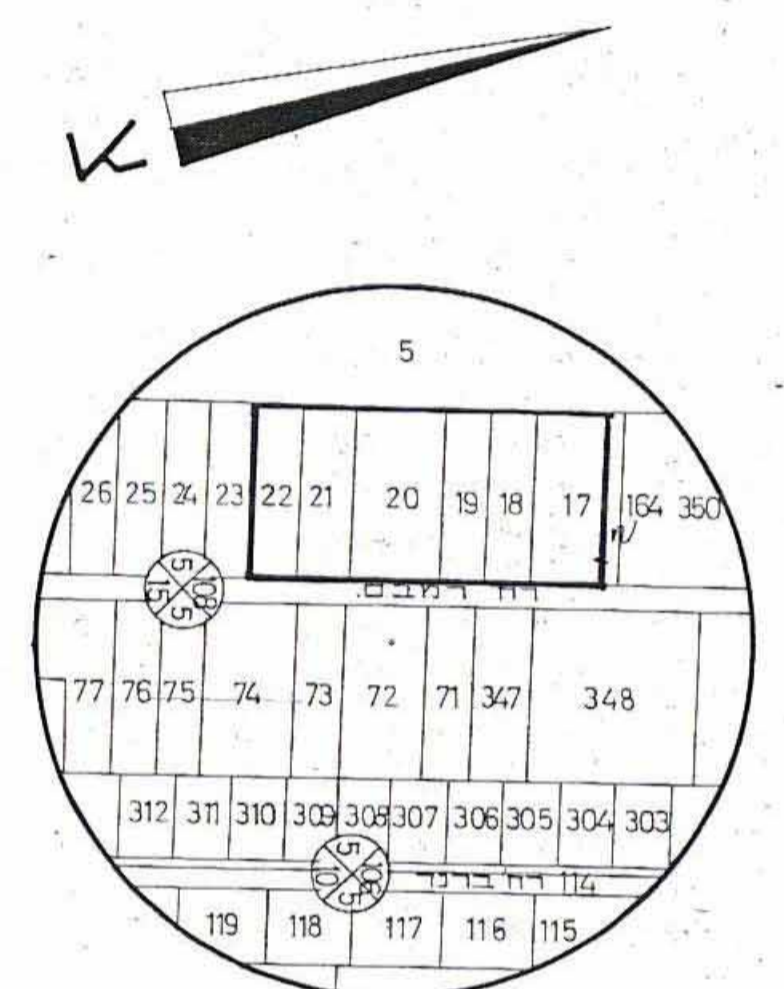

תרשים סביבה ומצב קיים.
ק.מ. 1:2500


לוח שטחים לפני אחוד וחלוקה

חלקה	שטח במ
17	1357
18	877
19	877
20	1749
21	1117
22	871
סה"כ	6848


טבלת שטחים וזכויות בניה לאחר אחוד וחלוקה

י"ע	חלקה	שטח במ	קומות	% בניה	% סה"כ	מס הייחוד	מס הייחוס
מגורים	17	1276	6 ע"ע	17.5%	105%	18	18
מיוחד	18	1649	6 ע"ע	17.5%	105%	24	24
מיוחד	20	1644	6 ע"ע	17.5%	105%	24	24
דרך	21	1869	7 ע"ע	15.0%	105%	28	28
סה"כ	22	410				94	94
		6848					

השרה אחוזי הבניה יהושבו לפי לוח שטחים לפני אחוד וחלוקה.

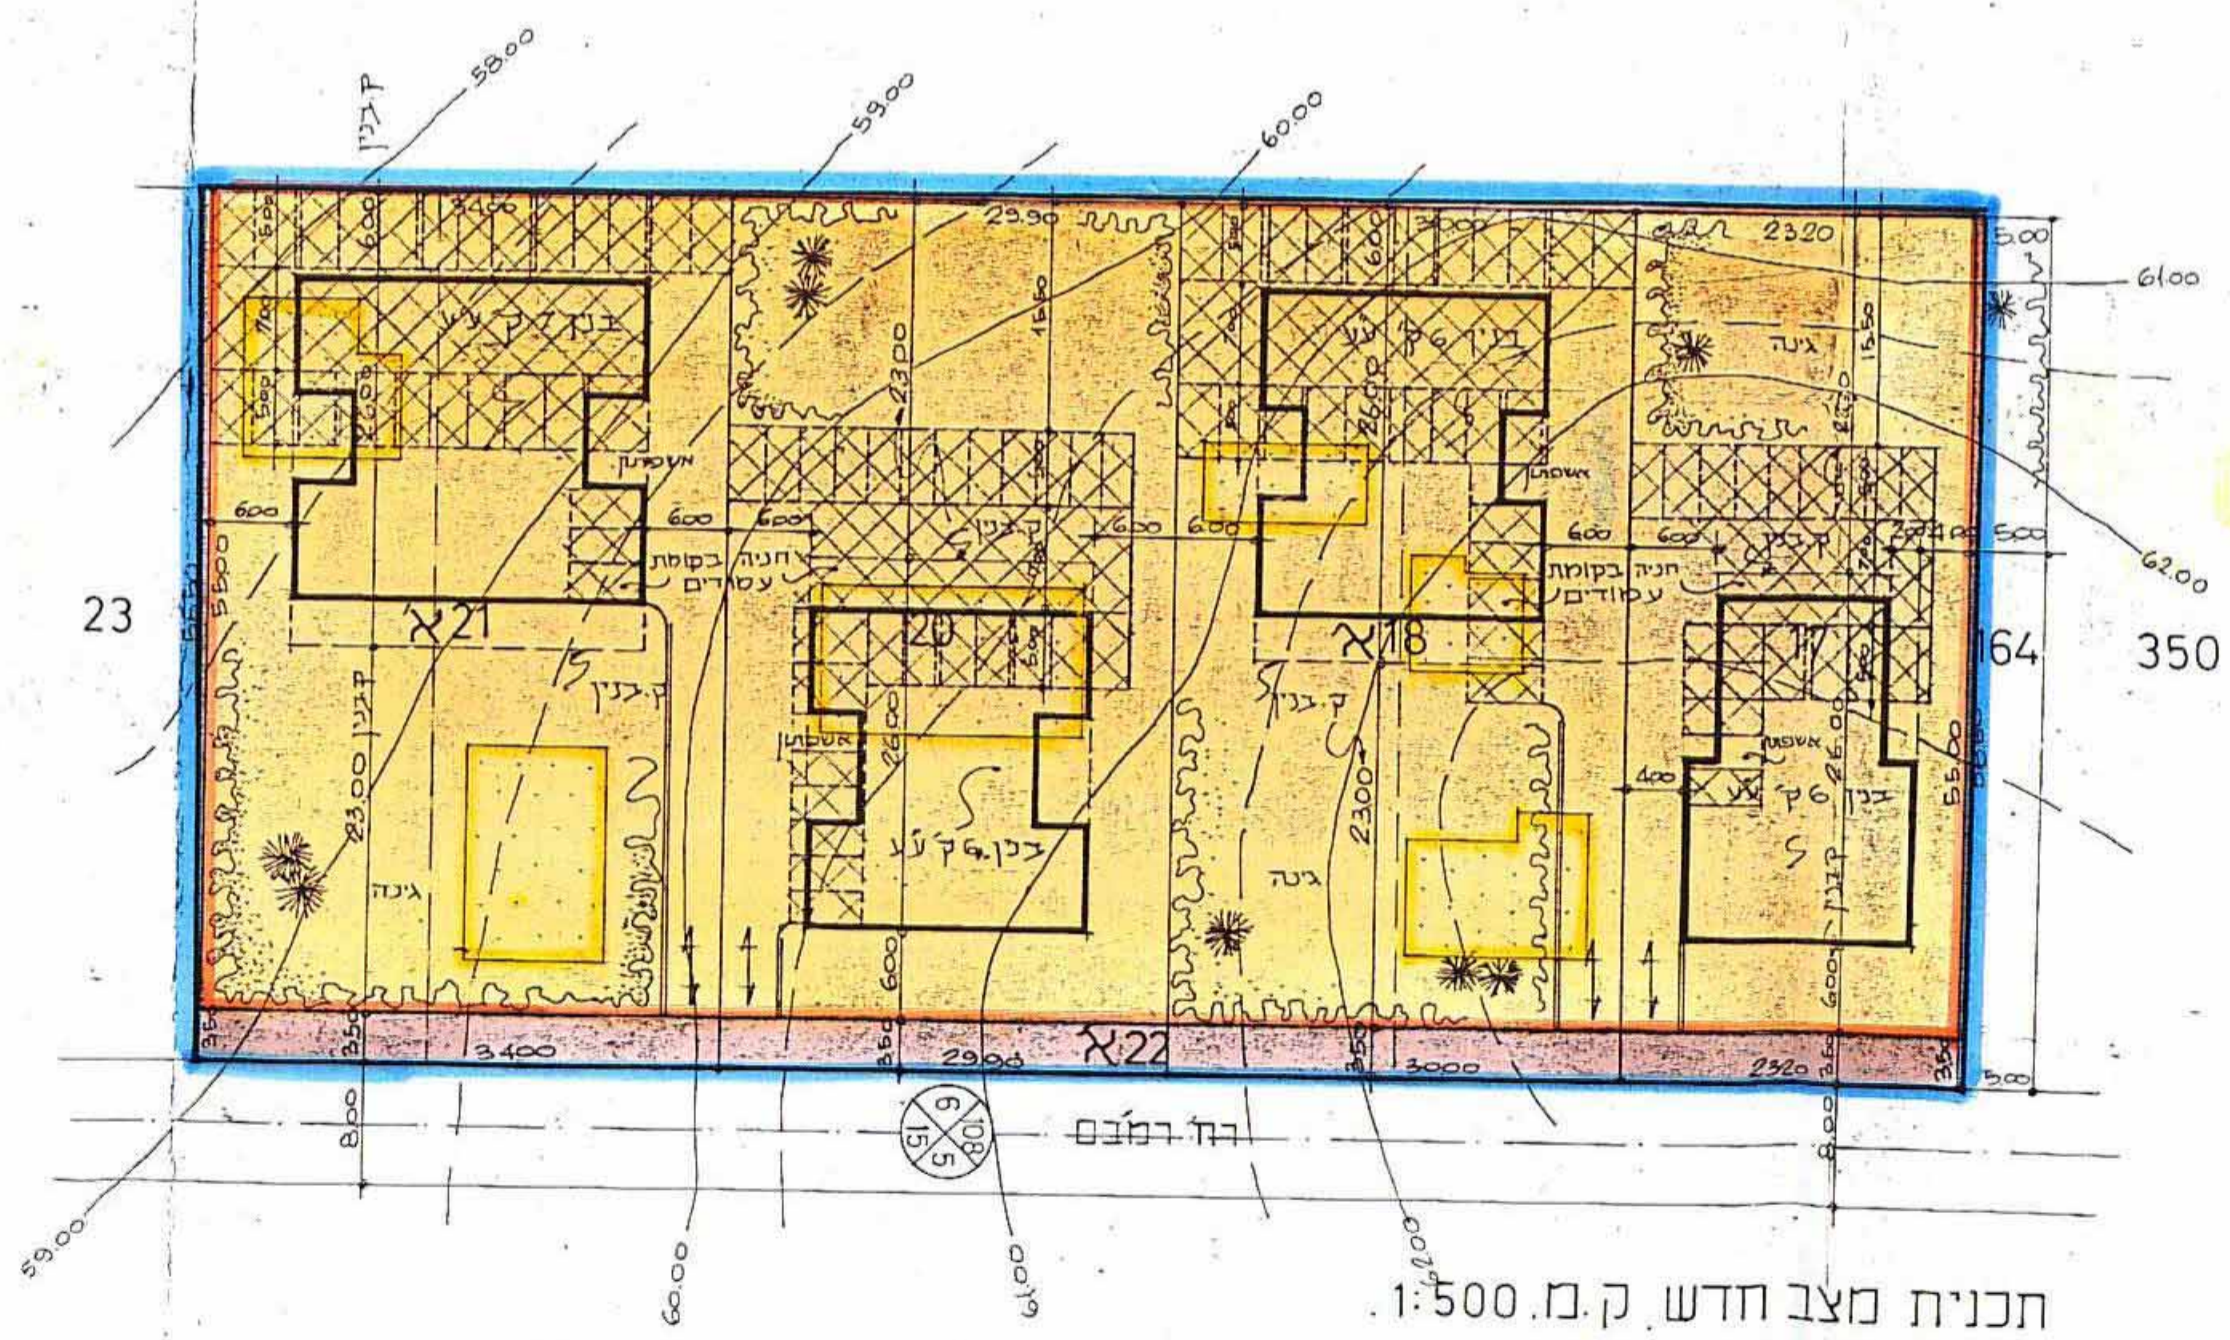

תכנית מצב חדש ק.מ. 1:500

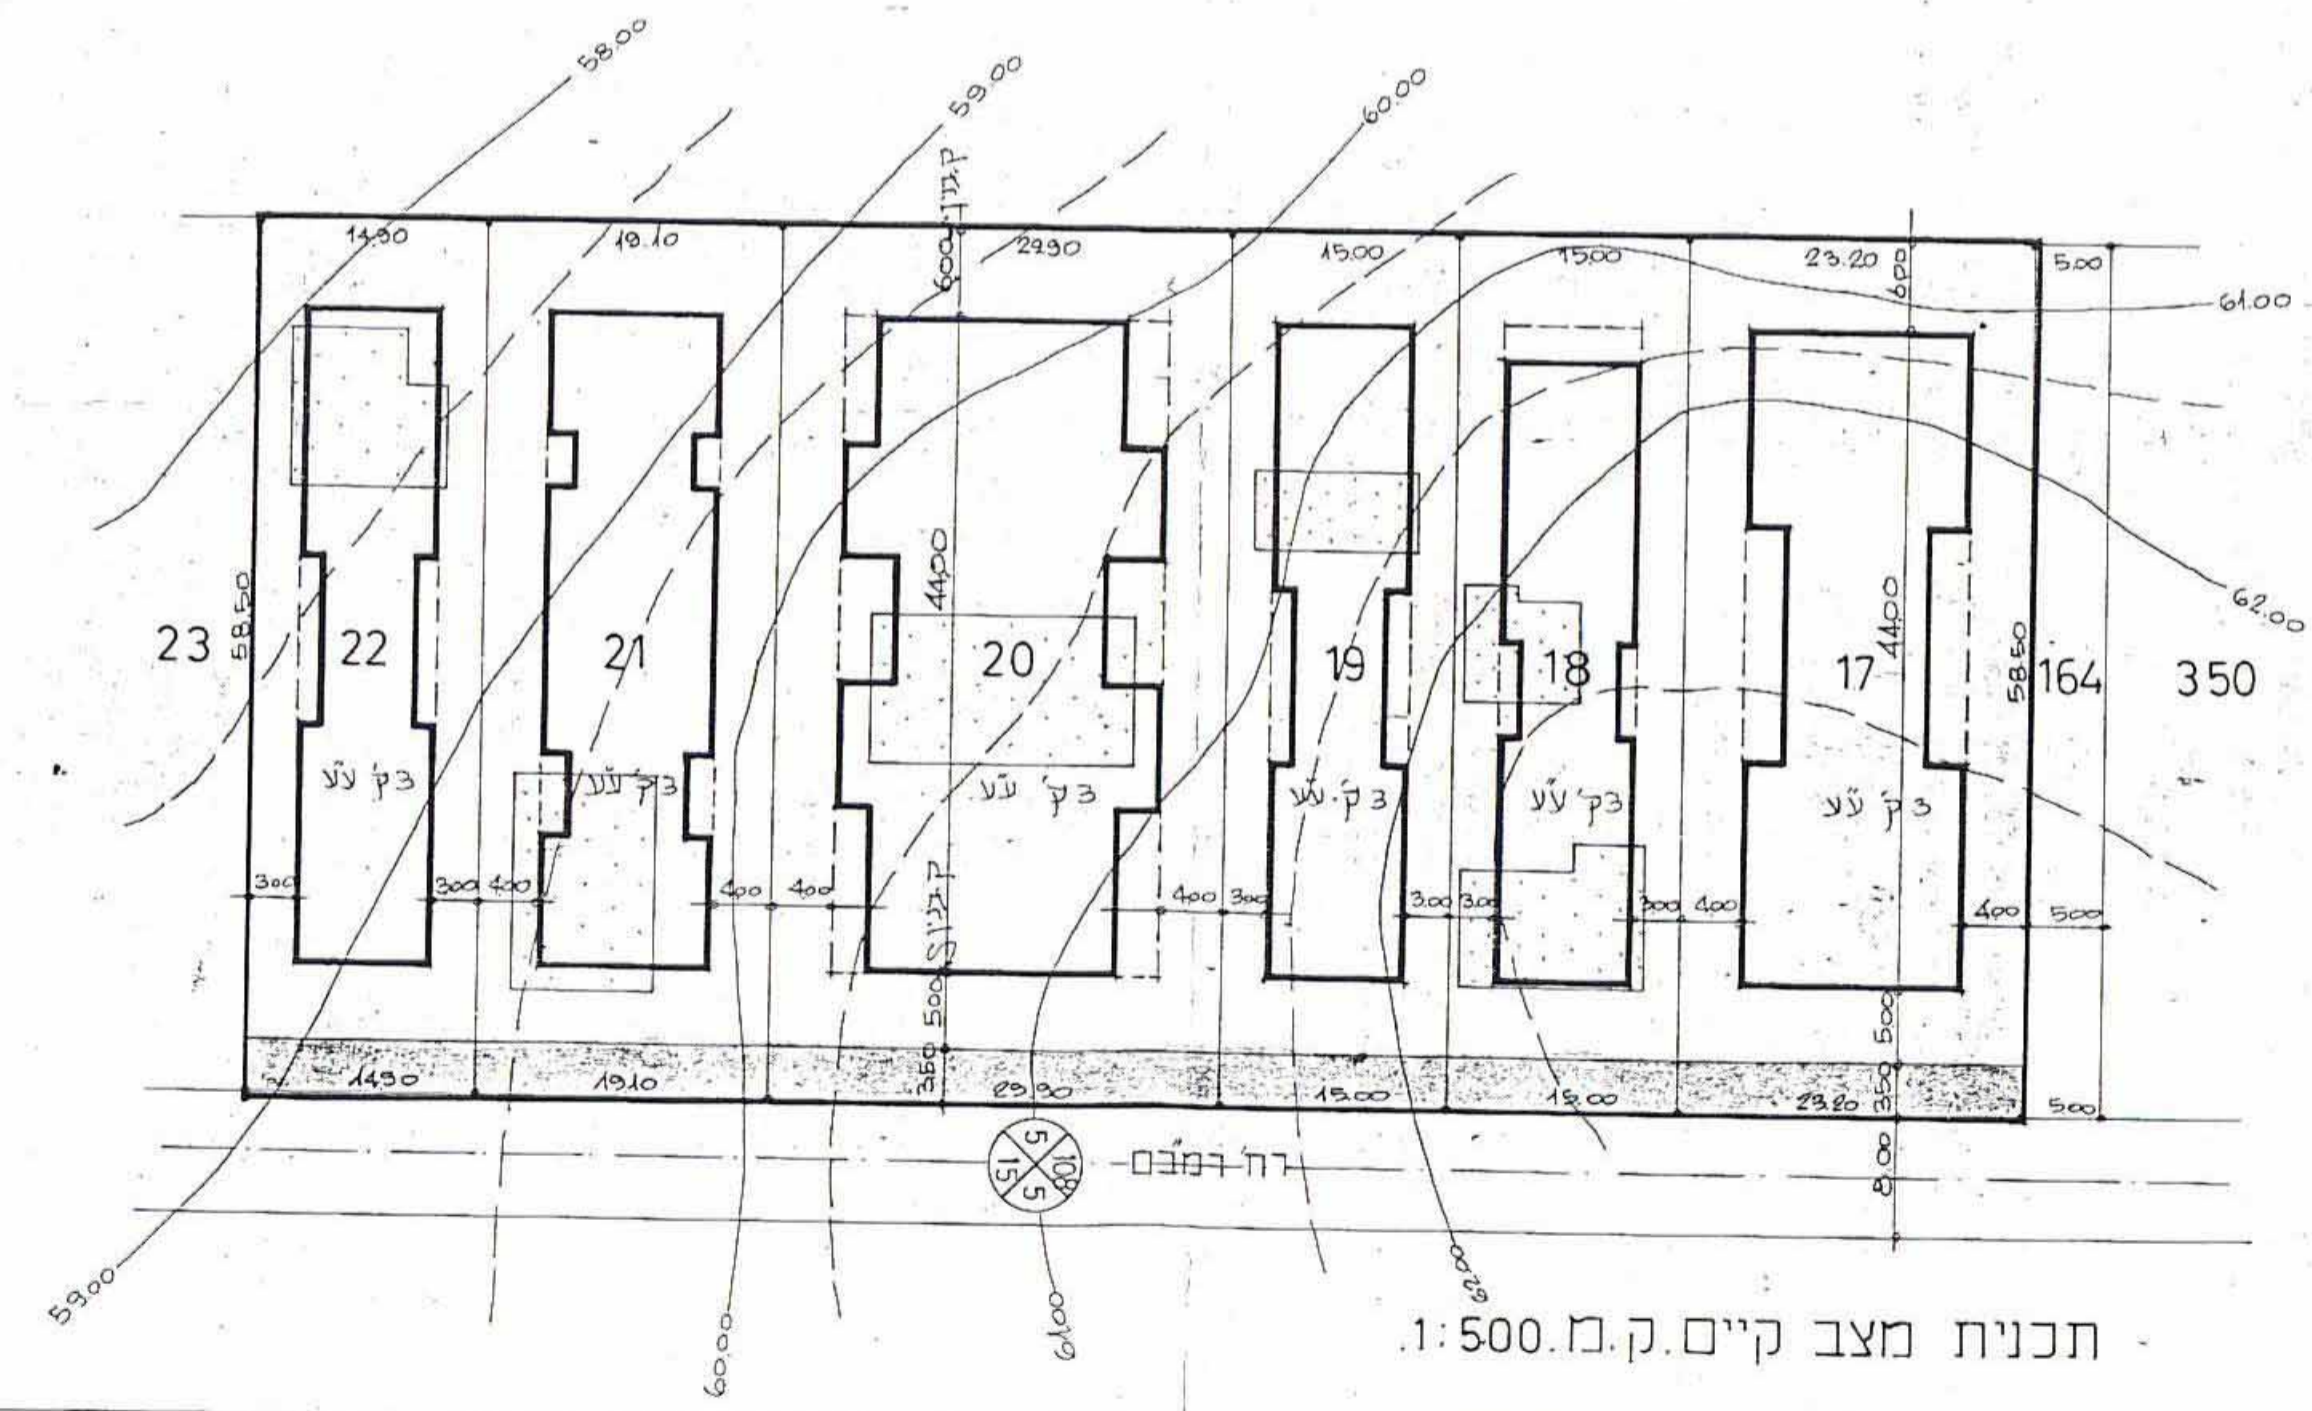

תכנית מצב קיים ק.מ. 1:500

שימור בן-ציון, אדריכל
729559