



מרחב תכנון מקומי רעננה תכנית מפורטת רע/1/191

שטח במ"ר	מס חלקה
902	422
830	423
860	דרך
2592	סה"כ

שטח במ"ר	מס חלקה	יעוד
989	422	מגורים א'
100		דרך
743	423	מגורים א'
260		דרך
500		דרך קיימת
2592		סה"כ

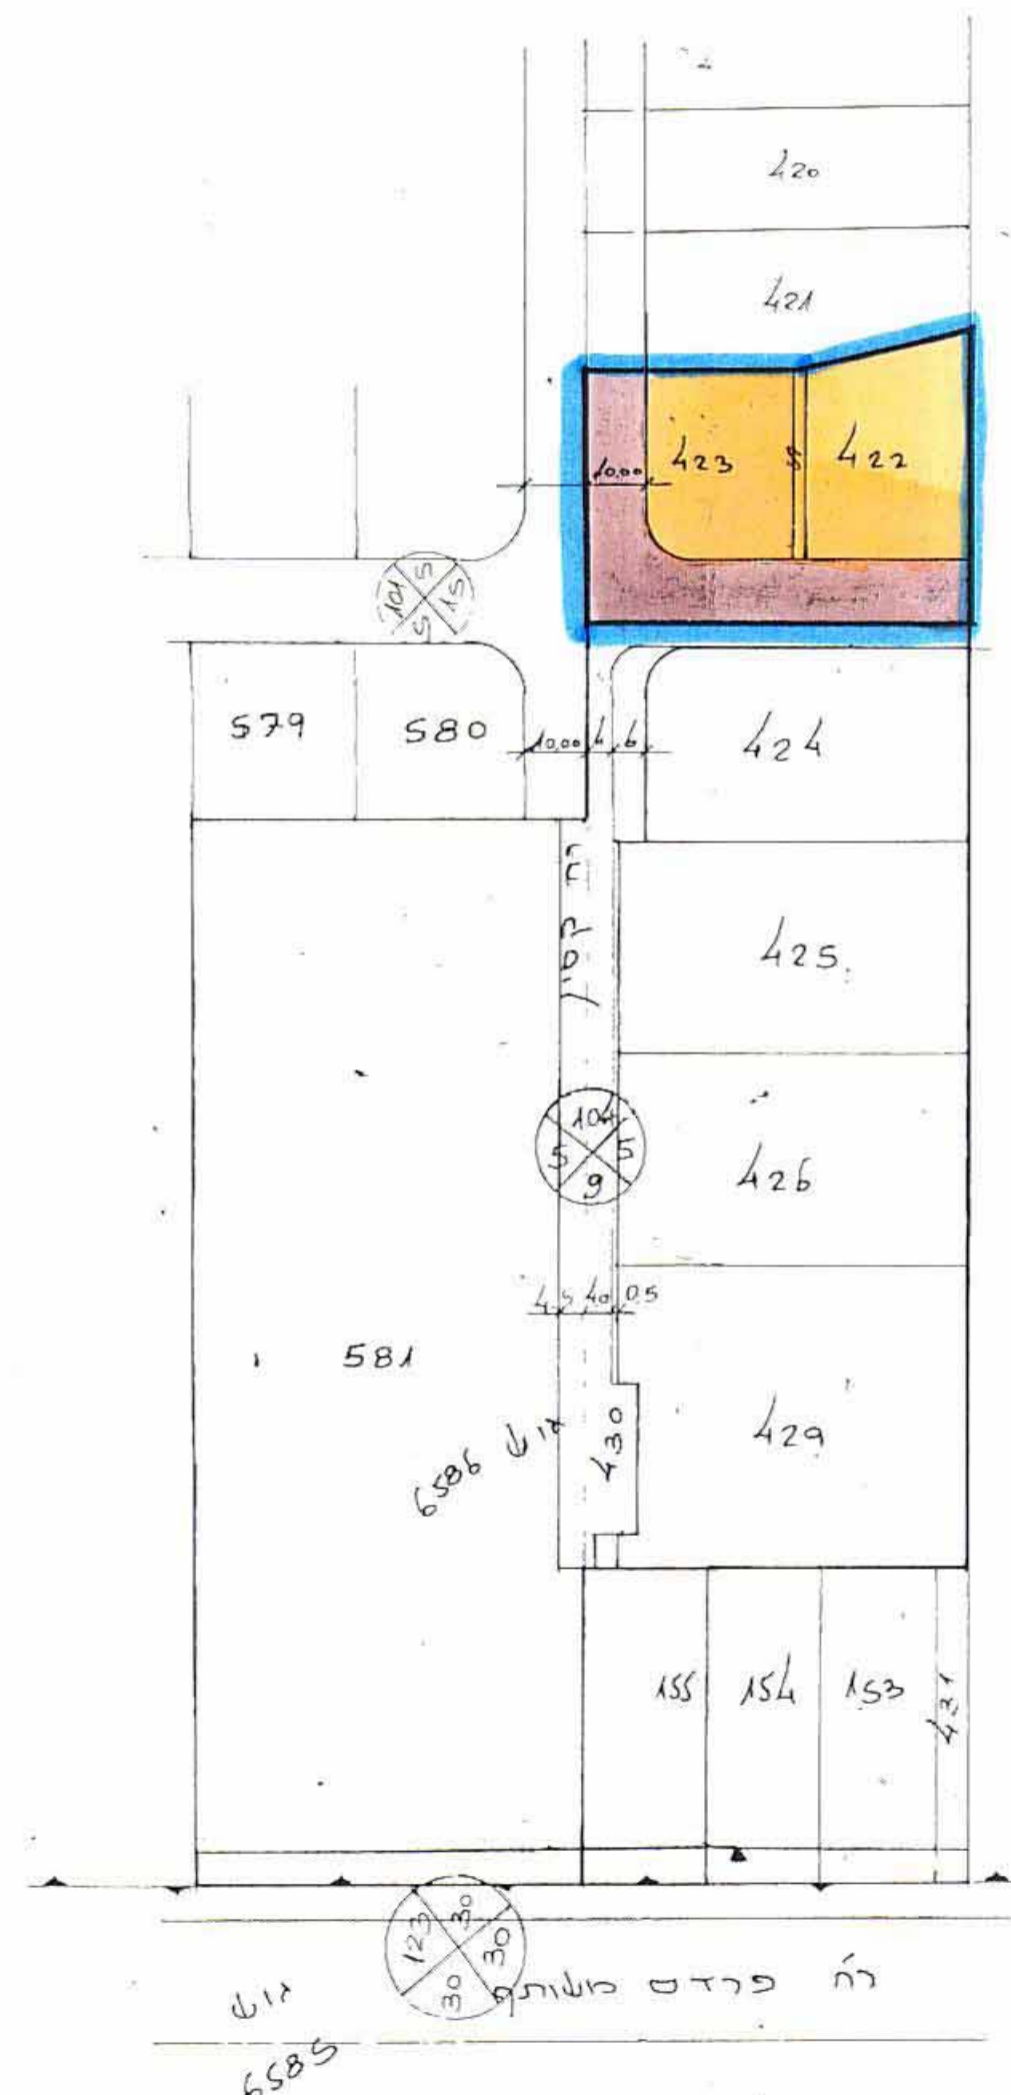

מצב מוצע

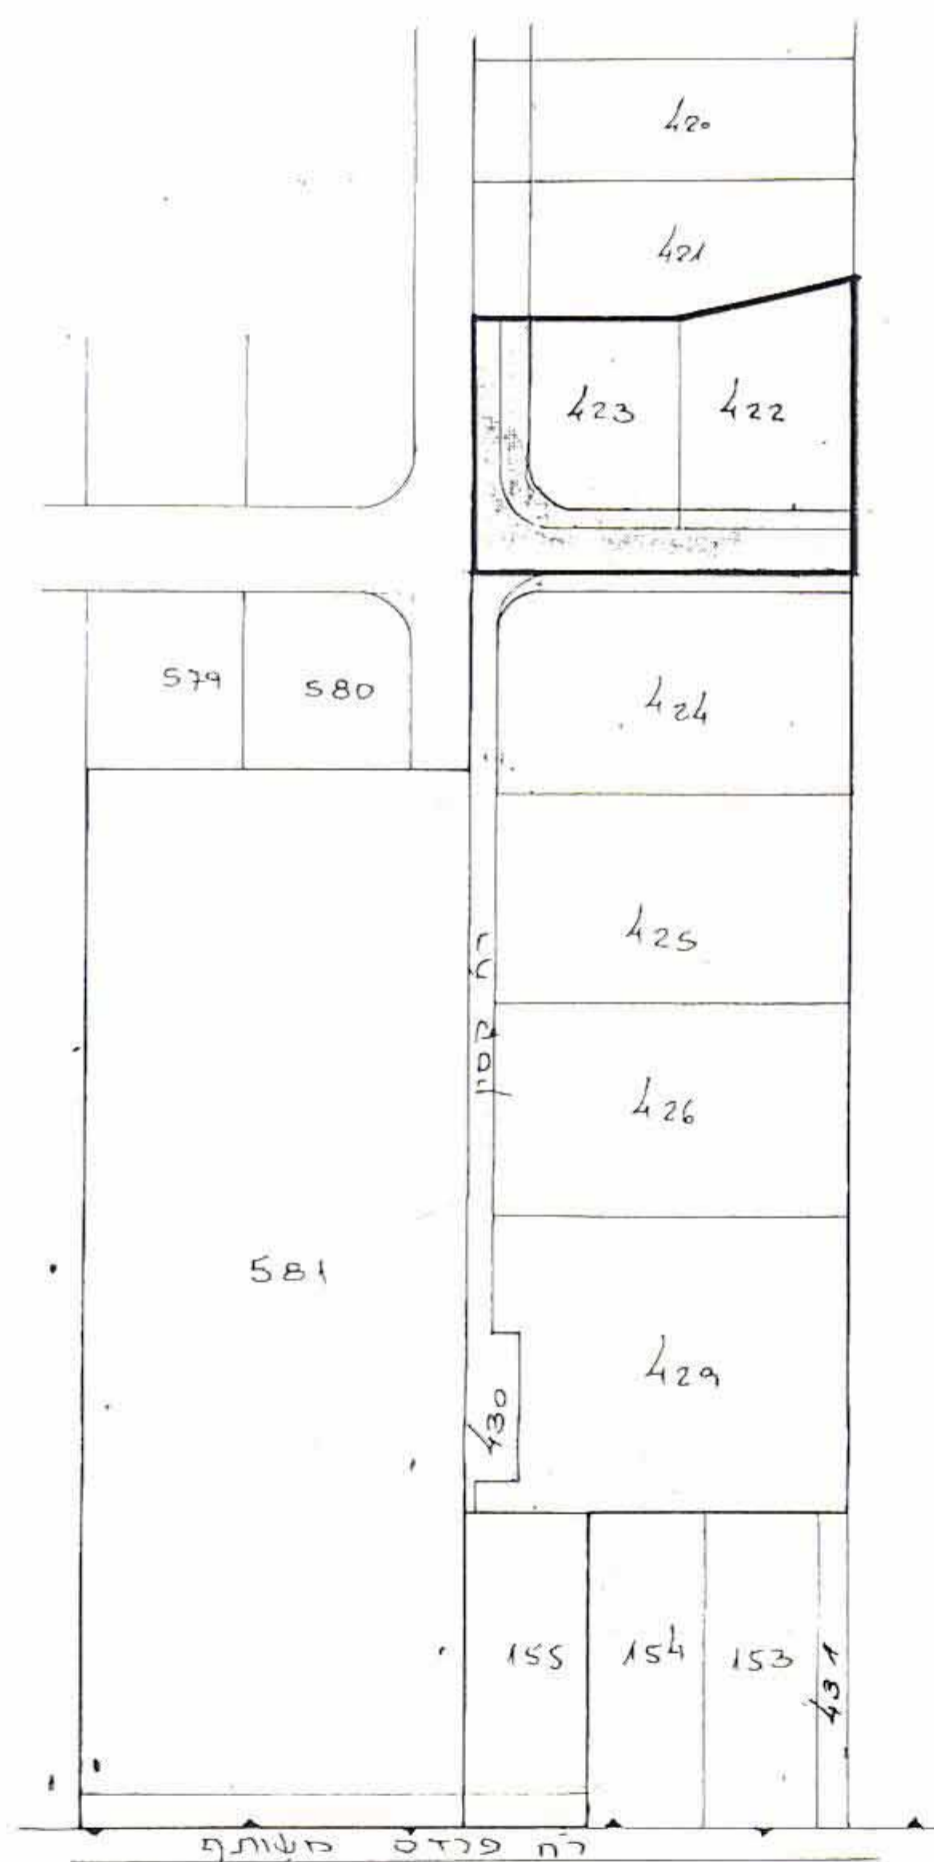

מצב קיים

מחוז: **מחוז**
 נפה: **נפה**
 ישוב: **רעננה**
 גוש: **6586**
 חלקות: **3,422**
 היוזם: **המועצה המקומית רעננה הועדה לתכנון ולבניה**
 בעלי הקרקע: **שונים**
 קנה מדה: **1:1250**

משרד הפנים
 רשות להכנת תוכנית ולבניה ועבודות - 191
 מחוז: 3224
 מרחב תכנון מקומי: רעננה
 תכנית: 191/1/191
 הועדה המקומית לבנייה: 69/3/78
 מיום: 6.7.78
 לחתימת התוכנית: 422
 סגן מנהל כללי לתכנון: יוסב ראש הועדה

5.2.78
 4.78
 מתכנן: **א.א.א.**

צבע	תיאור
Yellow	מגורים א'
White	הקלאי
Light Blue	שטח ציבורי פתוח
Red	דרך קיימת
Grey	הפקעה



תרשים הסביבה 1:2500