

מרחב תכנון מקומי לעונה
תכנית מט' דע/ו/ 298
שינוי לתכנית המתאר דע/ו/ו א



הש.ד. הפנים
 חוק התכנון והבניה תשכ"ה-1965
 ת"ת 298/ו/ דע
 ע"ת מרחב תכנון מקומי
 דע/ו/ו א
 תוכנית מתאר
 298/ו/ דע
 12/85
 20.7.85
 298/ו/ דע
 12/85
 20.7.85
 298/ו/ דע
 12/85
 20.7.85

מחוז
 נפה
 עיר
 גוש
 חלקה
 שטח התכנית
 בעלים
 היזם
 עורך התכנית
 ק"ח


8112 ת"ד
 אישד ארדה
 הועדה המקומית לתכנון ולבניה, לעונה
 מחלקת הנדסה, עיריית לעונה
 1:5000 , 1:1250

חוק התכנון והבניה תשכ"ה-1965
 מועצה מקומית לתכנון ולבניה רעננה
 תכנית
 298/ו/ דע
 ת"ת מט' 12/85
 20.7.85
 298/ו/ דע
 12/85
 20.7.85


תקדח
 גבול התכנית
 שטח הקלא

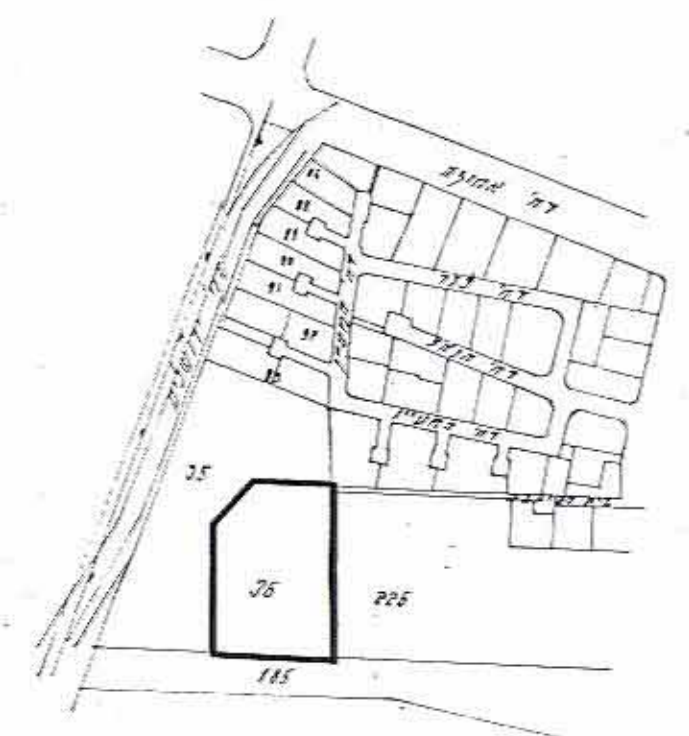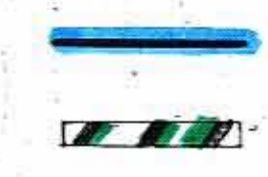

מדידת טביעה
 ק"ח 1:5000

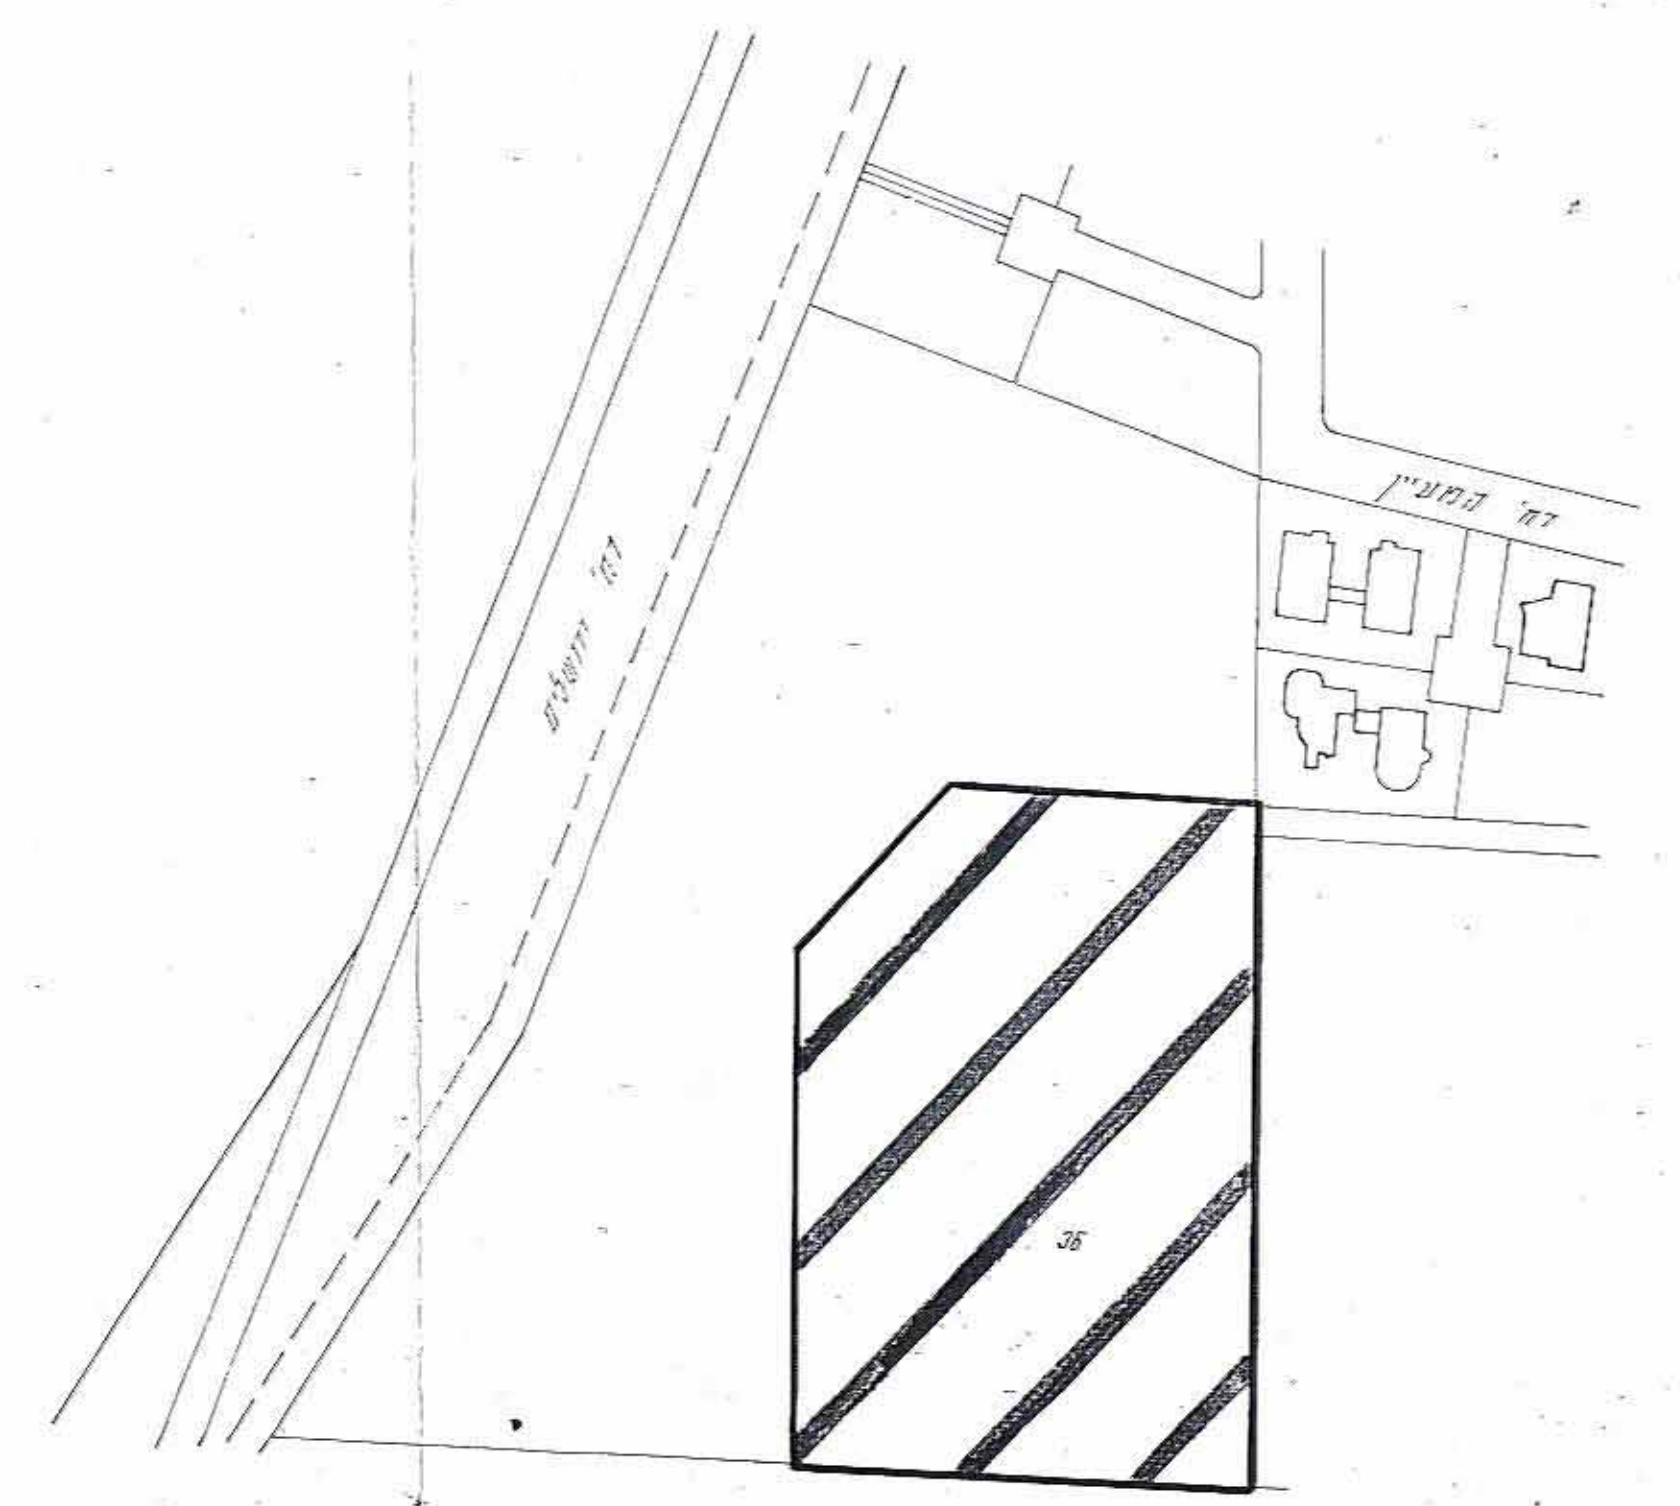

מדידת קיים
 ק"ח 1:1250

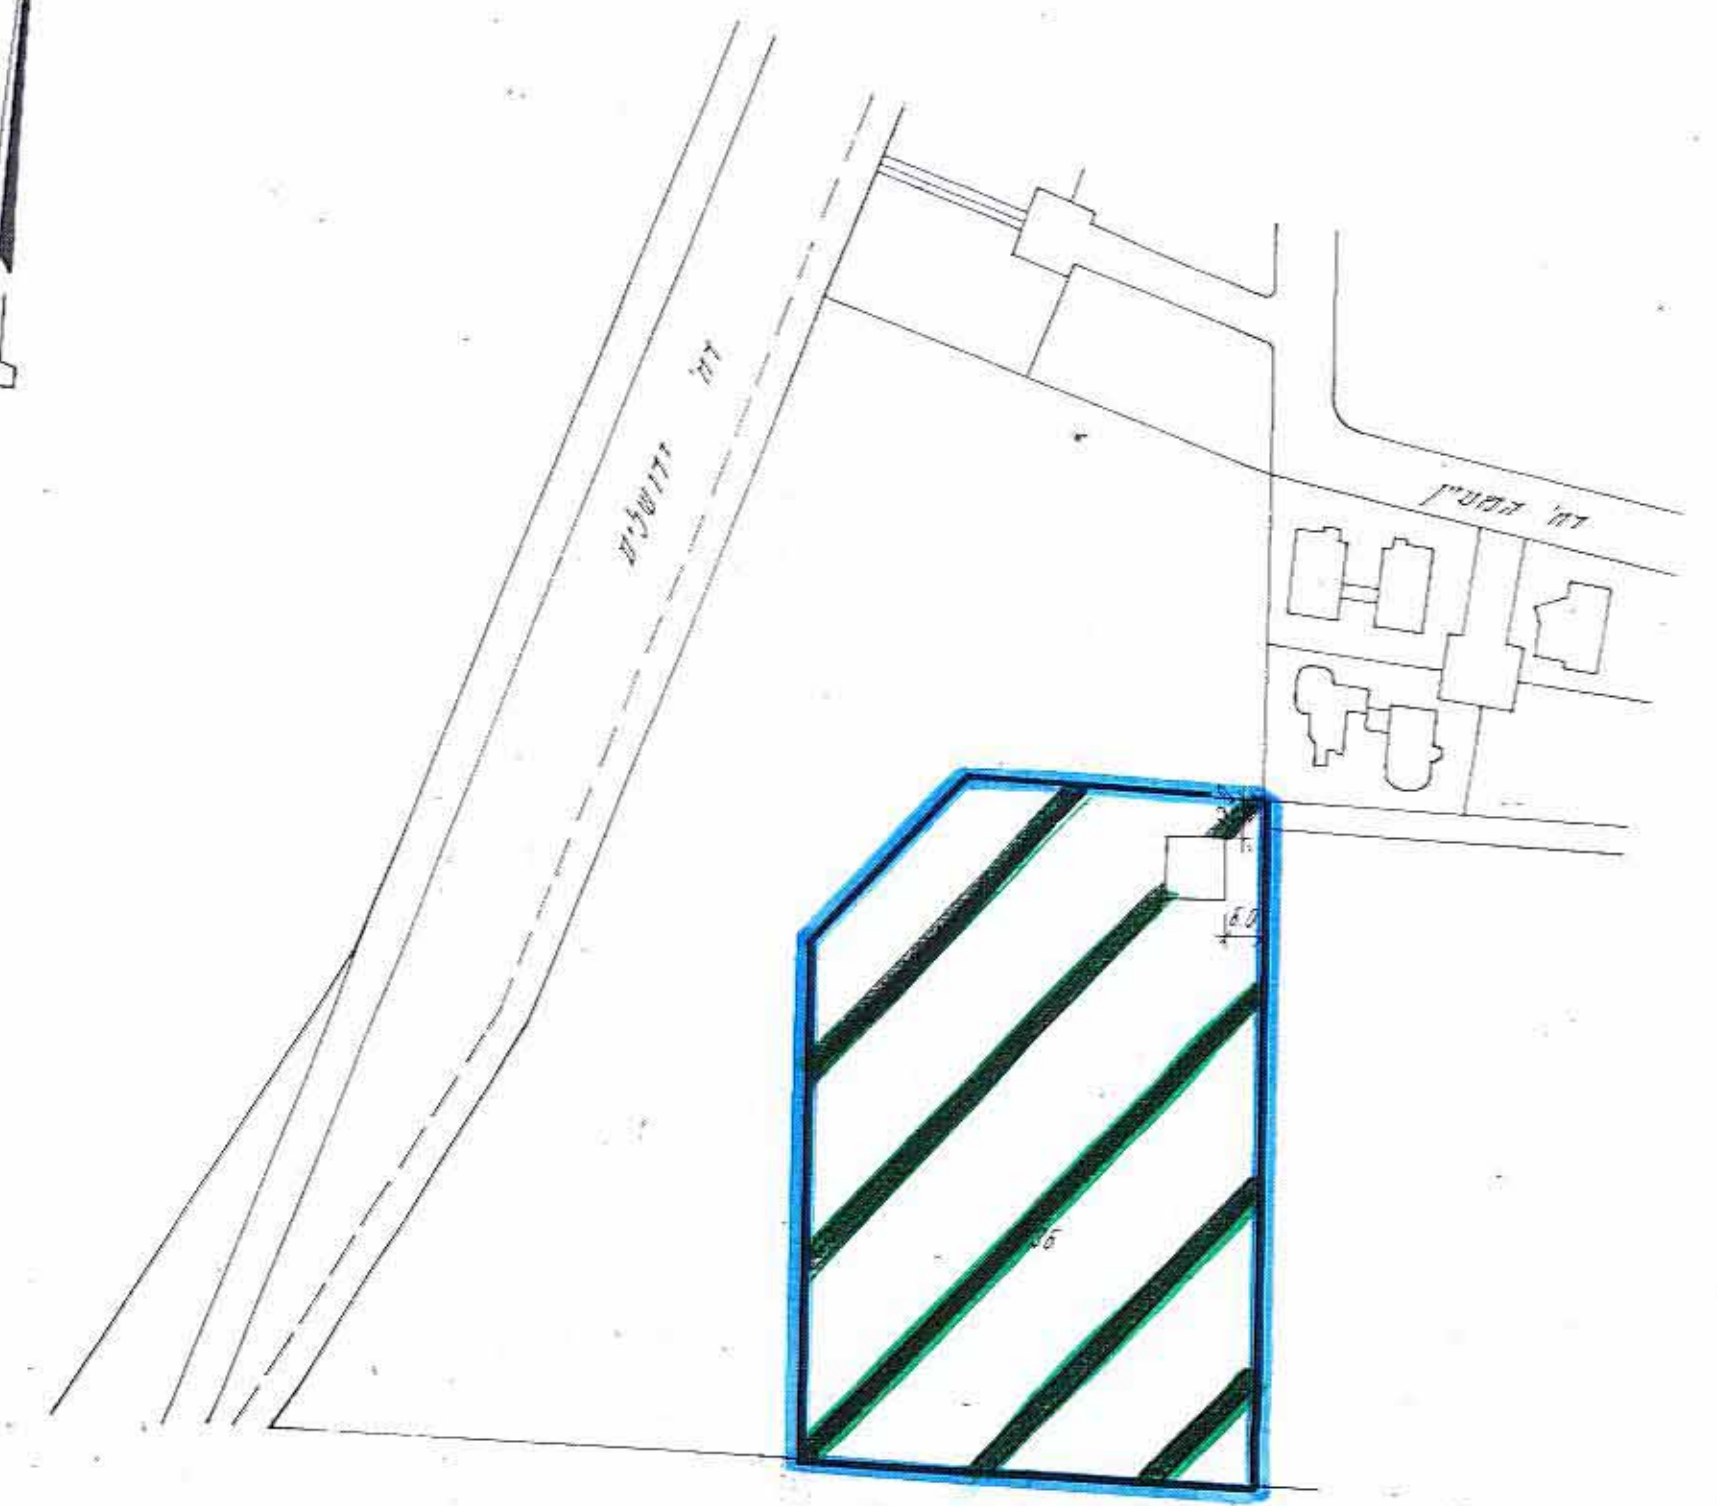

מדידת מוצע
 ק"ח 1:1250

