


11.10.66

4053231

מרחב תכנון מקומי רעננה

תכנית מפורטת רע 137

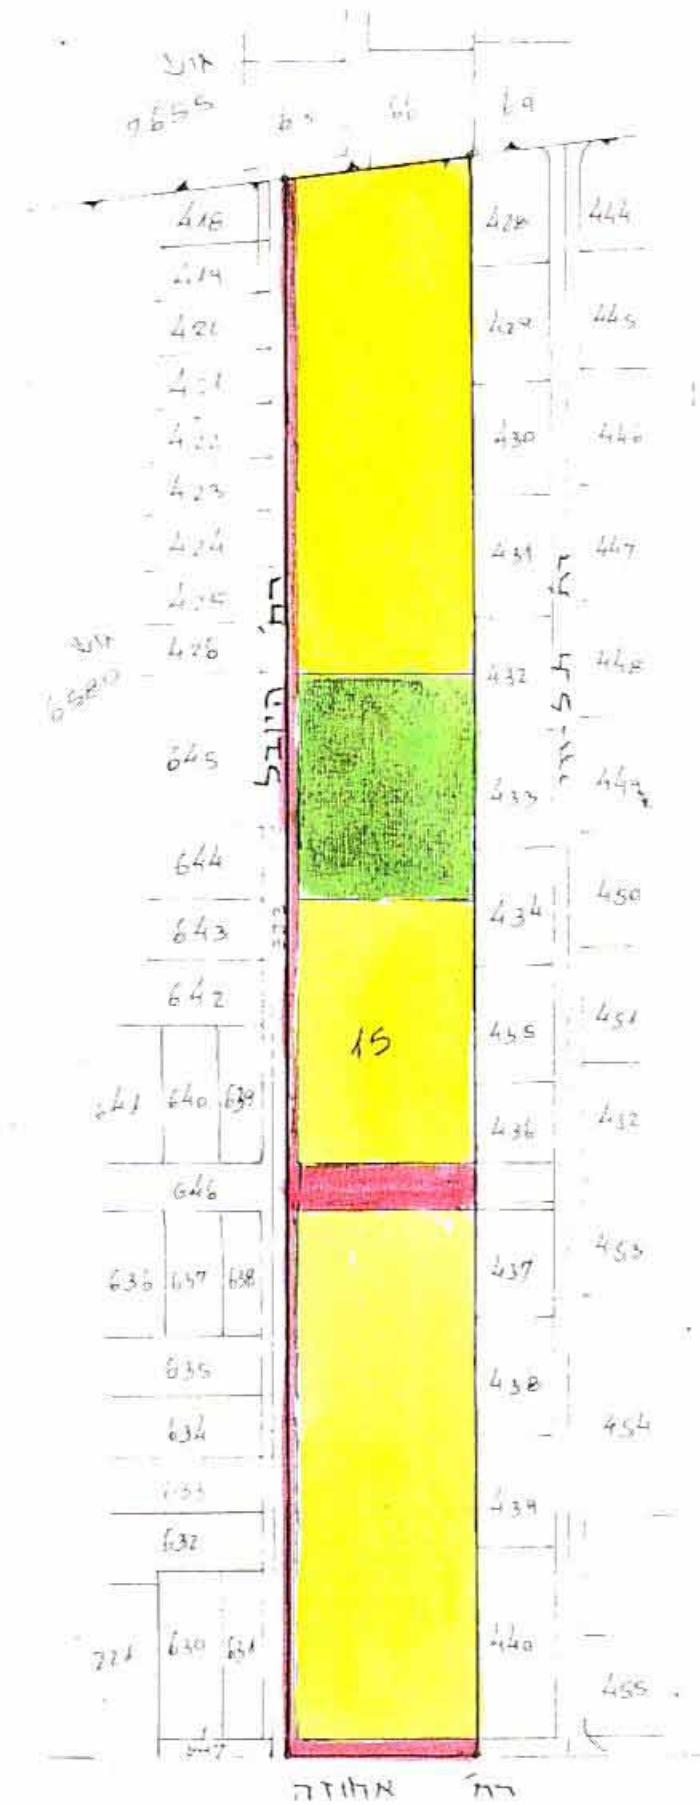

- מחוז: המרכז.
- נפה: פתח תקוה.
- ישוב: רעננה.
- גרע: 6580.
- הלקה: 15.
- שטח החלקה: 32,797 מ"ר.
- בעל הקרקע: שונים.
- היוזם: המועצה המקומית רעננה - הועדה לתכנון ולבניה.
- הנותכנן: המחלקה הטכנית - מ.מ. רעננה.
- קנה-מדה: 1:2,500.

אין פירוט לקרא
המסמך המפורט

מצב קיים

צדק זיהוי
תאריך: 16.6.75
מחנן: [Signature]

חוק התכנון והבניה, תשכ"ה - 1965	
רידה מקומית לתכנון ולבניה רעננה	
הכנית: 137/1	תאריך: 27/7/75
גישור: 4.11.75	מס': 137/1
נדרש: [Signature]	מחנן: [Signature]

משרד הפנים	
חוק התכנון והבניה תשכ"ה - 1965	
מחנן: [Signature]	מחנן: [Signature]
מרחב תכנון מקומי: [Signature]	מחנן: [Signature]
הכנית: 137/1	מס': 137/1
הועדה המחוזית בשיבתה: 11/3	מחנן: [Signature]
תאריך: 11.2.79	מחנן: [Signature]
החליטה לתת תוקף: [Signature]	מחנן: [Signature]
לשירות המבחן לעיל:	מחנן: [Signature]
מחנן: [Signature]	מחנן: [Signature]