

21-7-72 453232

מרחב תכנון מקומי רעננה

תכנית מכורסת מס' רע 146/1


תקון לתכנית מתאר רעננה רע 1/1

מחוז : המרכז
 נפה : פתח תקוה
 מועצה מקומית : רעננה
 גוש : 6580
 חלקות : 47, 48
 בעל הקרקע והיוזם : ע. כהנא, המועצה המקומית
 המתכנן : א. מייזליץ, ש.פלד, אדריכלים בע"מ.
 שטח התכנית : 3060 מ"ר


מקרא :

- גבול התכנית
- אזור מגורים א'
- דרך קיימת
- דרך מוצעת
- דרך לביטול
- שביל
- חתימות
- חתימת היוזם
- חתימת בעל הקרקע
- חתימת המתכנן


משרד הפנים
 חוק התכנון והבניה חש"ב-5
 מס' 146/1
 מס' 27/3
 תאריך 14/1/72
 חתימה : [Signature]
 יו"ר ועדת התכנון

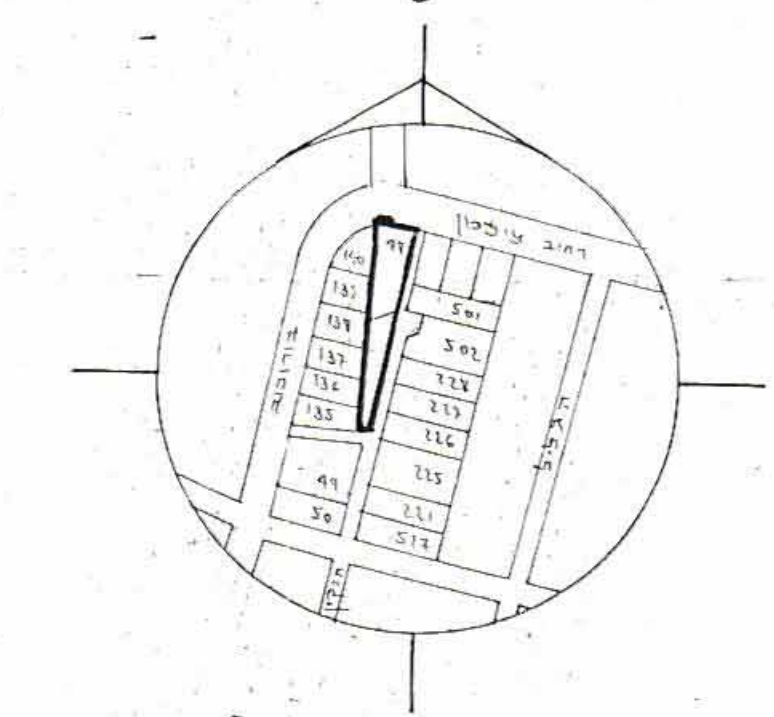

תכנית הסביבה קמ 5000

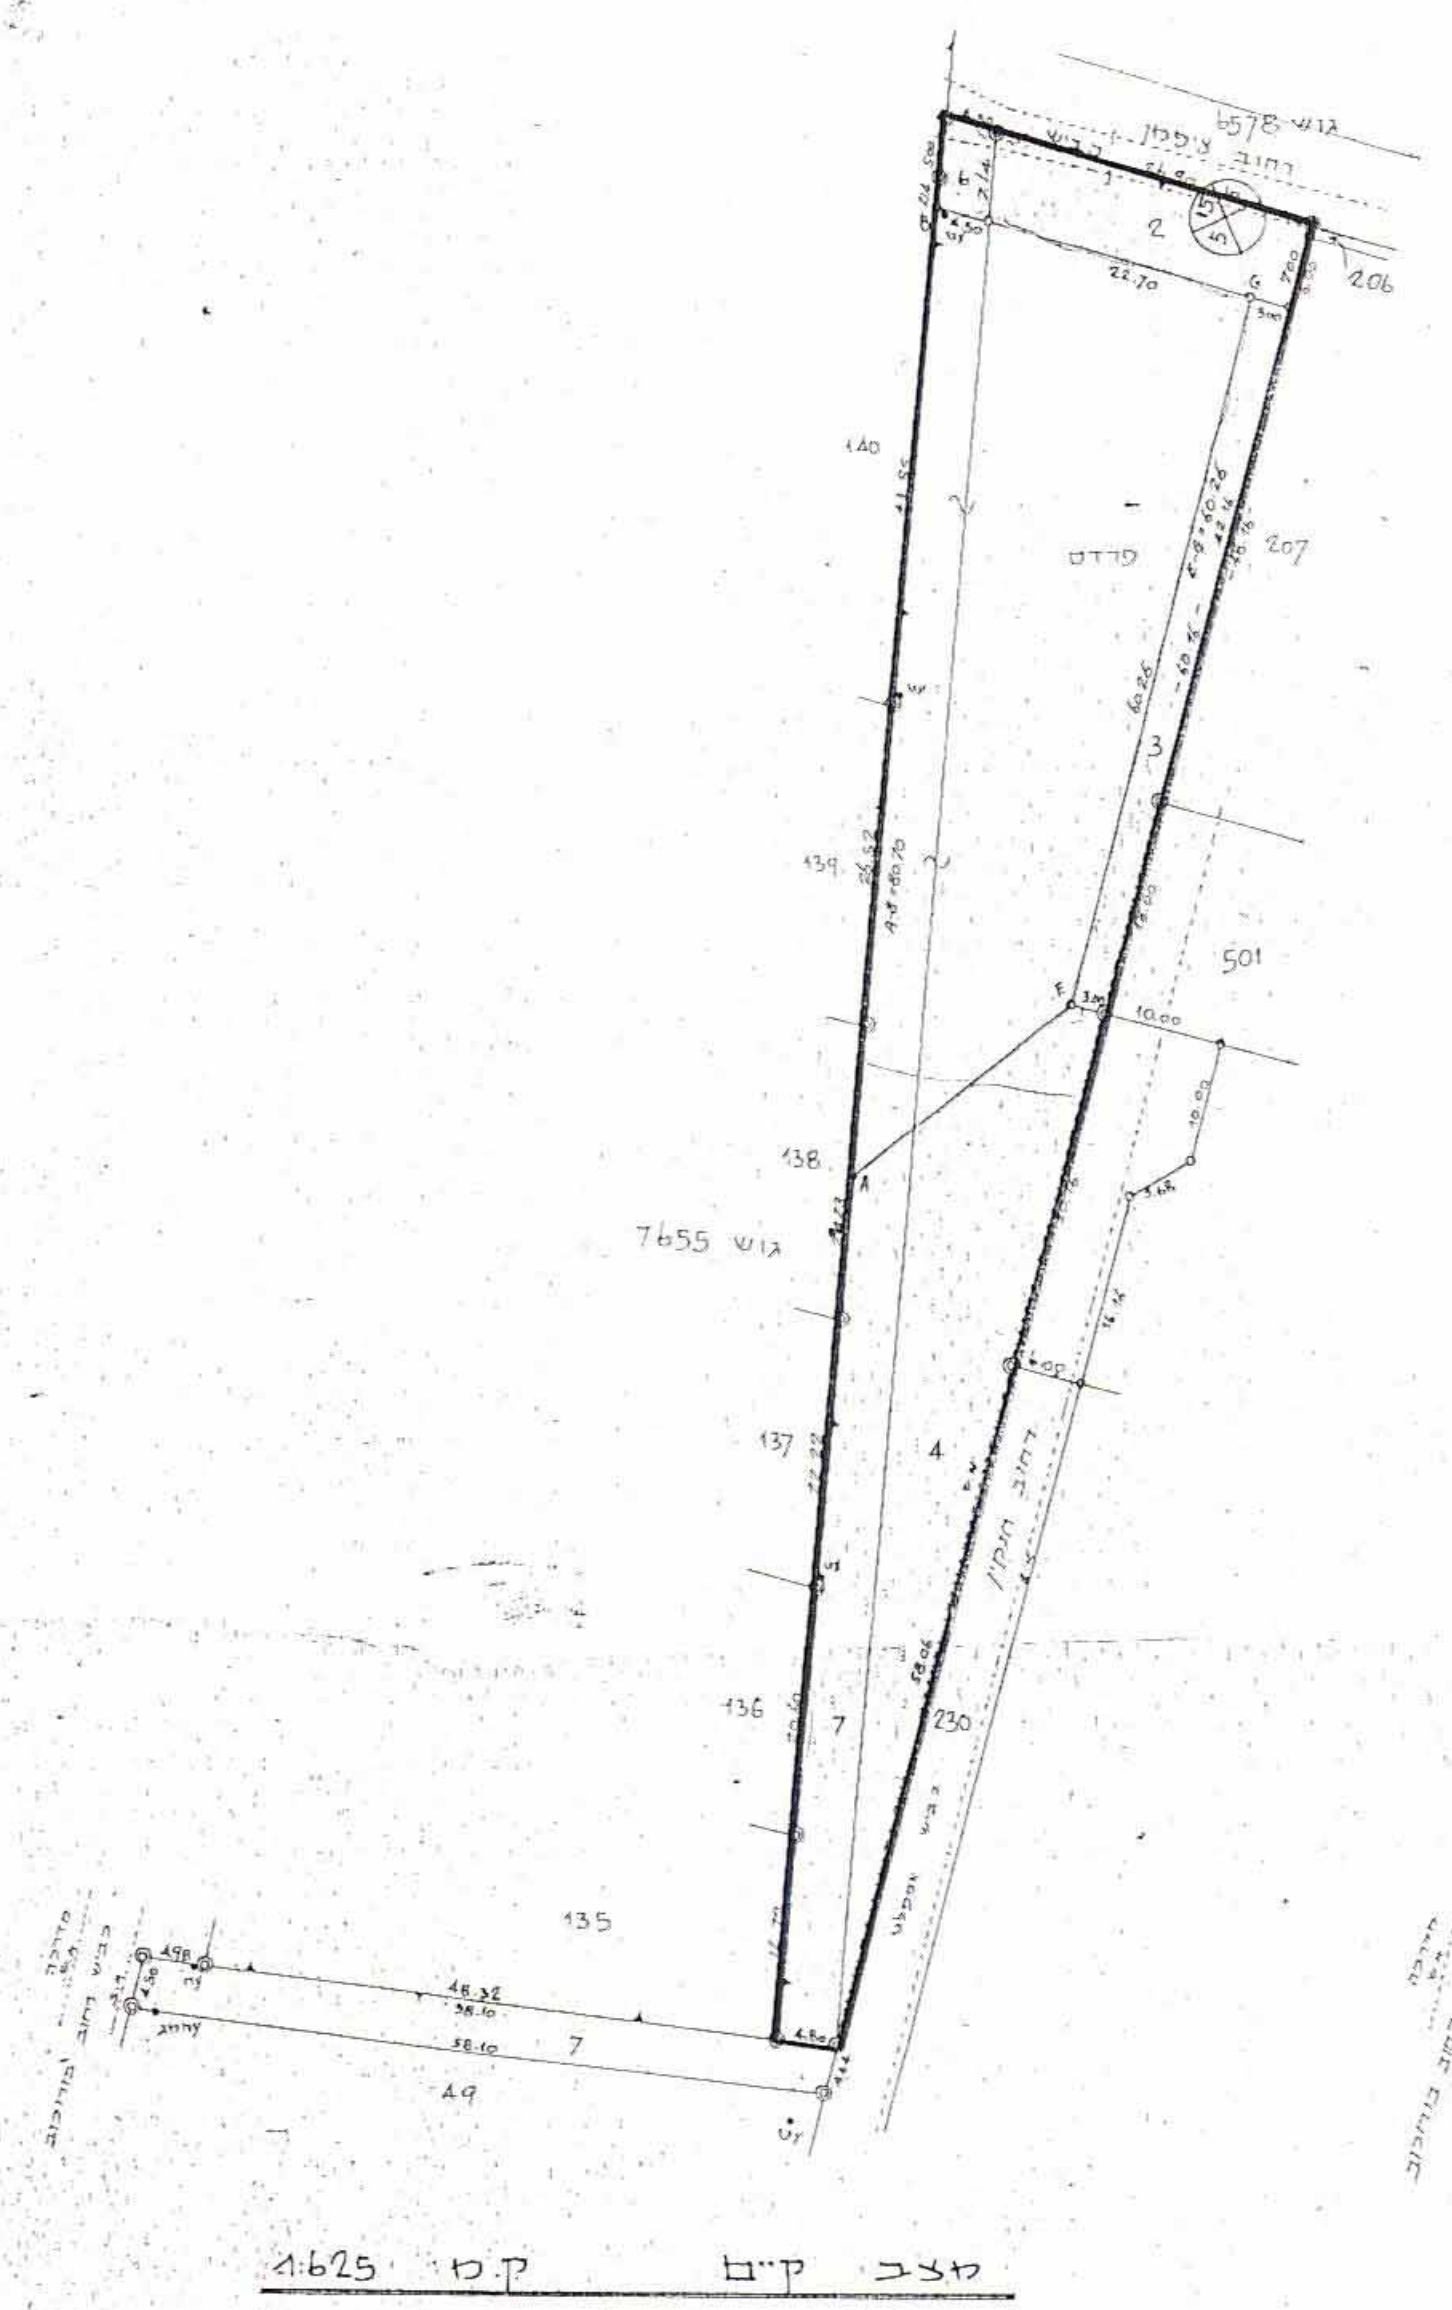

מצב ק"מ ק"מ 1:625

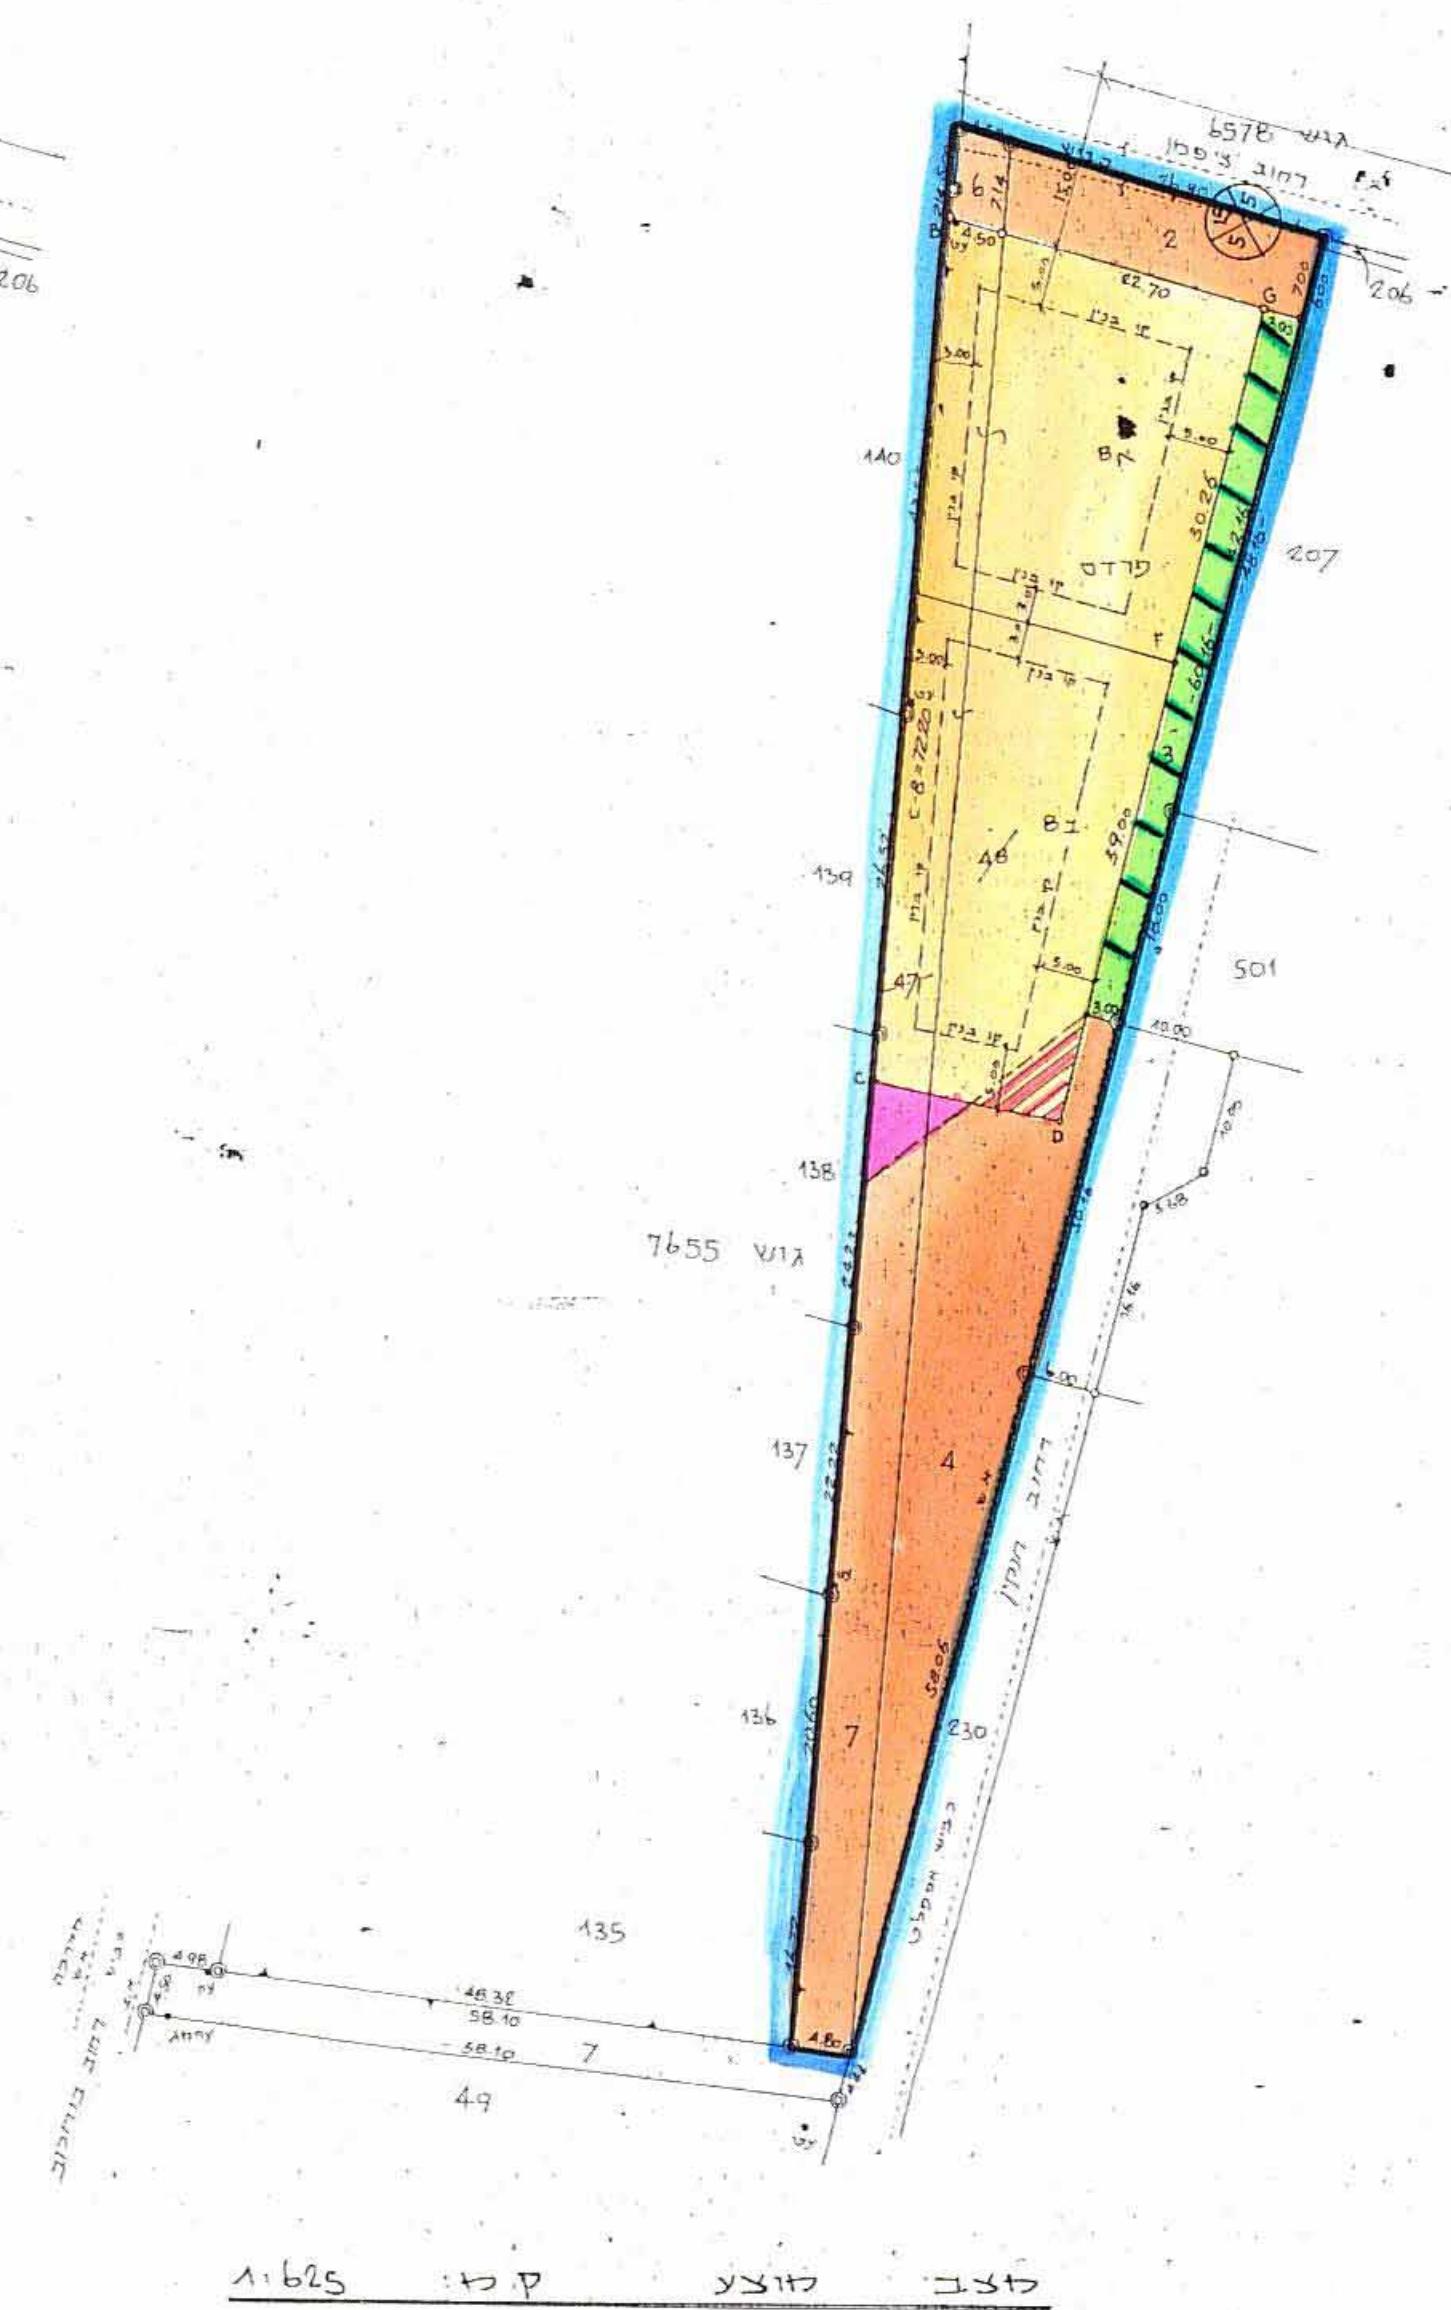

מצב ק"מ ק"מ 1:625

3. חלוקה

מספר החלקה	השטח ביוגמטרים	אמצעים
א	0.750	8
ב	0.750	8
(8)	1.500	

2. חלוקה

מספר החלקה	השטח ביוגמטרים	אמצעים
1	1.169	1
5	0.331	
(8)	1.500	

1. חלוקה

מספר החלקה	השטח ביוגמטרים	אמצעים
1	1.169	
2	0.173	
3	0.180	
4	0.568	
(48)	2.090	
5	0.331	
6	0.032	
7	0.607	
(47)	0.970	

תכנית תכנון והבניה חש"ב-5
 מס' 146/1
 תאריך 14/1/72
 חתימה : [Signature]
 יו"ר ועדת התכנון