



מרחב תכנון מקומי לעונה

תכנית מס' דט/ו/293

שינוי לתכנית מתאר מס' דט/ו/א

מחצית מזרח

מחצית קיים

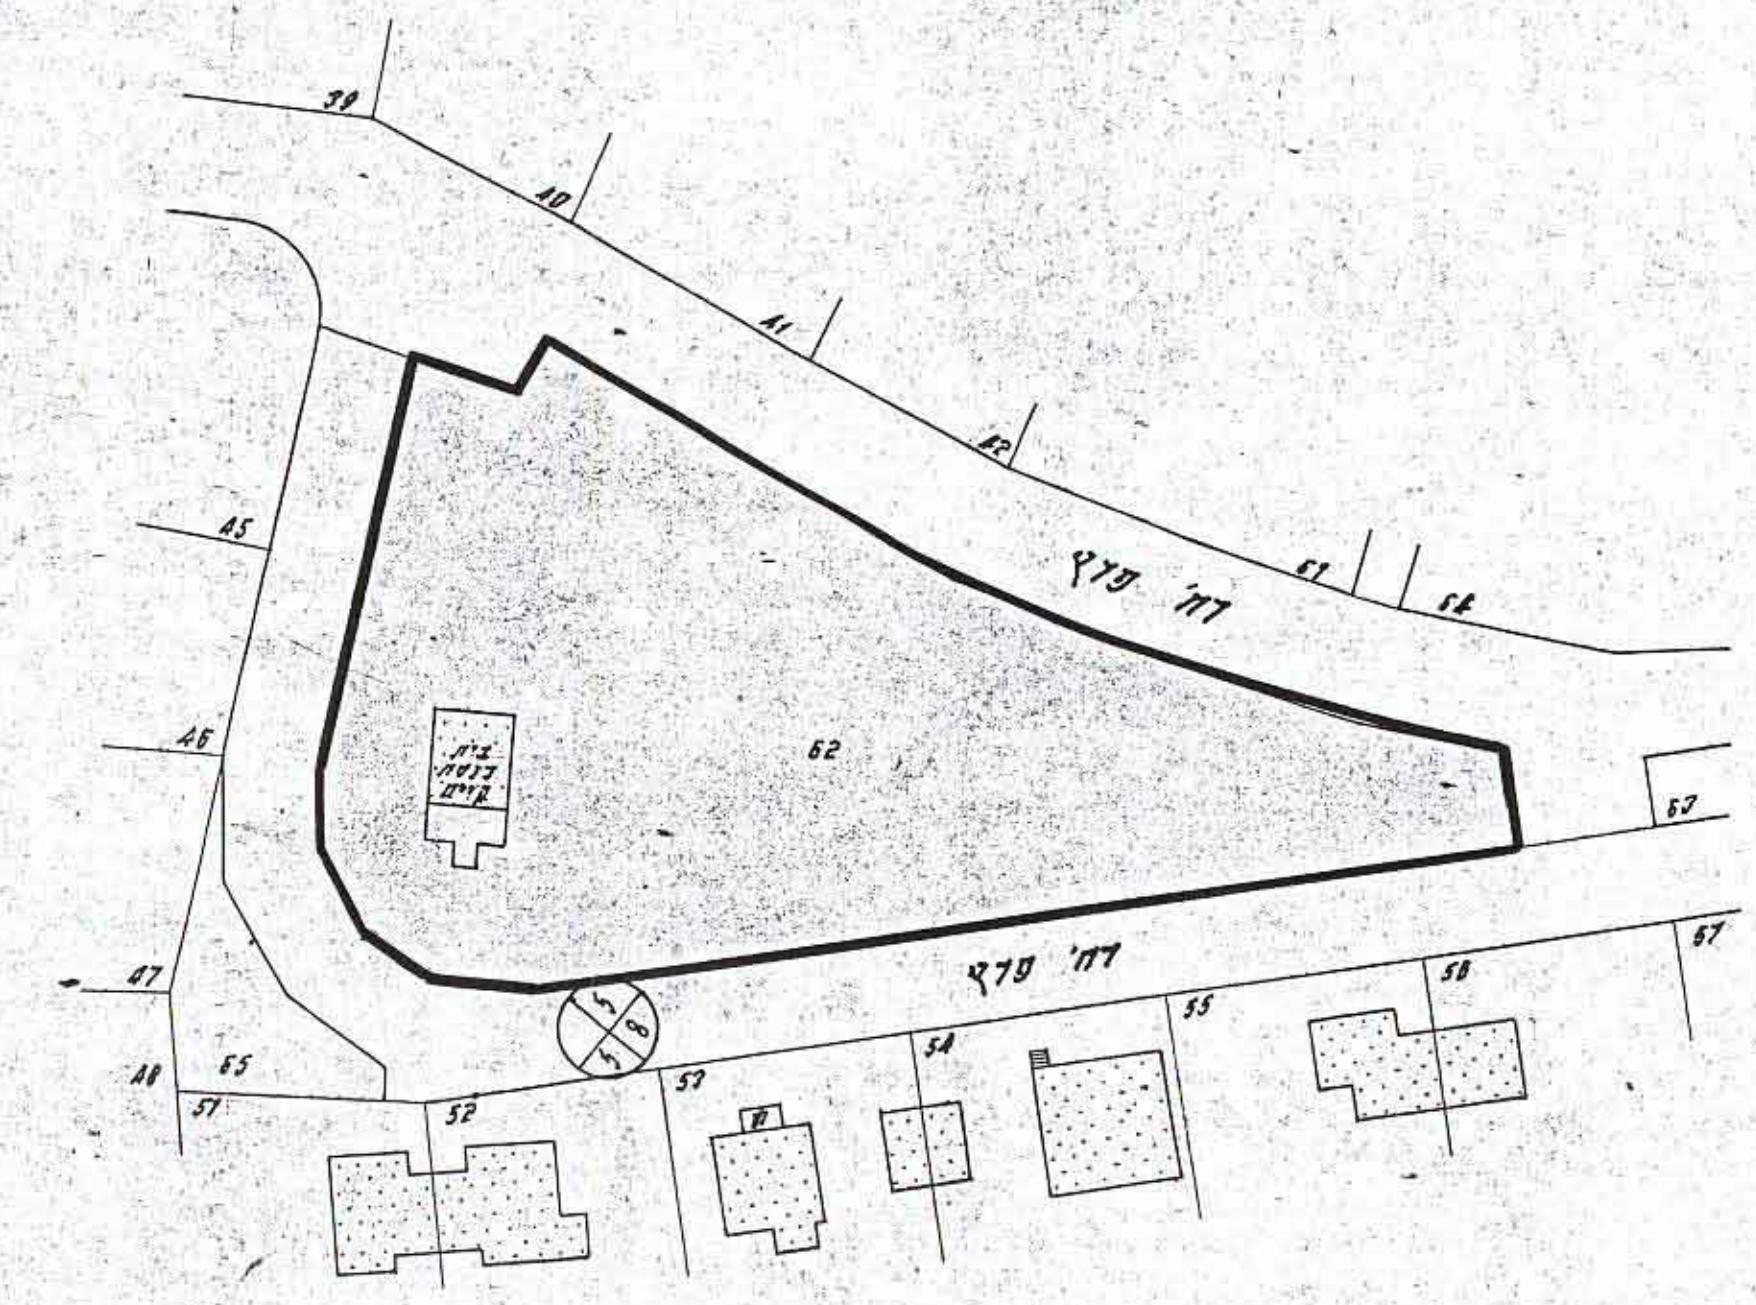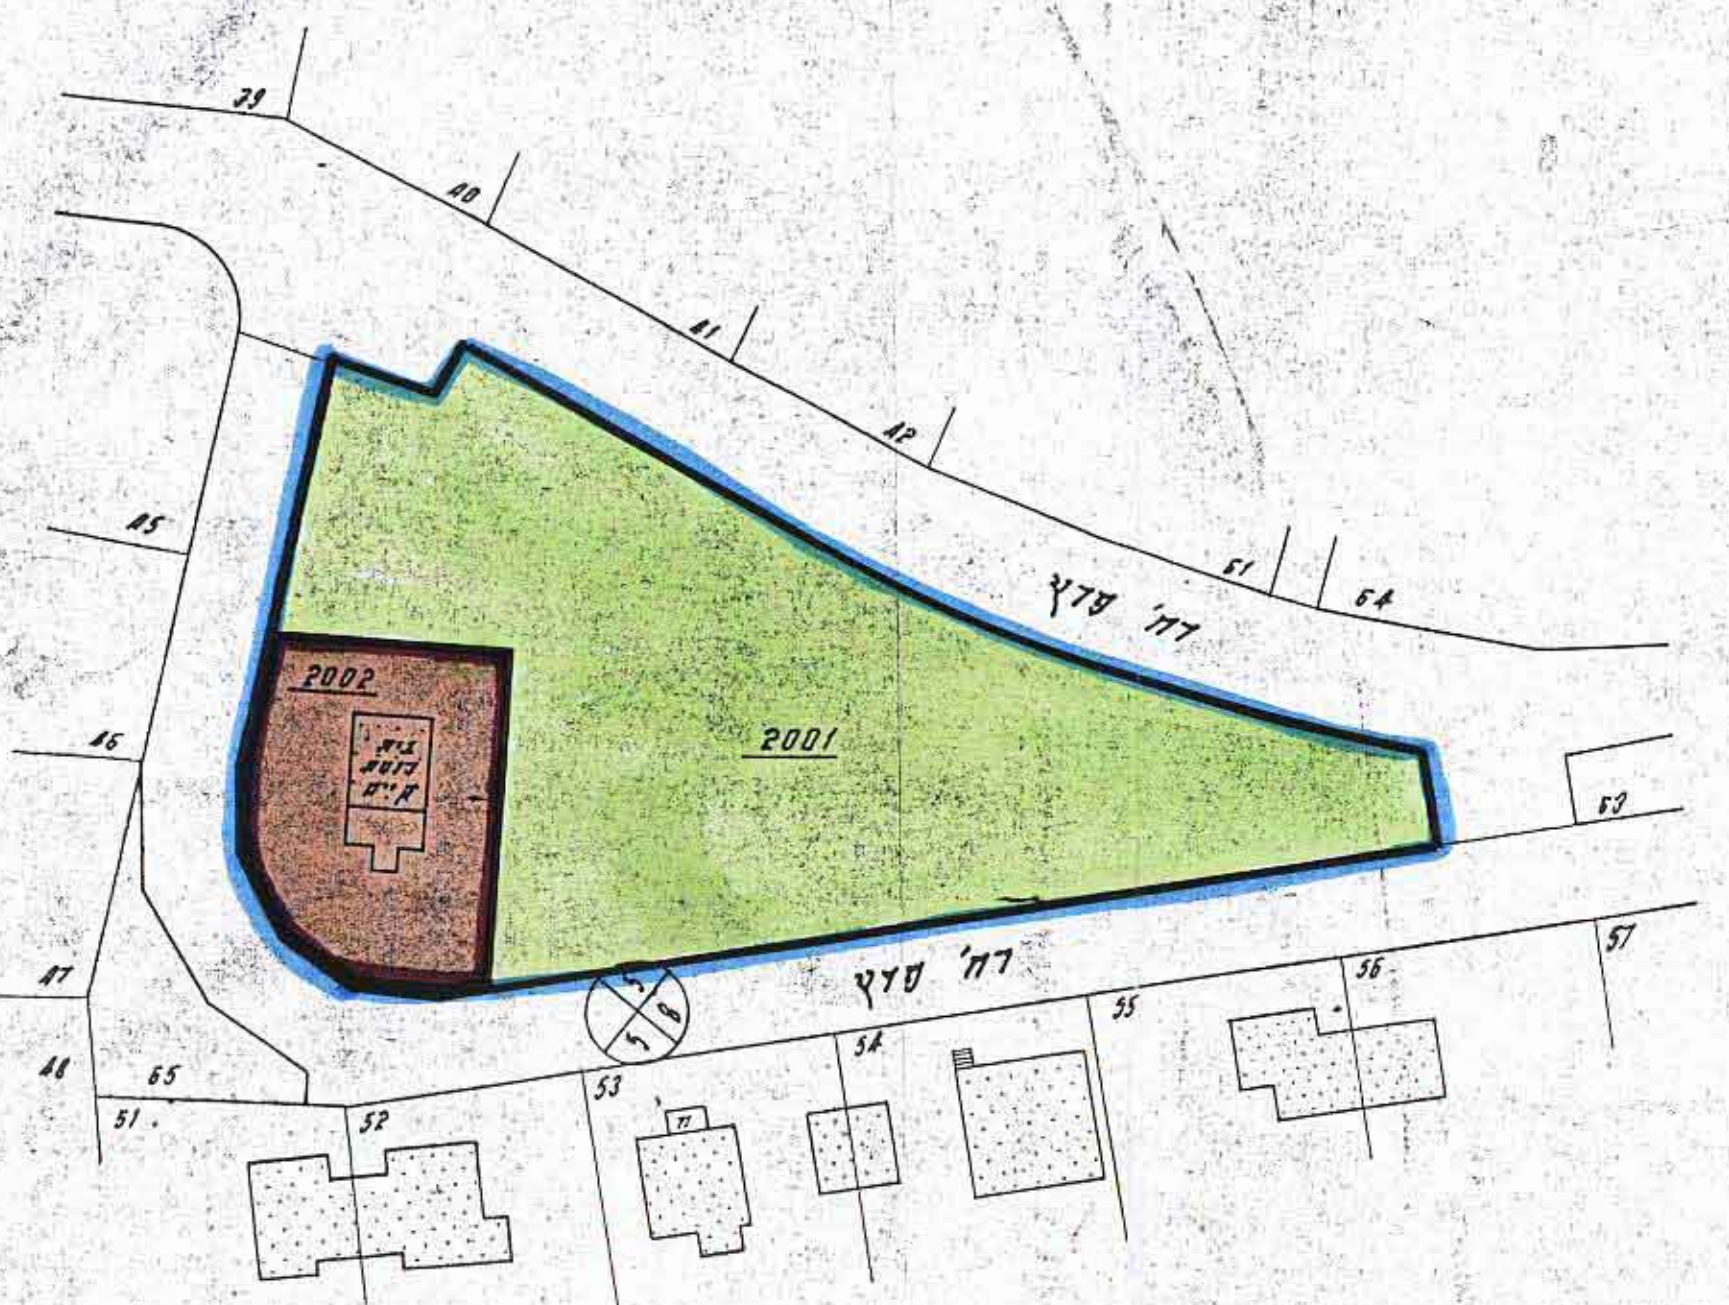


חוק התכנון והבניה תשכ"ה-1965	מועצה מקומית לתכנון ולבניה רעננה
תכנית	דט/ו/293
בישיבה מס' 11/85	מיום 9.7.85
הרחל	אמנון ארנון
מזכיר	יוסף ראש

מחוז	המרכז
נפה	פת
עיר	רעננה
גוש	7649
חלקה	62
שטח התכנית	2,930 מ"ר
בעלים	עידית דעננה
היוצר	הועדה המקומית לתכנון ולבניה, רעננה
סודך התכנית	מח' הנדסה, עידית דעננה
קניין	1:525

משרד הפנים
 חוק התכנון והבניה תשכ"ה-1965
 מחוז...
 מרחב תכנון מקומי...
 תכנית...
 הועדה המחוזית בשיבתה זו...
 מיום...
 לתכנית ותוכנית לעיל...
 סגן מנהל כללי לתכנון...
 יוסף ראש

תרשים טיובה, קניין 1:5000

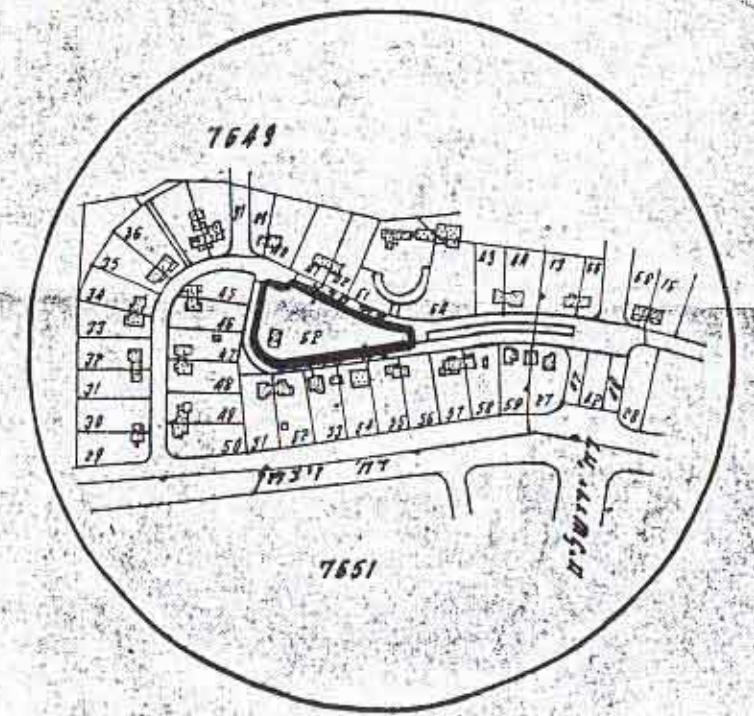

טבלת שטחים

מס' גוש	מחצית קיים	מחצית מזרח	יטוד
7649	62	2001	שטח במלך
	2930	2002	שטח במלך
		56A	ש.ג.צ.

- גבול התכנית
- גבול ומס' חלקה מקודמת
- גבול ומס' חלקה מזרחית
- שטח צבודי פתוח
- שטח צבודי