

1/1154 pt 8809
2 חלק 1

אזור בנין עיר פתח תקוה


תיקון מס' 1 לתכנית בנין ערים מס' פת/1154/575
תכנית ב. ע. מ. מס' פת/1154/1

מחוז: פתח תקוה
נפה: פתח תקוה
עיר: פתח תקוה
גוש: 4042
מגרשים: 1-24, 170-171, 328, 329
בעל הקרקע: ק.ק.ל.
המתכנן: חב' 'עמידר' קרן קימת לישראל
19.8.1957


פקודת בנין ערים, 1936
הועדה המקומית לבנייה ולתכנון עיר פתח תקוה
תחית בנין עיר פתח תקוה מס' 1154/1
תקנה 9, תיקן 56, 12.8.56
התחלה: 22.5.57
החלטה: 22.5.57
1/1154/1
19.8.1957

פקודת בנין ערים, 1936
ועדה סטטוטורית לבנייה ולתכנון עיר פתח תקוה
מחוז הפתח תקוה
אזור התכנון עיר פתח תקוה מס' 1154/1
תכנית מס' 56
תחית בנין עיר פתח תקוה מס' 1154/1
22.5.57
1/1154/1
19.8.1957

שנת	מס' התכנון	שנת	מס' התכנון
1920	1	1220	137
780	2	1250	138
780	3	1280	139
980	4	1680	140
980	4	1700	141
960	5	1800	142
960	6	1650	143
1050	7	1650	144
1050	7	1600	145
980	8	1640	146
980	9	1440	147
1080	10	1460	148
1000	11	2100	149
1680	12	800	150
1300	13	800	151
750	14	800	152
750	15	800	153
750	16	800	154
750	17	720	155
1200	18	720	156
1140	19	720	157
1060	20	720	158
980	21	720	159
900	22	820	160
830	23	770	161
1150	24	770	162
		770	163
		1370	164
		920	165
		920	166
		920	167
		920	168
		900	169
		900	170
		2030	328
		1660	329

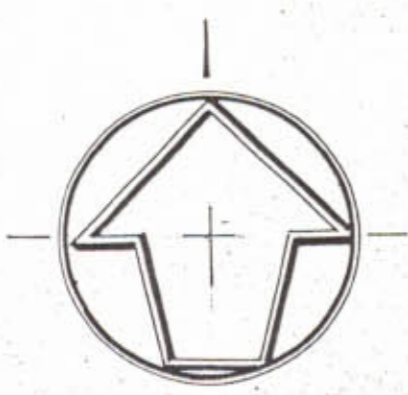

קמ. 1:2500

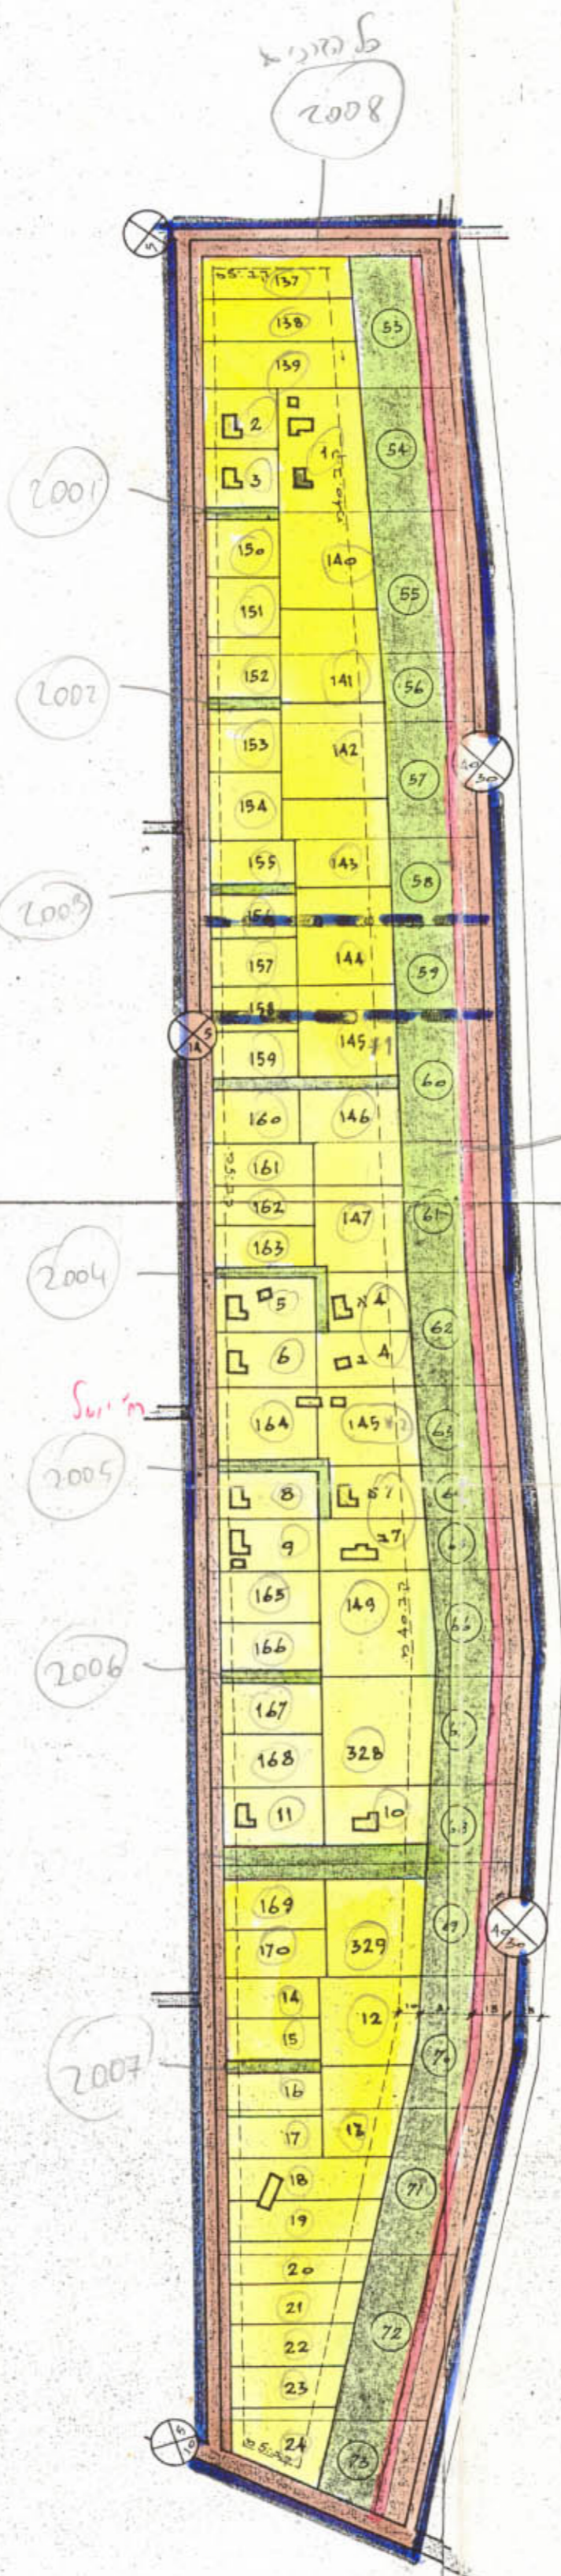

- מקרא:
- 1 גבול התכנית
 - 2 גבול התכנית ב.ע. מסודרת
 - 3 אזור מגורים "א"
 - 4 דרכים ניימות או מאשרות
 - 5 דרכים חדשות או הרחבה
 - 6 ענף צבועי פתוח או עביל
 - 7 קו בנין
 - 8 בנינים קיימים
 - 9 מספרי החלקות הדשומות
 - 10 מספרי המגרשים לפי ת.ב.ע. ג-ת 1154/1
 - 11 רוחב חב' ע
 - 12
 - 13
 - 14

חתימת בעל הקרקע:
חתימת המתכנן:
החברה הארבעת לשכונת בנין עיר פתח תקוה