

מרחב תכנון מקומי רעננה

תשריט לתכנית מפורטת מס' דע/1/74

ק.צ. 1:500

סחוז : המרכז
 נפה :
 מקום : רעננה
 זוש : 6581
 חלקות : 45, 44
 היוזם : שולאה בעצו
 בעל הקרקע : שולאה בעצו
 המתכנן : פרלשטיין ארכיטקט ובונה ערים
 שטח התכנית : 2953 דונם

משרד המגורים
 חוק התכנון והבניה תשכ"ה-1965
 מס' התכנון : 24/1/74
 מס' המבנה : 56/8
 תאריך : 27/1/74
 יועץ ראש העיר

- מקרא
- גבול התכנית
 - אזור מגורים צ'
 - אזור מגורים מיוחד
 - חציות חנויות
 - קו בנין לבנין חנויות מופע זנב
 - דרך חדשה
 - קו חלקה רשומה
 - נוסף הדרך
 - קו בנין
 - רוחב הדרך


טבלת שטחים מצב קיים		טבלת שטחים מצב חדש	
חלקה מספר	שטח החלקה	חלקה מספר	שטח החלקה
44	1,183 ד'	1	0,824 ד'
45	1,357 ד'	2	1,716 ד'
הרחבת דרכים	0,413 ד'	הרחבת דרכים	0,413 ד'
סה"כ	2,953 ד'	סה"כ	2,953 ד'

טבלת יחידות

בנין מספר	גובה הבנין	נוס יחידות
1	3 קונות מעל קונות עמודים נופולשת	12 יח'
2	6 קונות מעל קונות חנויות	24 יח'
סה"כ		36 יח'

חתימות היוזם: *[Signature]*
 חתימות בעל הקרקע: *[Signature]*
 חתימות המתכנן: *[Signature]*
 תאריך: 27/1/74

חוק התכנון והבניה תשכ"ה-1965
 ר דה מקומית לתכנון ולבניה רעננה
 מס' התכנון : 24/1/74
 מס' המבנה : 56/8
 תאריך : 27/1/74
 יועץ ראש העיר

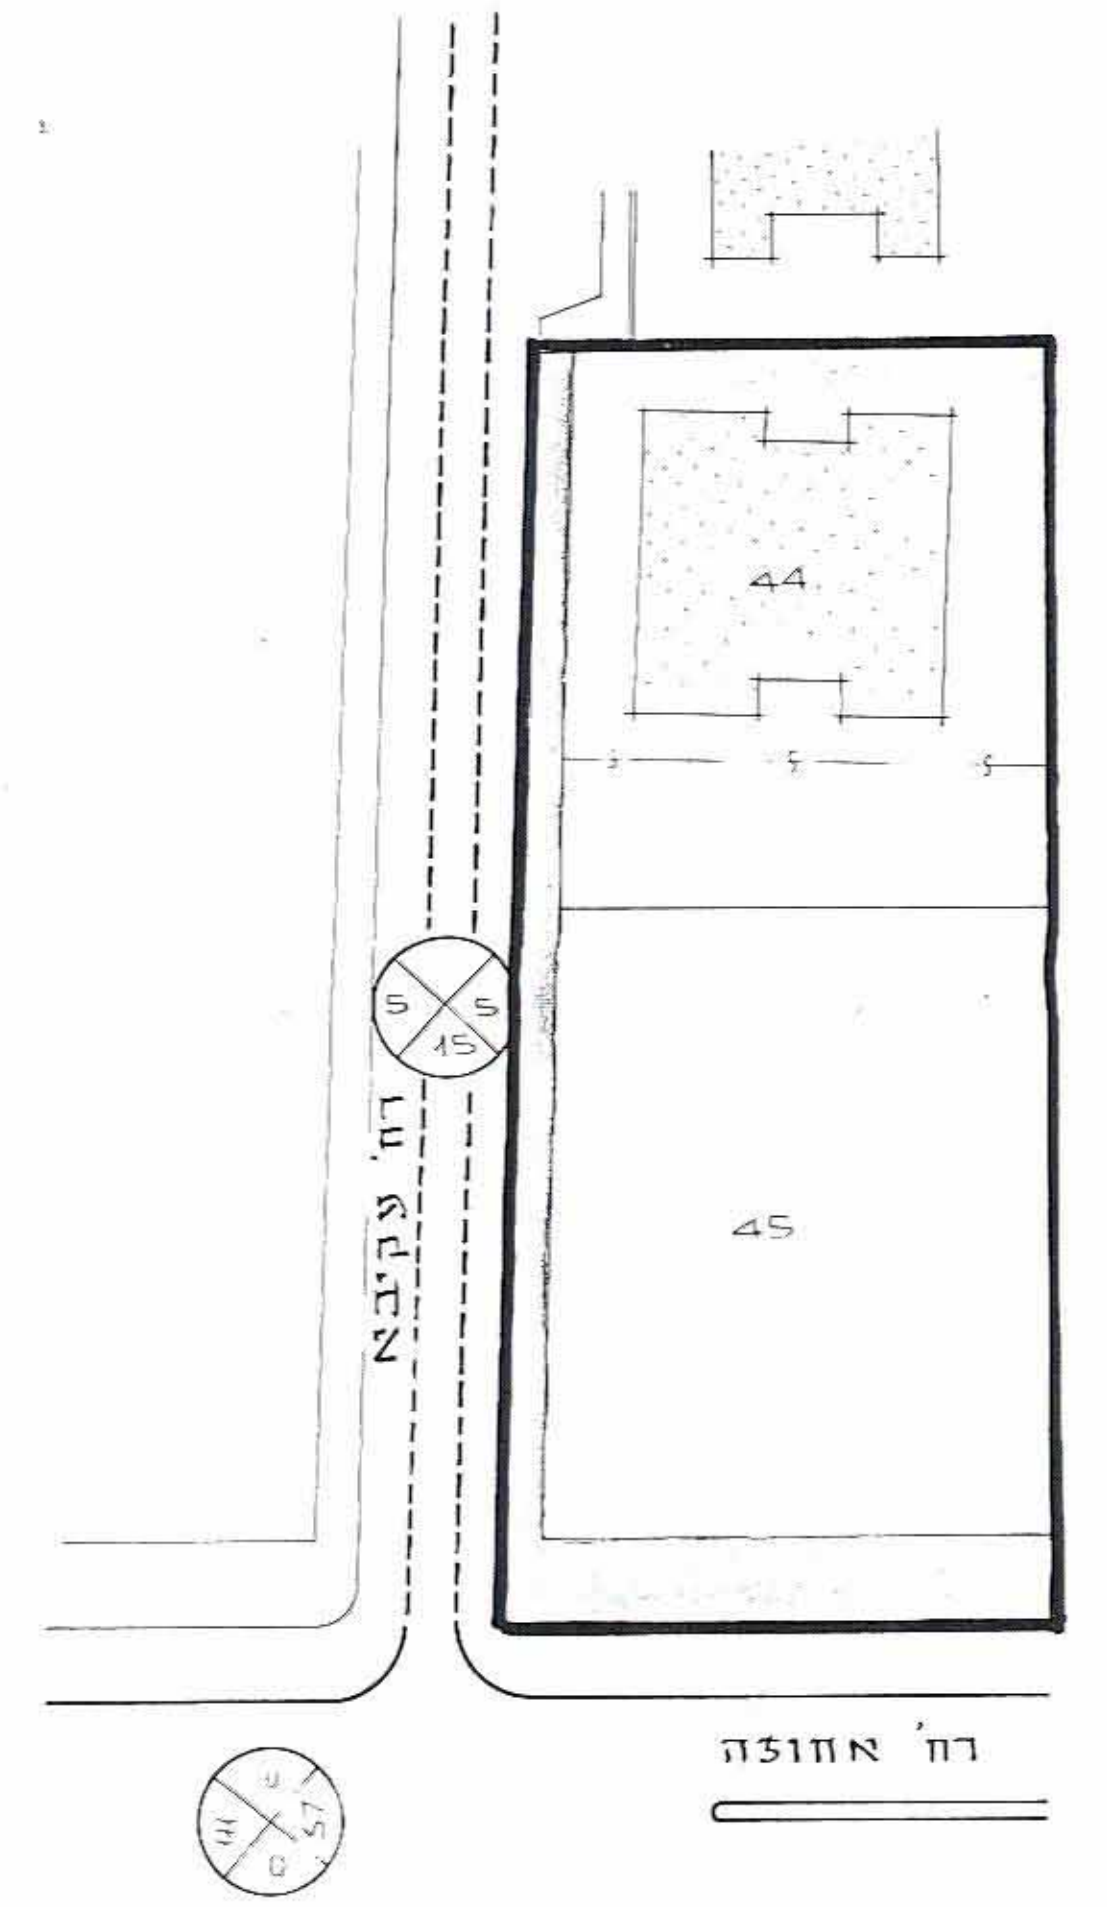

תדשים סביבה
 ק.צ. 1:2500

מצב קיים בהתאם לתכנית המתאר
 ק.צ. 1:500



נוספ חדש
 ק.צ. 1:500