

4003281


תכנית מפורטת מס' רע/50 שנוי לתכנית רע/4

מחוז: המרכז
נפה: פתח תקווה
עיר: רעננה
גוש: 6583
חלקה: 138
בעל הקרקע: פסטרנק
היוזם: המועצה המקומית רעננה
המתכנן: "
שטח התכנית: 9117 מ²
ק"מ: 1,5000, 1,625

חתימות היוזם:


מקרא

גבול התכנית
אזור מגורים ג'
שטח לבנין צבורי
הרחבת דרך

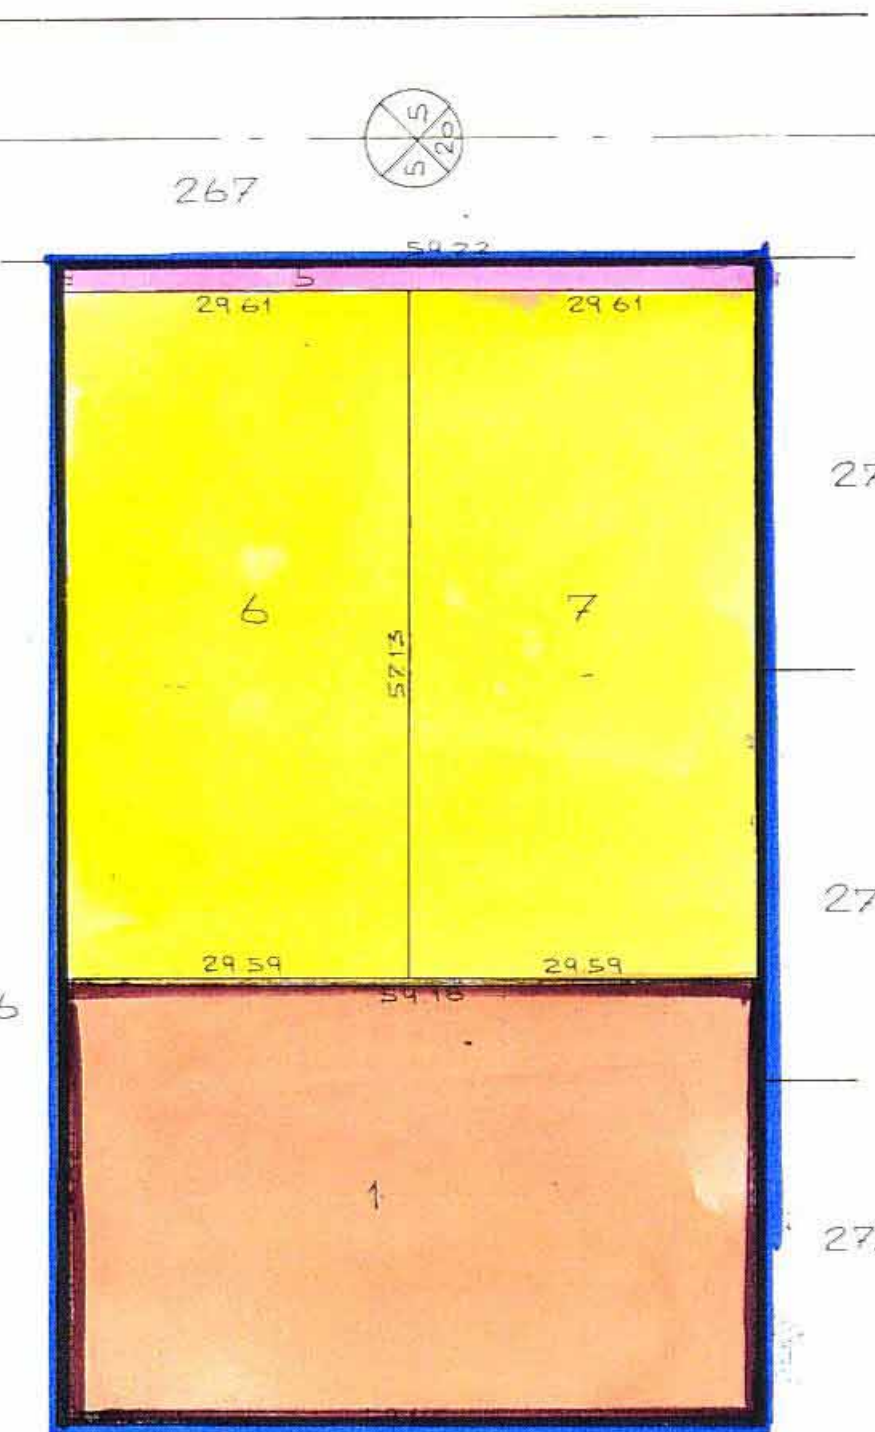

השטחים בדונמים	מסנני החלקית	
	ארעים	סופיים
2,175	1	
1,687	6	
1,687	7	
5,549	סיך	(138)

1

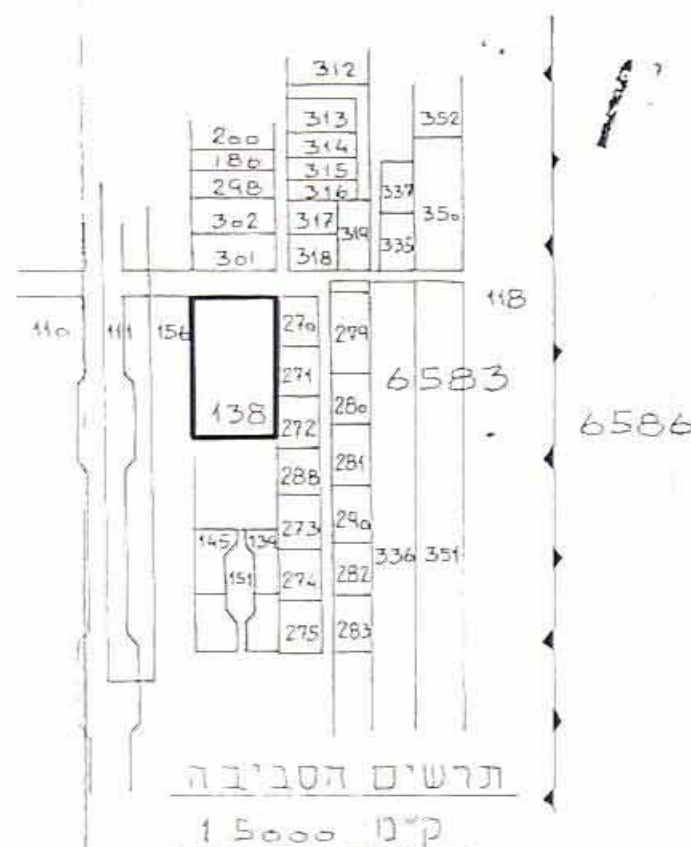

סדרת הפנים
חוק התכנון והבניה תשכ"ה-1965

מחוז: מרכז
מרחב תכנון מקומי: 01-42
תכנית: מס' 50/7/7
הועדה המחוזית בשיבתה ה: 13/2/77
מיון: 6.12.32
החליטה לתת תוקף: 7.5.77
לתכנית הנגזרת לעיל.
הנן מוגש כללי לתכנון

הנני מתכנן והבניה תשכ"ה-1965
וזה מקומית לתכנון והבניה
התכנית: מס' 50/7/7
מיון: 6.12.32
הועדה המחוזית בשיבתה ה: 13/2/77
מיון: 6.12.32
החליטה לתת תוקף: 7.5.77
לתכנית הנגזרת לעיל.

