


מחוז : המרכז  
 נפה : פתח תקוה  
 מקום : רעננה  
 גוש : 6581  
 חלקות : 186, 179, 48, 47

חוקן בשביל : מרת עדנה פרנקל

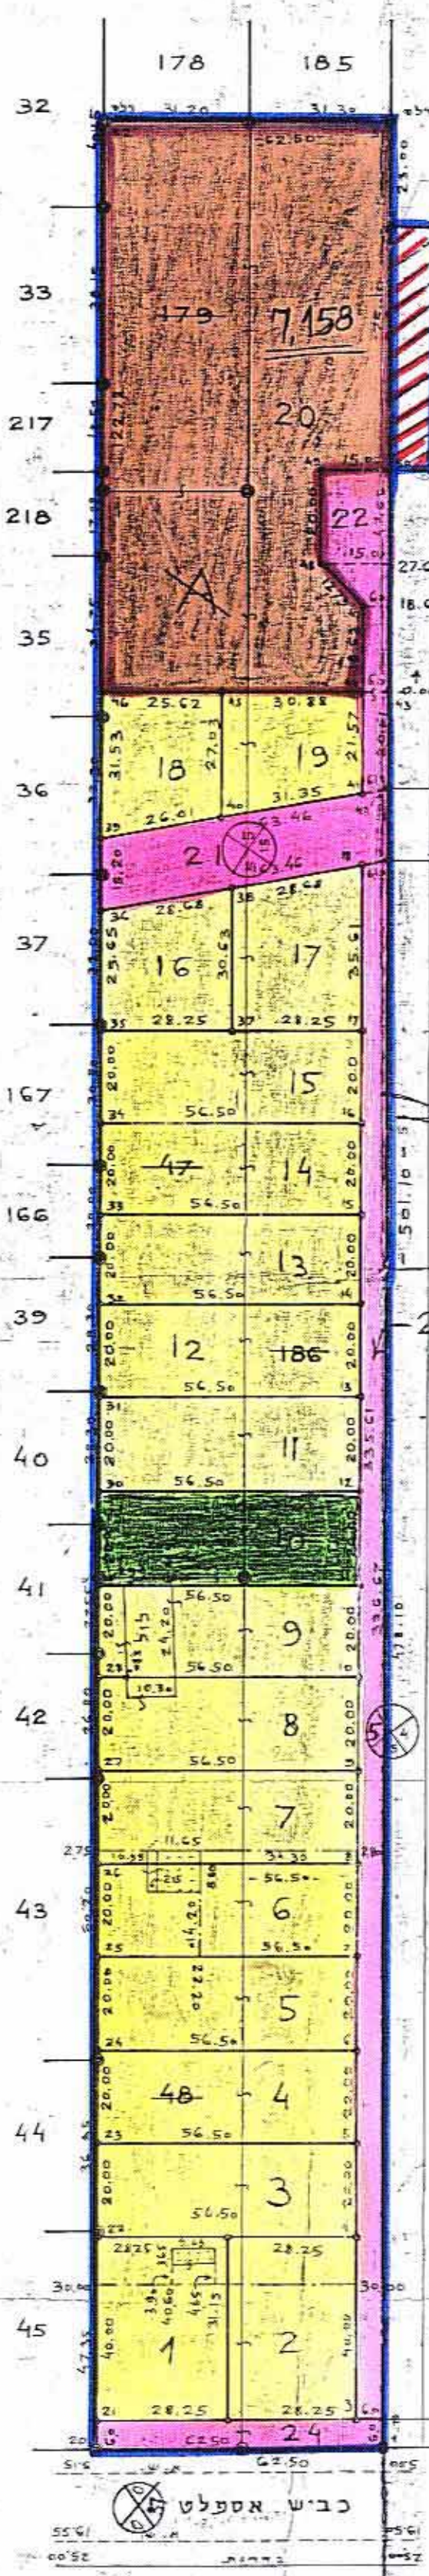

1. אחוד

מספר החלקות	השטחים	ארציים	סופיים	בדונמים מטר
47	7.250			
48	5.862			
179	2.483			
186	15.701			
A	31.296			

2. חלוקה

מספר החלקות	השטחים	ארציים	סופיים	בדונמים מטר
1	1.129			
2	1.129			
3	1.129			
4	1.129			
5	1.129			
6	1.129			
7	1.129			
8	1.129			
9	1.129			
10	1.129			
11	1.129			
12	1.129			
13	1.129			
14	1.129			
15	1.129			
16	0.795			
17	0.935			
18	0.750			
19	0.750			
20	7.158			
21	0.951			
22	0.632			
23	2.015			
24	0.375			
A	31.296			


מסדד הפנים  
 חוק התכנון והבניה תשנ"ה-1965  
 לאוכלוס  
 מחת  
 מרחב הבנין מקומי  
 אשכולות  
 חלוקה  
 19.5.71  
 חלוקה לתת תוקף  
 מיום  
 15.12.70

חלוקת השלוחים

שטח	%
3973	12.7
7158	22.8
1129	3.5
19036	61.0

- מ ק ר א
- גבול התכנית
  - אזור מגורים ג
  - שטח לבנין צבורי
  - שטח צבורי פתוח
  - דרך חדשה
  - מספר הדרך
  - קו בנין
  - רוחב הדרך

חתימת המתכנן  
 חתימת יוזם התכנית

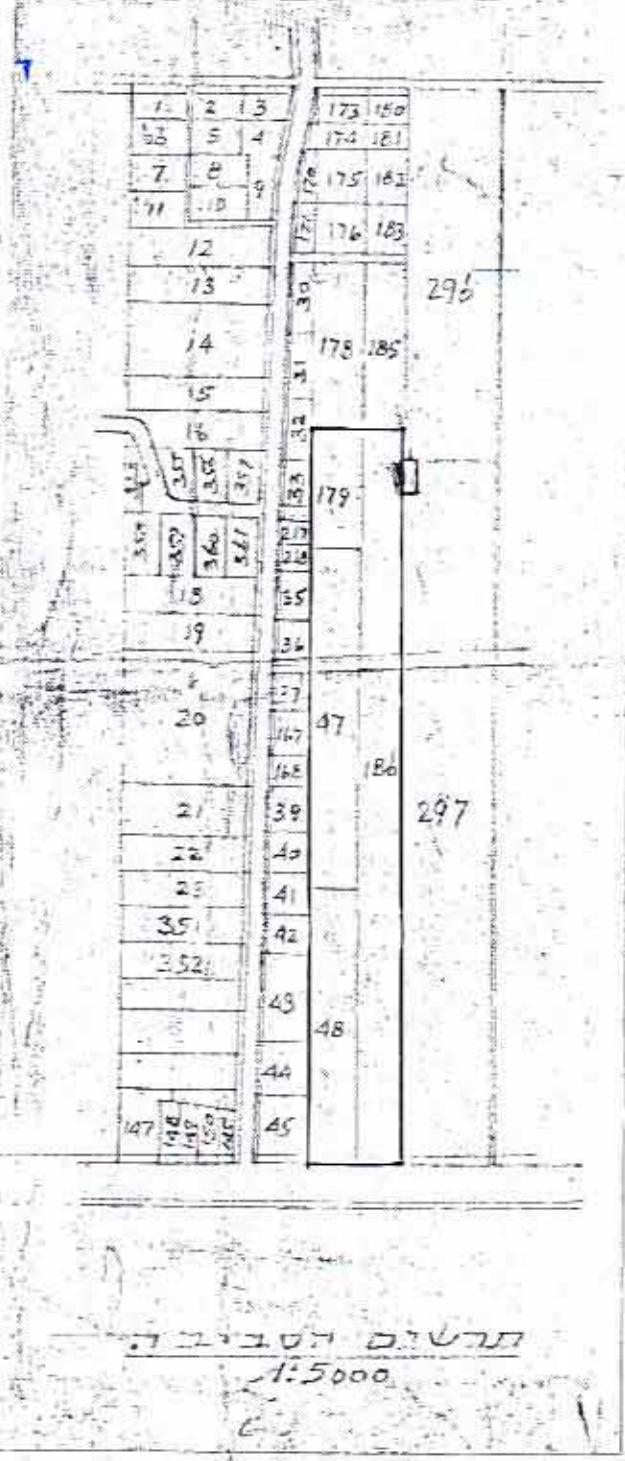

קנה מידה 1:1250  
 15.12.70  
 1065

הריני מצהיר בזה שזהו העתק נכון של תרשים מהמדידה שבוצעה על ידי ביום י"ט בתשרי תשל"א - 19 באוקטובר בשנת 1970 וכי הוא מוסר בדיוק את מצבם וגבולותיהם של נכסי המקרקעין בצמח הכלל כפי שהוראו והוצגו על הקרקע.

- הערות
- הגבולות ושטח החלקות 186, 179, 48, 47 נקבעו ממפת גוש רישום מס' 6581
  - הגבולות שאינם מתוארים הם בלתי מפורטים
  - סימני גבול שאינם מתוארים הם ברזל צר

באריך גמר הבנת: 10.11.1970  
 המקום: תל-אביב  
 מודד מוסמך