


7003292

16.5.78

מרחב תכנון מקומי רעננה
תכנית מפורטת רע/1/141

מחוז : המרכז
נפה : פתח תקוה
ישוב : רעננה
גוש : 6587
חלקה : 155
היוזם : מר קצין
בעל הקרקע : מר קצין
שטח התכנית : 2258 מ"ר


באורים:

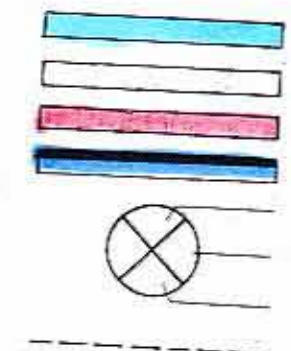

מגורים ב
דרך קיימת
הרחבת דרך
גבול תכנית
מספר הדרך
מרווחים
רוחב הדרך
גבול החלקה

משרד הפנים
חוק התכנון והבניה תשכ"ה-1965
מחוז: 3204
מרחב תכנון מקומי: רעננה
תכנית: 141-1
הועדה המחוזית בוועדת ה
מיום: 24.11.76
החליטה לתת תוקף
לחכונת הנזכרת לעיל.
סגן מנהל מל"ל לתכנון
יושב ראש הוועדה


חוק התכנון והבניה, תשכ"ה-1965
ורידה מקומית לתכנון ולבניה רעננה
תכנית: רעננה 141
בישיבה מס': 3/34
מיום: 3.2.76
הוחלט: שהן הועדה
המחוזית
מוכר:

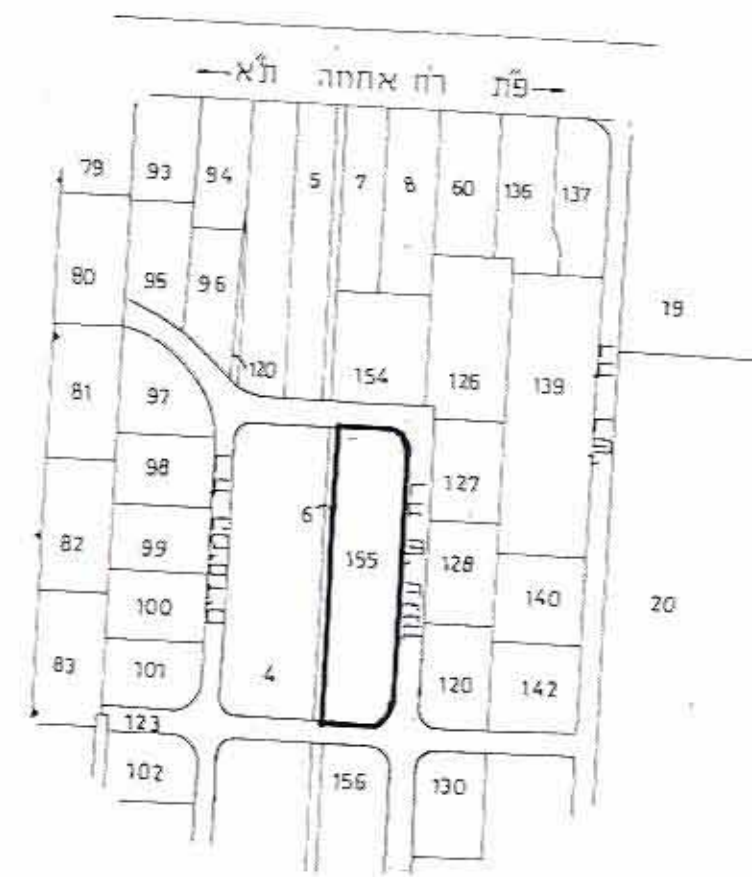

תכנית סביבה ומצב קיים 1:2500

טבלת שטחים:

מס החלקה	שטח במ"ר
1/155	1117
2/155	1117
דרכים	24
סה"כ	2258

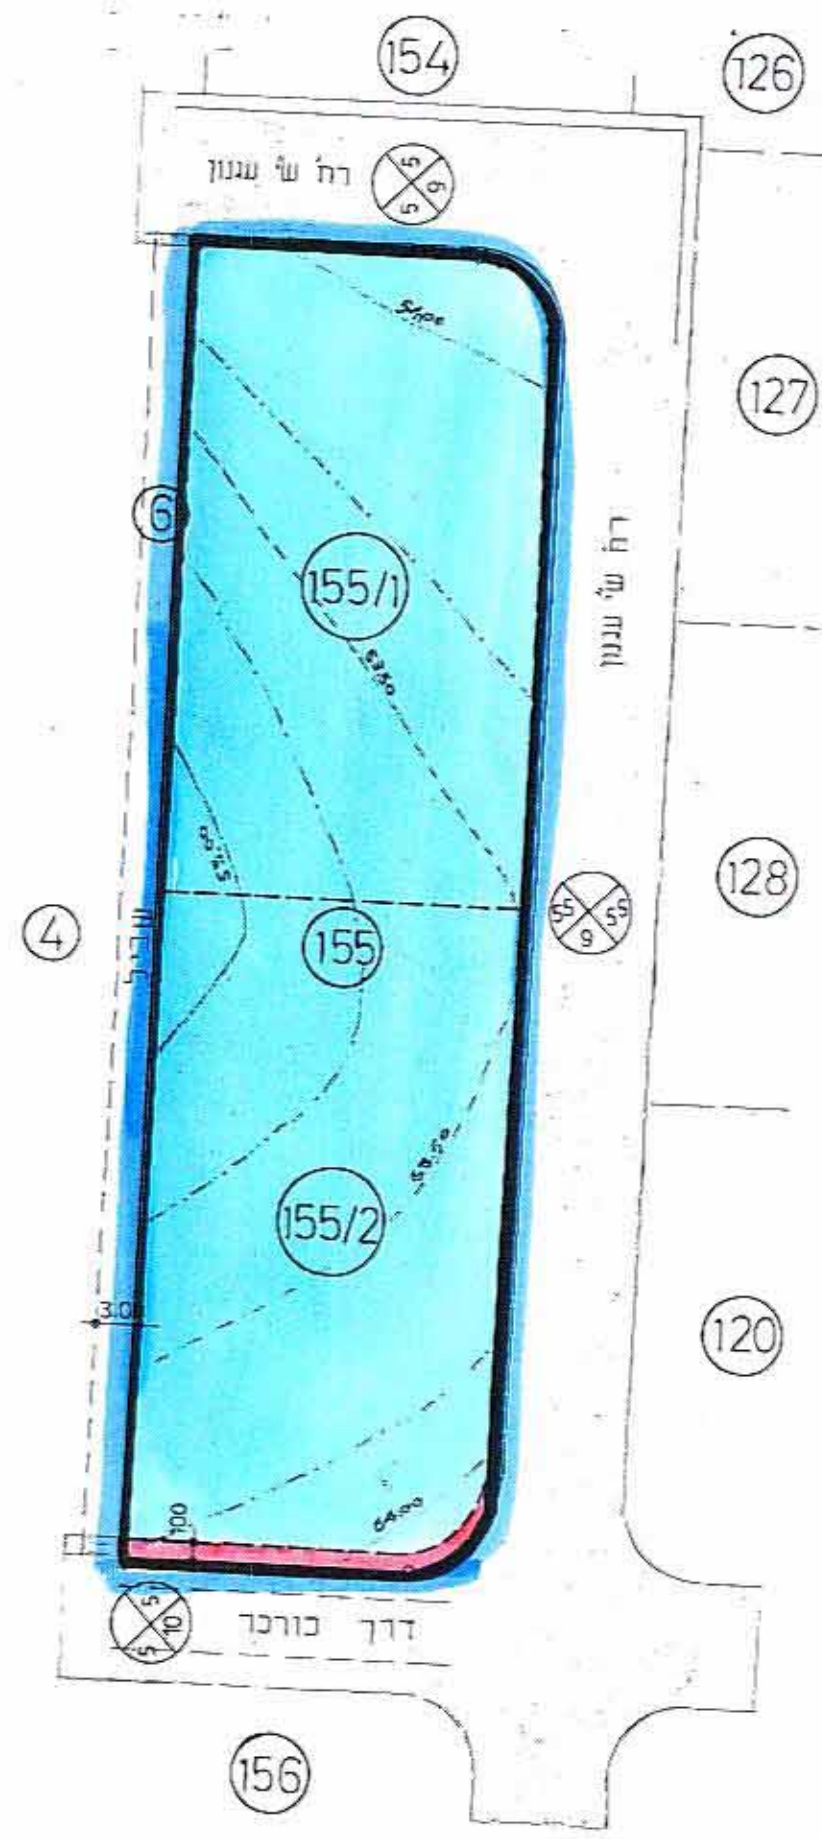

מצב מוצע 1:500