

22.4.79

רחוב תכנון מקומי - רעננה
תכנית עירונית רע/1/230

שיטת לתכנית מתאר רע/1/101 תכנית לחיוד וחלוקה לפי סיווג 5

מחוז: המרכז

כפה: פתח-תקוה

ישוב: רעננה

גוש: 6581

חלקות: 265; 264; 263

בעלי הקרקע: שונים

היזום: הועדה המקומית לתכנון ובנייה רעננה

קנה מידה: 1:500

שטח התכנית: 3054 מ"ר

מגש התכנית: הבקשה סוקולוב

ה סוקולוב

מקרה:

גבול התכנית:

חומר מערים:

דרך חדשה:

דרך קיימת:

גבול חלקה חדשה:

גבול חלקה ישנה:

מס חלקה ישן

מס חלקה חדש:

- גבול התכנית
- חומר מערים
- דרך חדשה
- דרך קיימת
- גבול חלקה חדשה
- גבול חלקה ישנה
- מס חלקה ישן
- מס חלקה חדש

(263)
1

תרשים סביבה קמ 1:5000

גוש 6578

256	257	258	259	260	261	262	263	264	265	266
155	156	157	158	159	160	161	162	163	164	165




טבלת שטחים

קצב קצב		קיים קיים	
שטח במ"ר	מס חלקה	שטח במ"ר	מס חלקה
784	1	1018	263
784	2	1018	264
785	3	1018	265
81	4		הרחבת דרך (הבוצקי)
620	5		דרך חדשה
3054		3054	סה"כ

חוק התכנון והבניה תשכ"ה-1965
ר דה בקומ"ת לתכנון והבניה רעננה
תכנית רע/1/230
ביטול מס 1/3.30
החלטת רעננה בת"ר תש"ל
התאריך: 24.5.79
מספר תכנית: 230/1

מגש ויתור
החלטת הוועדה המקומית לתכנון ובנייה רעננה
תאריך: 24.5.79
מספר תכנית: 230/1


קצב קיים קמ 1:5000

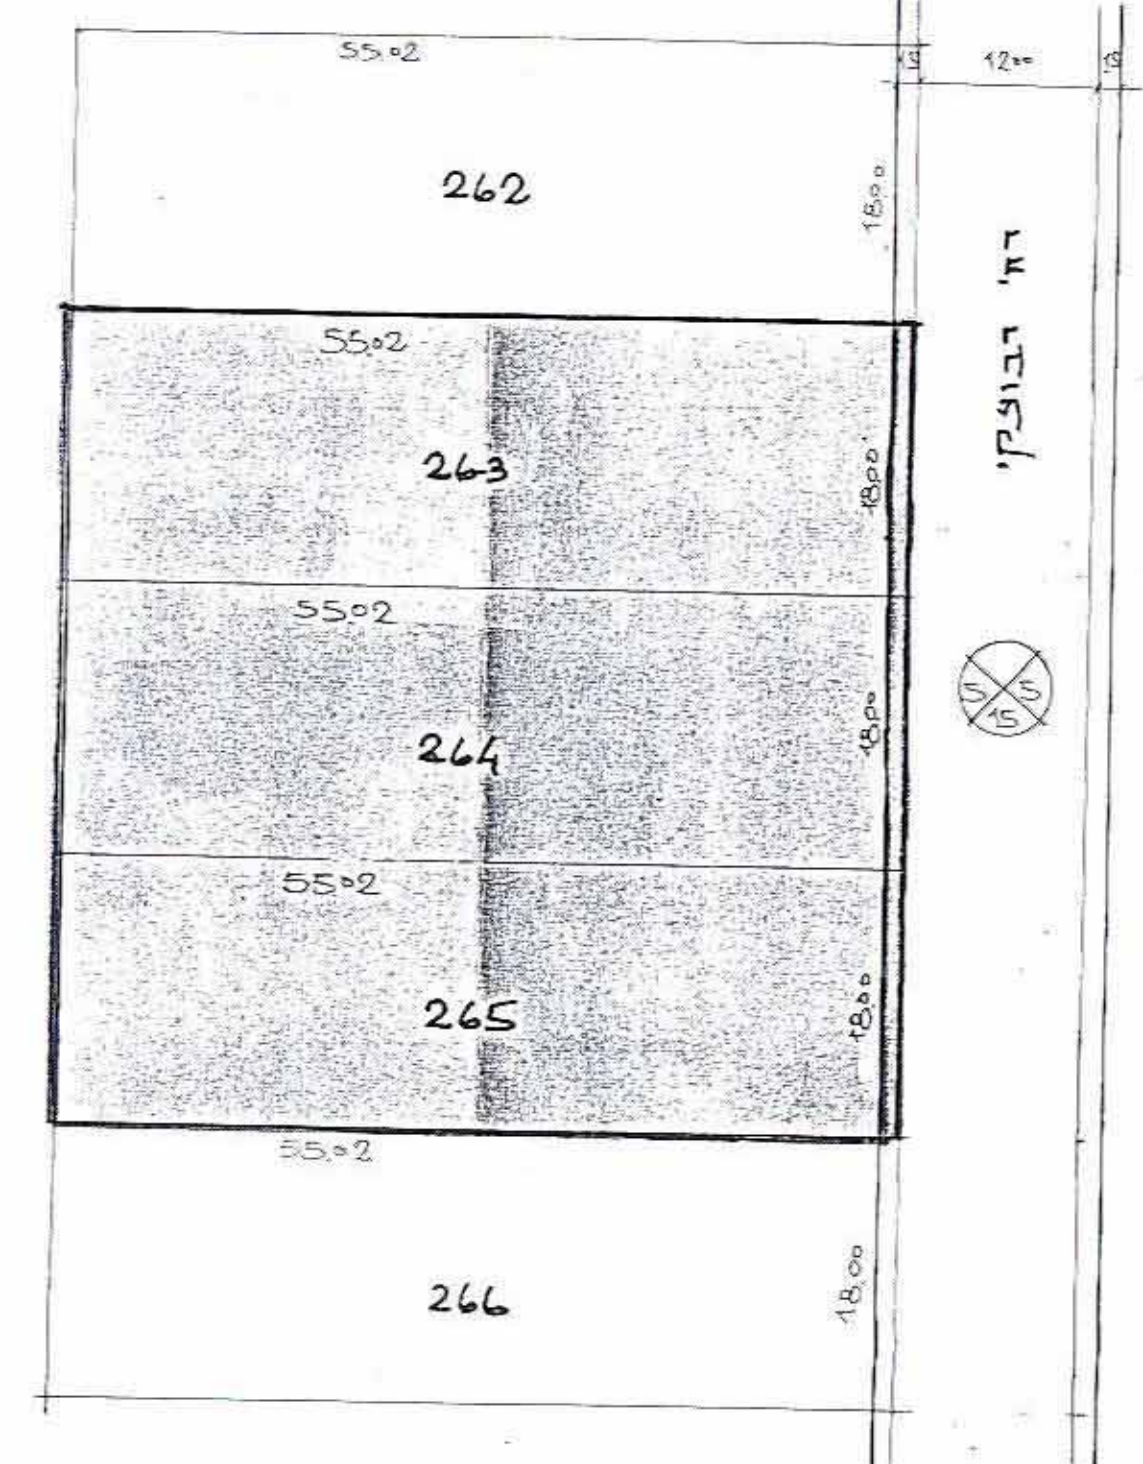

ד"ר הבוצקי



קצב קצב קמ 1:500

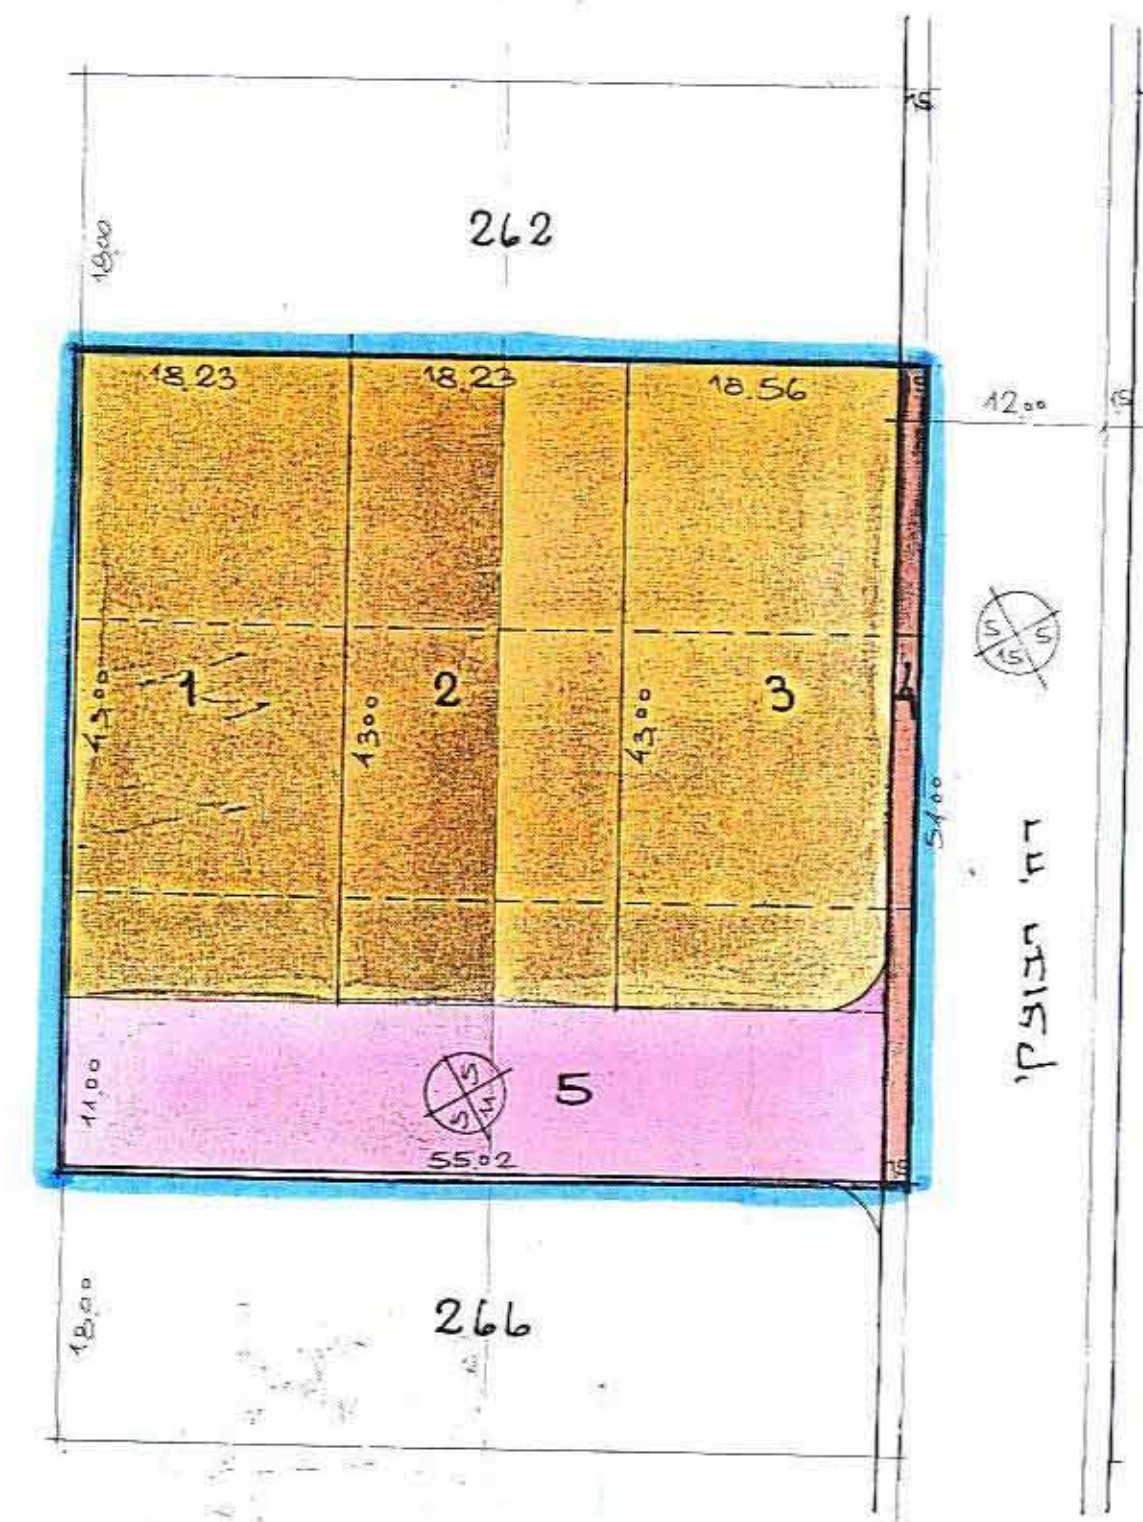

ד"ר הבוצקי

