


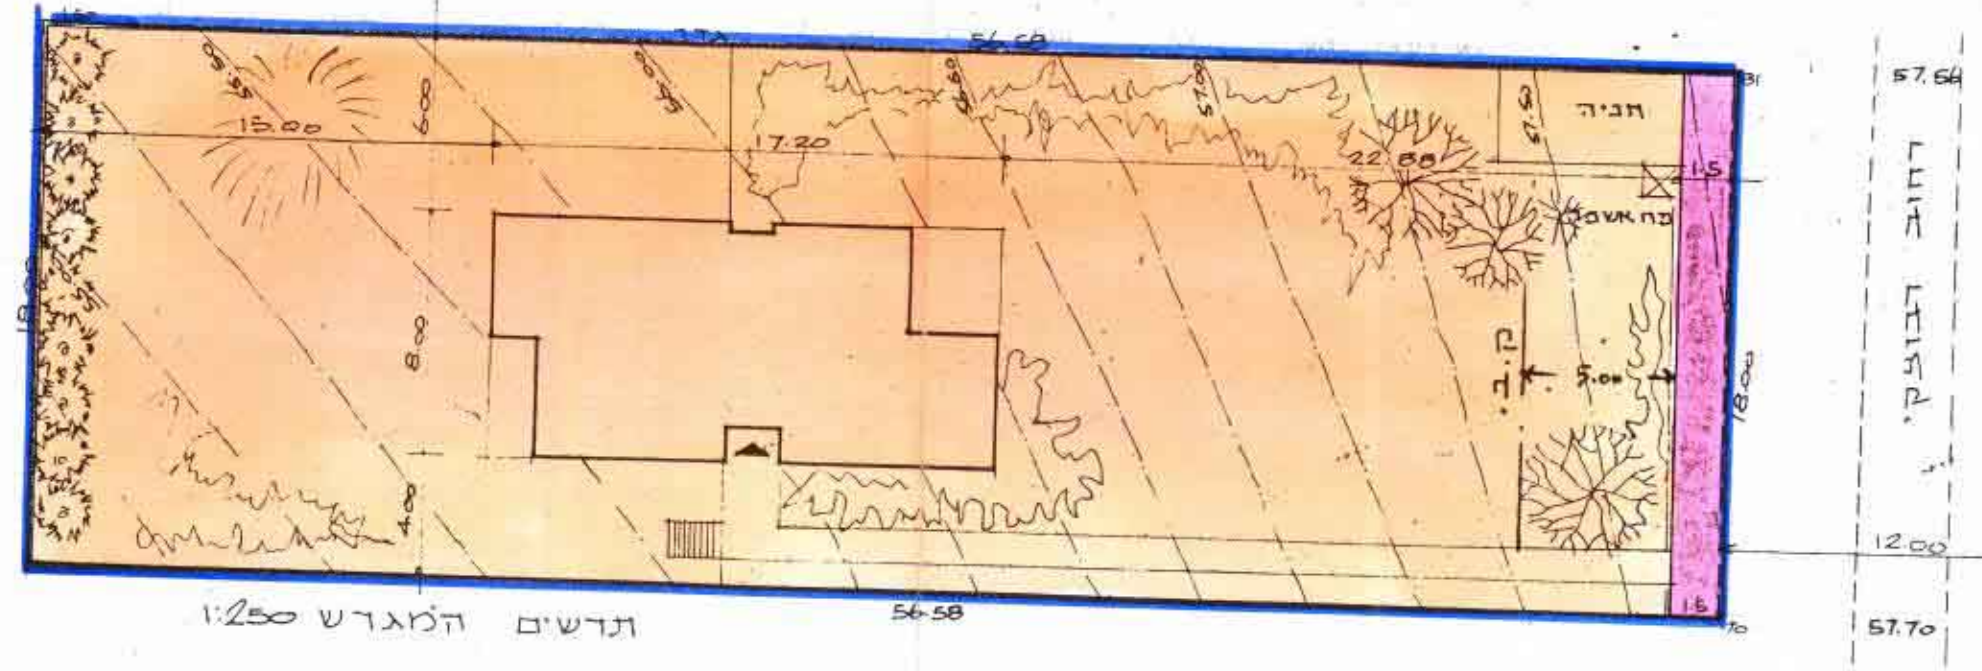

מרחב תכנון מקומי - רעננה
תסריט מצורף לתכנית מס. 20/1/80
תכנית בנין ערים מפורטת מס.

מסמך תכנון מקומי
חוק התכנון והבניה תשכ"ה-1965
החלטה
מרחב תכנון מקומי
תכנית מס. 20/1/80
הועדה המחוזית בשיבתה ה-14/2
כיום: 15.9.71
החליטה לתת חוקף
למסמך זה

מחוז: המרכז
נפה: פתח-תקוה
עיר: רעננה
גוש: 6581
חלקה: 286

283	
284	
285	
286	
287	
288	
289	
290	
291	
292	
294	293

בעל הקרקע: מרים אג ערי וליש
היוזם: הועדה המקומית לתכנון ולבניה רעננה
מחבר התכנית: א. פולצ'קושוט בע"מ
השטח: 1018 מ²

מקרא:

- גבול תכנית ב.ע.
- אזור מגורים 'א'
- הרחבת דרך

חוק התכנון והבניה תשכ"ה-1965
ועדה מקומית
חלטה
מס. 82/70
תאריך: 4/70
החלטת: 12-5-70
החלטת: 12-5-70
מחבר: א. פולצ'קושוט בע"מ

תכנון המקום 1:2500
חתימת היוזם:
חתימת בעל הקרקע:
חתימת מתברר התכנית:
29.7.71