

2/579/א

מרחב תכנון עיר פתח-תקוה

תכנית בנין עיר מפורטת מס' 2/579


מחוז : המרכז
 נפה : פתח-תקוה
 עיר : פתח-תקוה
 גוש : 6383
 חלקות : 51,50-34, 205-203, 59,52, 86 87 6405
 בעל הקרקע : שונים
 היוזם : הועדה המקומית לבנין ובנין עיר
 המתכנן : ז. מנהיים, מודד מוסמך
 קנה מידה : 1:1250

מקרא :


-  גבול התכנית
-  אזור מגורים א'
-  שטח צבודי פתוח
-  דחוב מוצע או הרחבה
-  מספר הדחוב
-  קו בנין
-  דחוב הרחוב
-  קו בנין
-  גבול חלקה קיימת
-  דחוב קיים
-  בנין קיים קומה 1
-  2 " " "
-  3 " " "
-  4 " " "
-  7 " " "
-  בנין צבודי קיים
-  שטח לבנין צבודי
-  שטח להדיסה

שטח התכנית : 47,563

חוק התכנון והבניה, תשכ"ה-1965
 ועדה מקומית לתכנון ולבניה פתח-תקוה
 תכנית מס' 2/579/א
 בישלוקה מס' 94
 הוחלט על ידי הוועדה המקומית לתכנון ולבניה פתח-תקוה
 ביום 10.4.69
 יוסף מנהיים

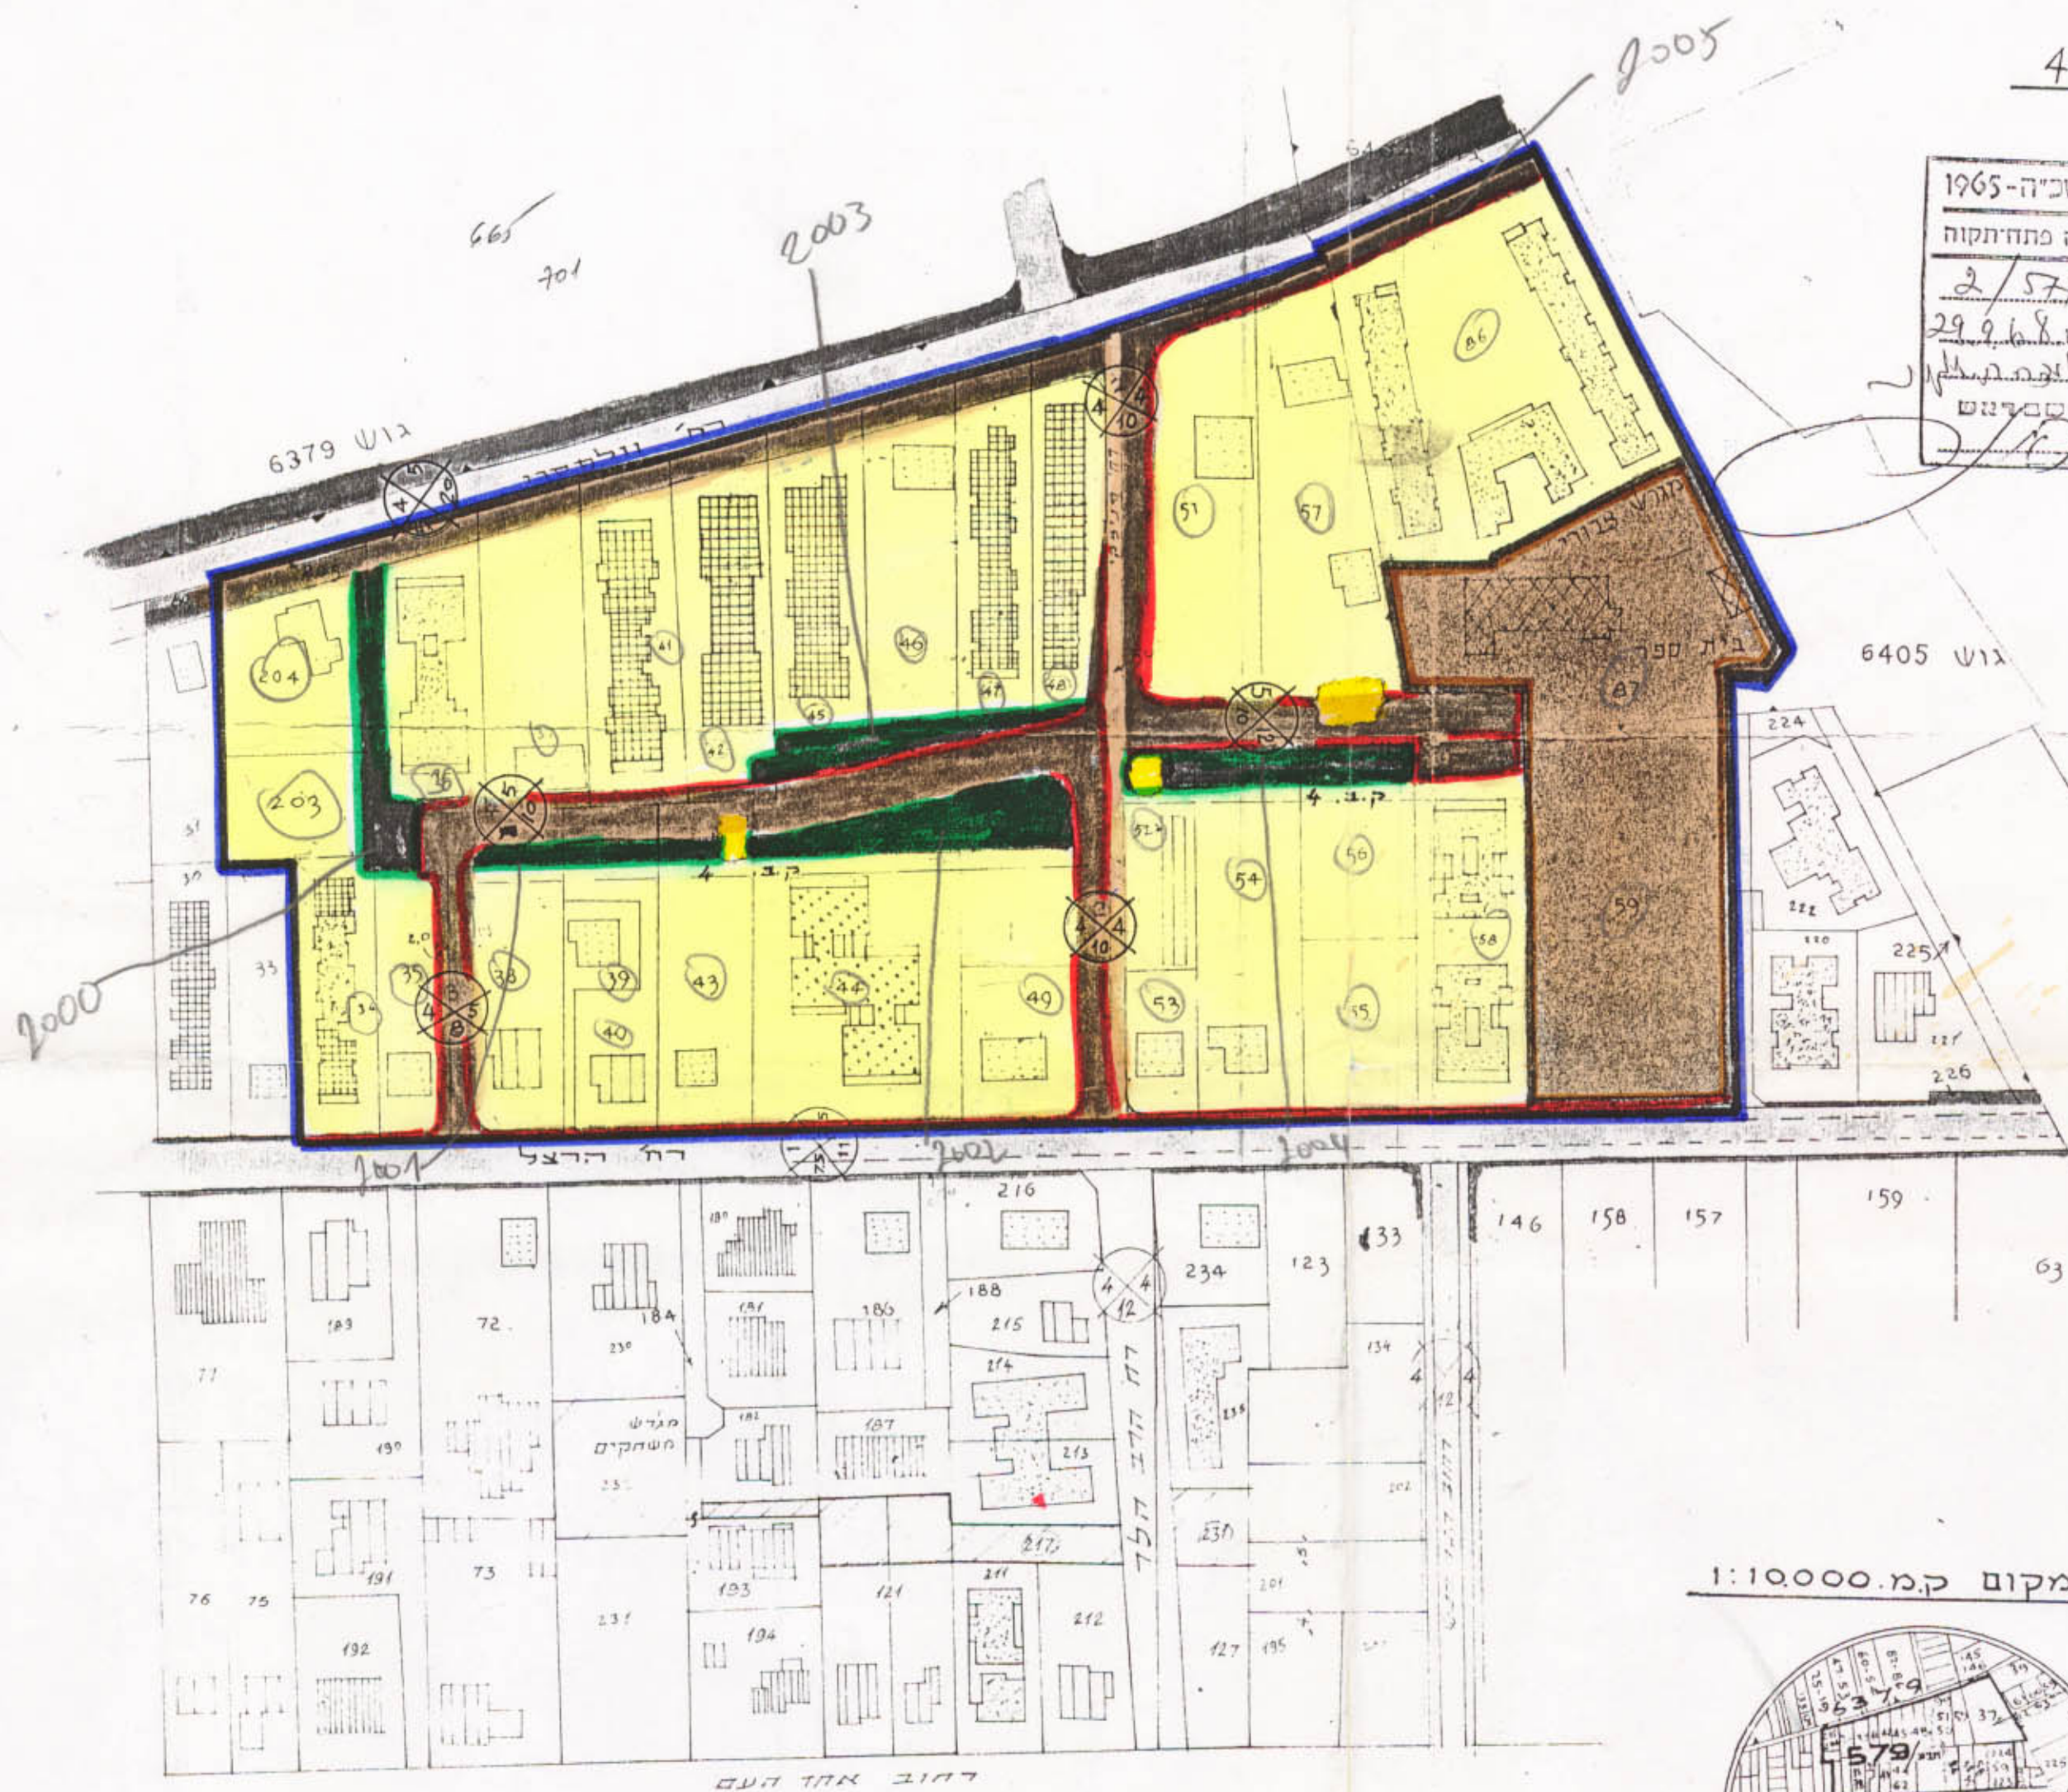

תרשים המקום קמ. 1:10000

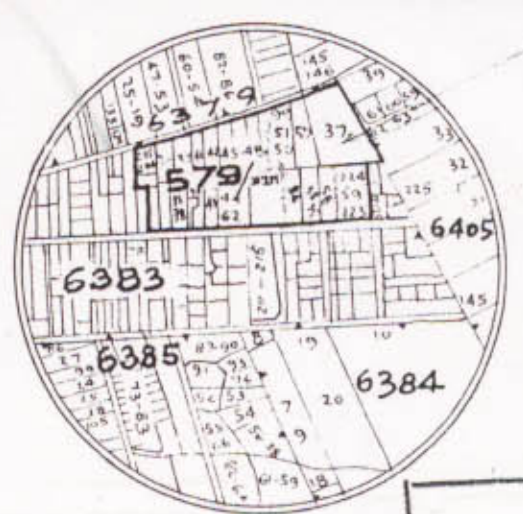

הועדה המקומית לתכנון ולבניה פתח-תקוה
 תכנית מס' 2/579/א
 בישלוקה מס' 94
 הוחלט על ידי הוועדה המקומית לתכנון ולבניה פתח-תקוה
 ביום 10.4.69
 יוסף מנהיים

(בחתי דיגוק)

ז. מנהיים, מודד מוסמך, דח'המלכה 64 למוסבין 30 ת.א.
טל : 43497