

1003323

# מרחב תכנון מקומי המרכז

שני תכנית מפורטת מס' מח/8003  
 שני לתכנית מפורטת מס' מח/10/472

מחוז : המרכז  
 נפה : רחובות  
 מועצה מקומית : נחלת יהודה  
 בעל הקרקע : מ.מ.ישראל  
 גוש : 6092  
 חלקה : 133

חוק התכנון והבניה תשכ"ה-1965  
 הועדה המקומית לבניה ולתכנון עיר  
 תכנית מס' 3/9003  
 להפקדה בישיבה מס' 33/4  
 פיוס 22/2/1983  
 יושב ראש הועדה

היזום : אהרון שלמה  
 מחבר התכנית : שאול צאיג  
 שטח התכנית : 4235 מ<sup>2</sup>


משרד הפנים  
 חוק התכנון והבניה תשכ"ה-1965  
 מחוז : המרכז  
 מרחב תכנון מקומי  
 תכנית : מס' 3/9003  
 הועדה המקומית לבניה ולתכנון עיר  
 פיוס 22/2/1983  
 להליכה להחלטת הוועדה  
 לתכנית הנזכרת לעיל  
 סגן מנהל מל"ל לתכנון  
 יושב ראש הועדה

מקרא


	גבול התכנית
	מס' חלקה / מגרש
	אזור משקי עזר
	אזור חקלאי
	שטח לבניני צבור
	דרך קיימת
	בית קיים
	גדרות להריסה

לוח שטחים

האזור	בדונמים	השטח באחוזים
שטח לבניני צבור	1,023	24.0
אזור חקלאי	1,212	29.0
אזור משקי עזר	1,746	41.0
דרך	0,254	6.0
שטח התכנית	4,235	100.0 %

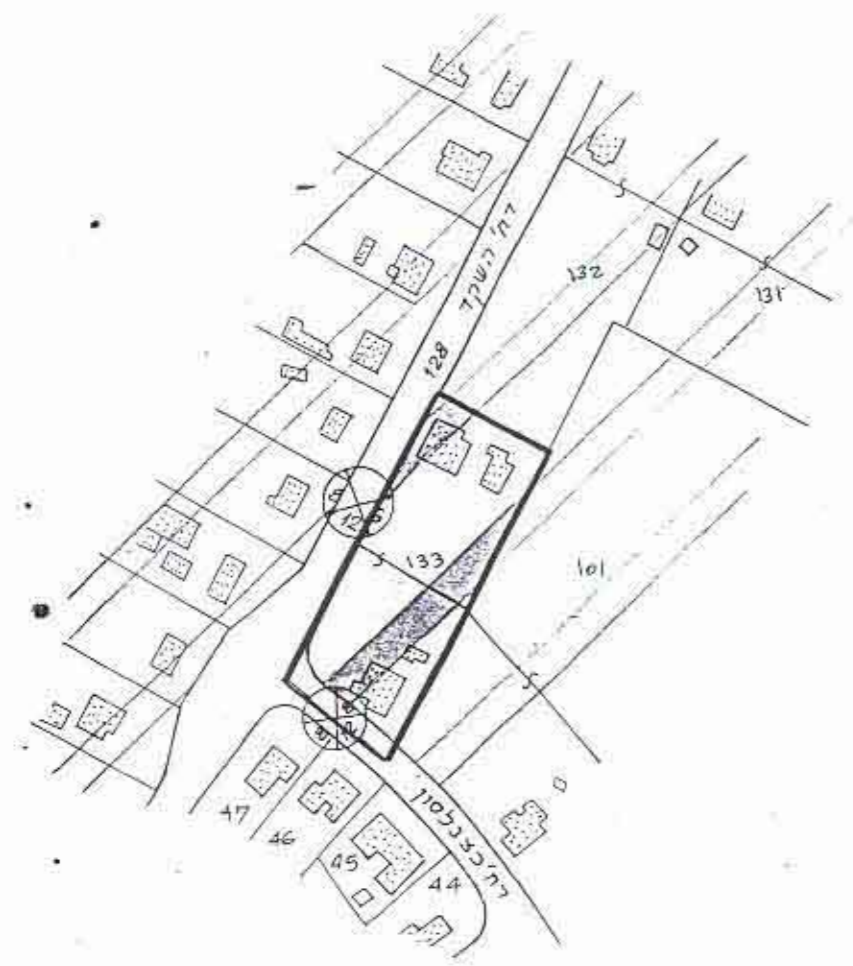

תרשים הסביבה ומצב קיים לפי  
 מח/10/472 ק.מ. 1:2500

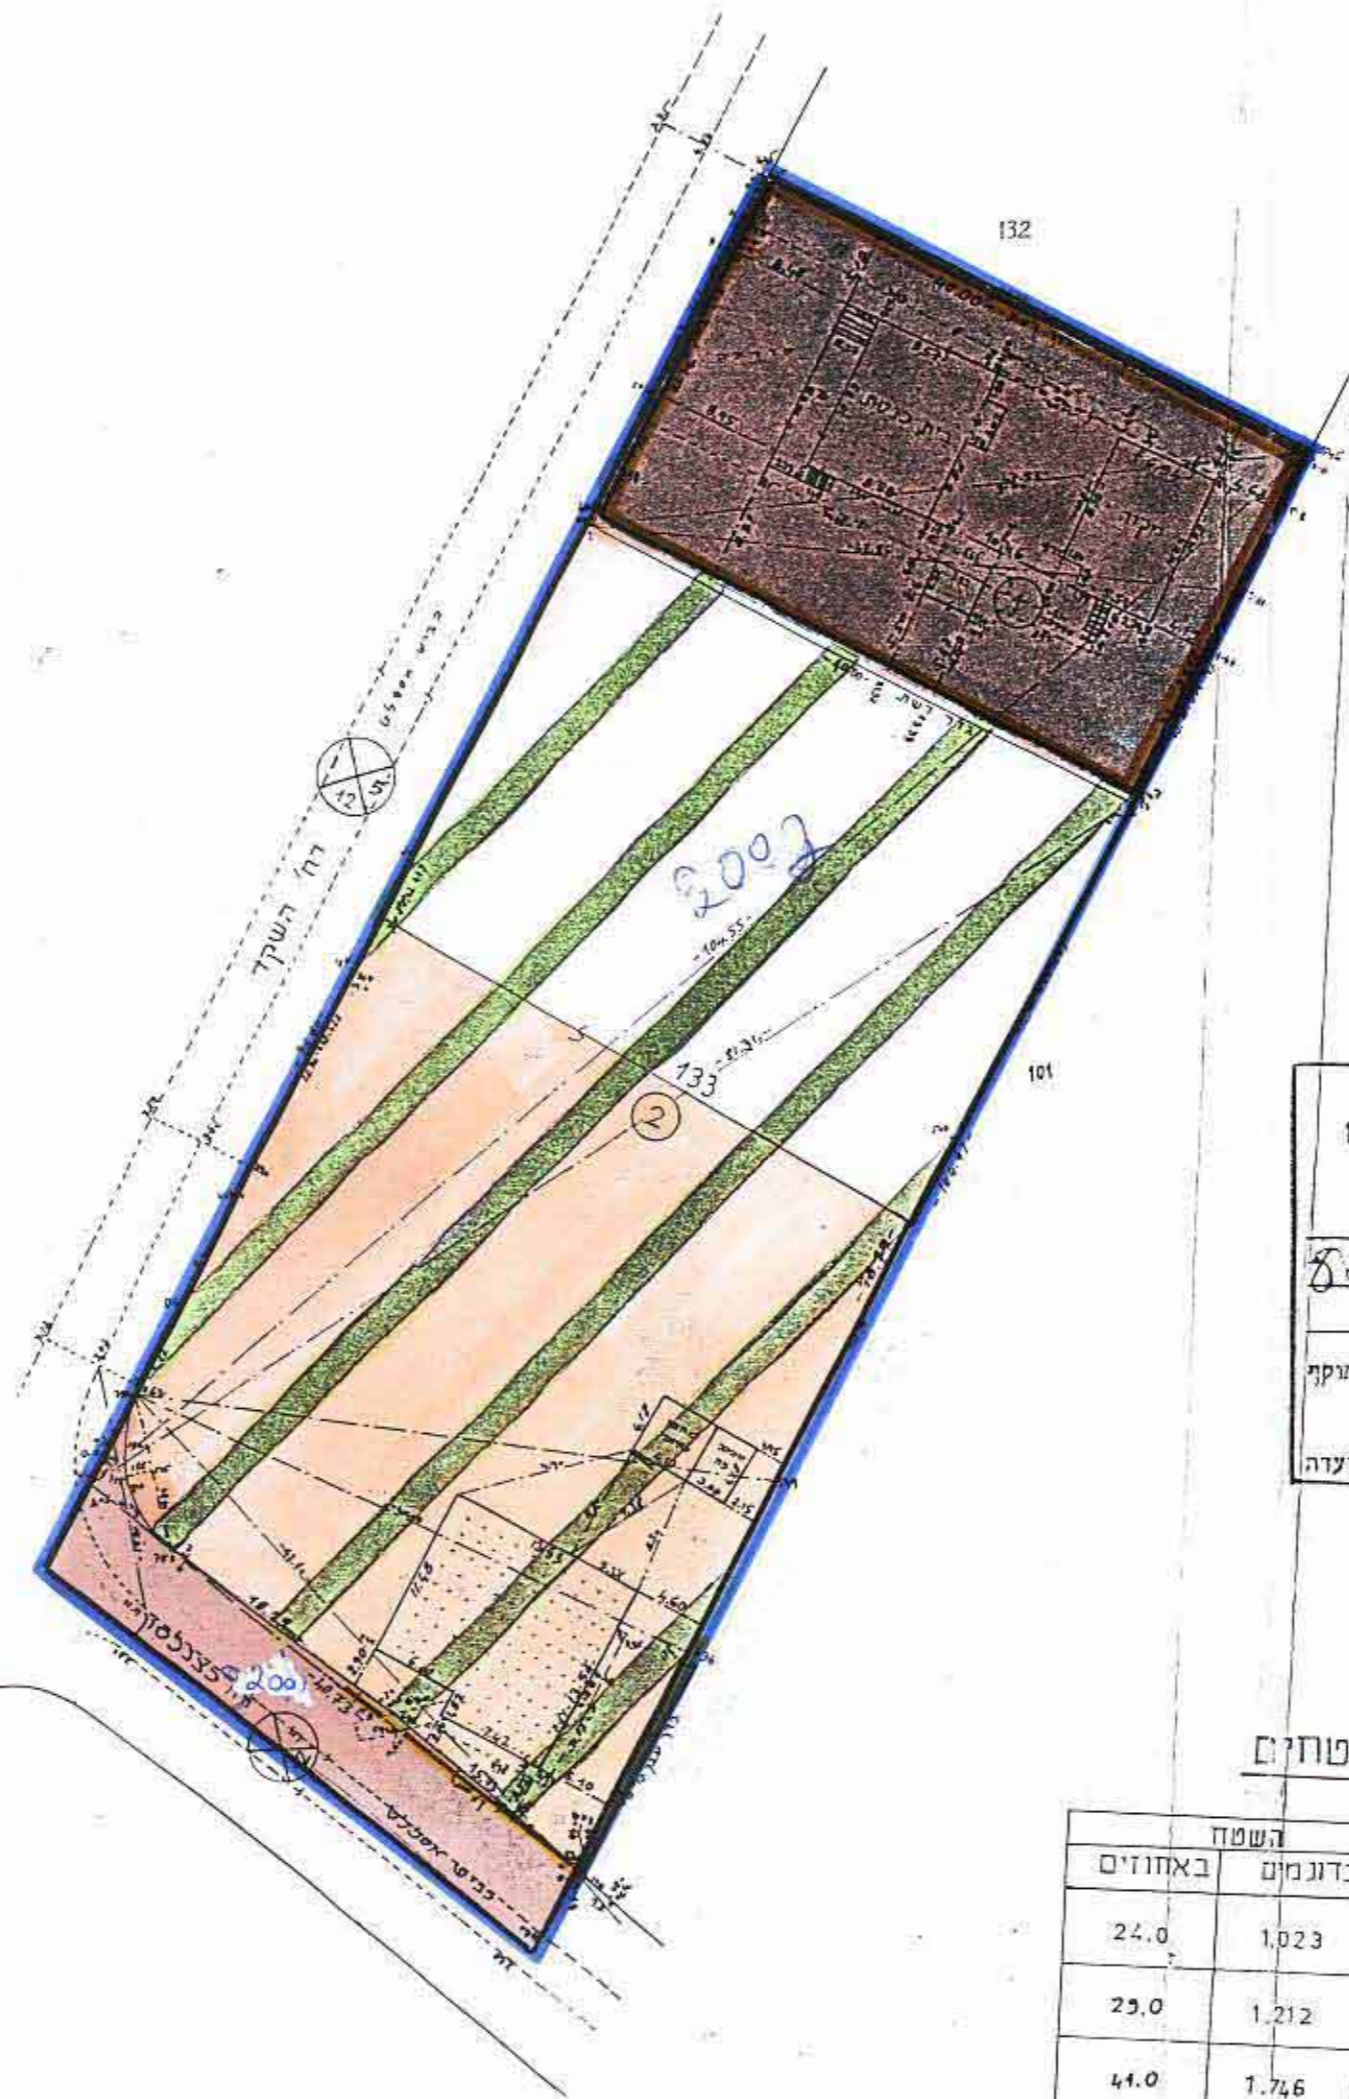

מצב חדש 1:500