

מ"מ 8023/ממ (תווה) - יתרון - האתר 3 בל 9

3324

מרחב תכנון מקומי המרכז

תכנית שינוי מתאר מס' 8023/ממ
שינוי לתכנית מתאר R/6


מחוז : המרכז
נפת : רחובות
מקום : נחלת יהודה
גוש : 3628
חלקה : 89
שטח התכנית : 1.603 מ"ר
בעל הקרקע : מלפ" איל
קנה-מידה : 1:250

חוק התכנון והבניה ותשנ"ו 1965
ועדה מקומית לבניה ראשון-ציון
חכמת סג'ר מס' 8023/ממ : דונה
ישבה ק"מ האוצר : מוסד
קוחלט : איל
מכירת העדה : יוסף ראש

מקרא :




גבול התכנית
בנין קיים
אזור פיתוח לפי תכנית R/6
שטח ציבורי פתוח (מחוץ לתכנית)
בניה מוצעת

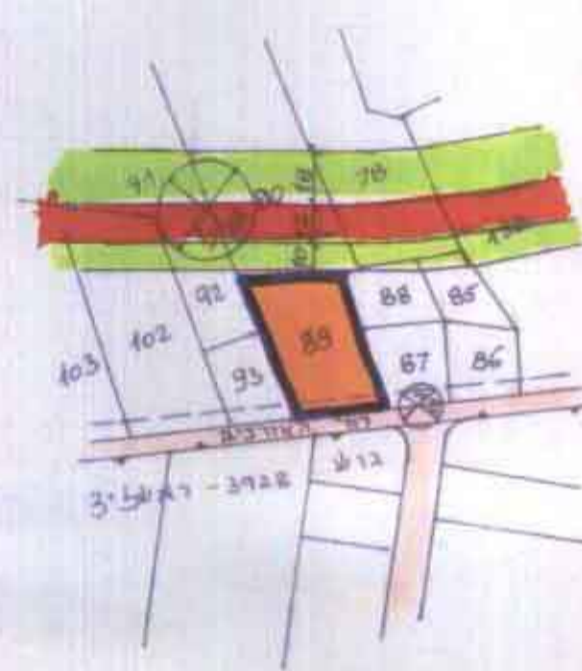

מצב קיים
ק.מ. 1:2500

מס' 8023/ממ
אישור חכמת מס' 8023/ממ
הועדה המחוזית לתכנון ובניה החלטה
כנס : 11.1.77
מס' 1177

מ"ר הדור
קו בנין
רוחב הדור
מס' 8023/ממ
התאריך : 18.5.77
מס' 1177

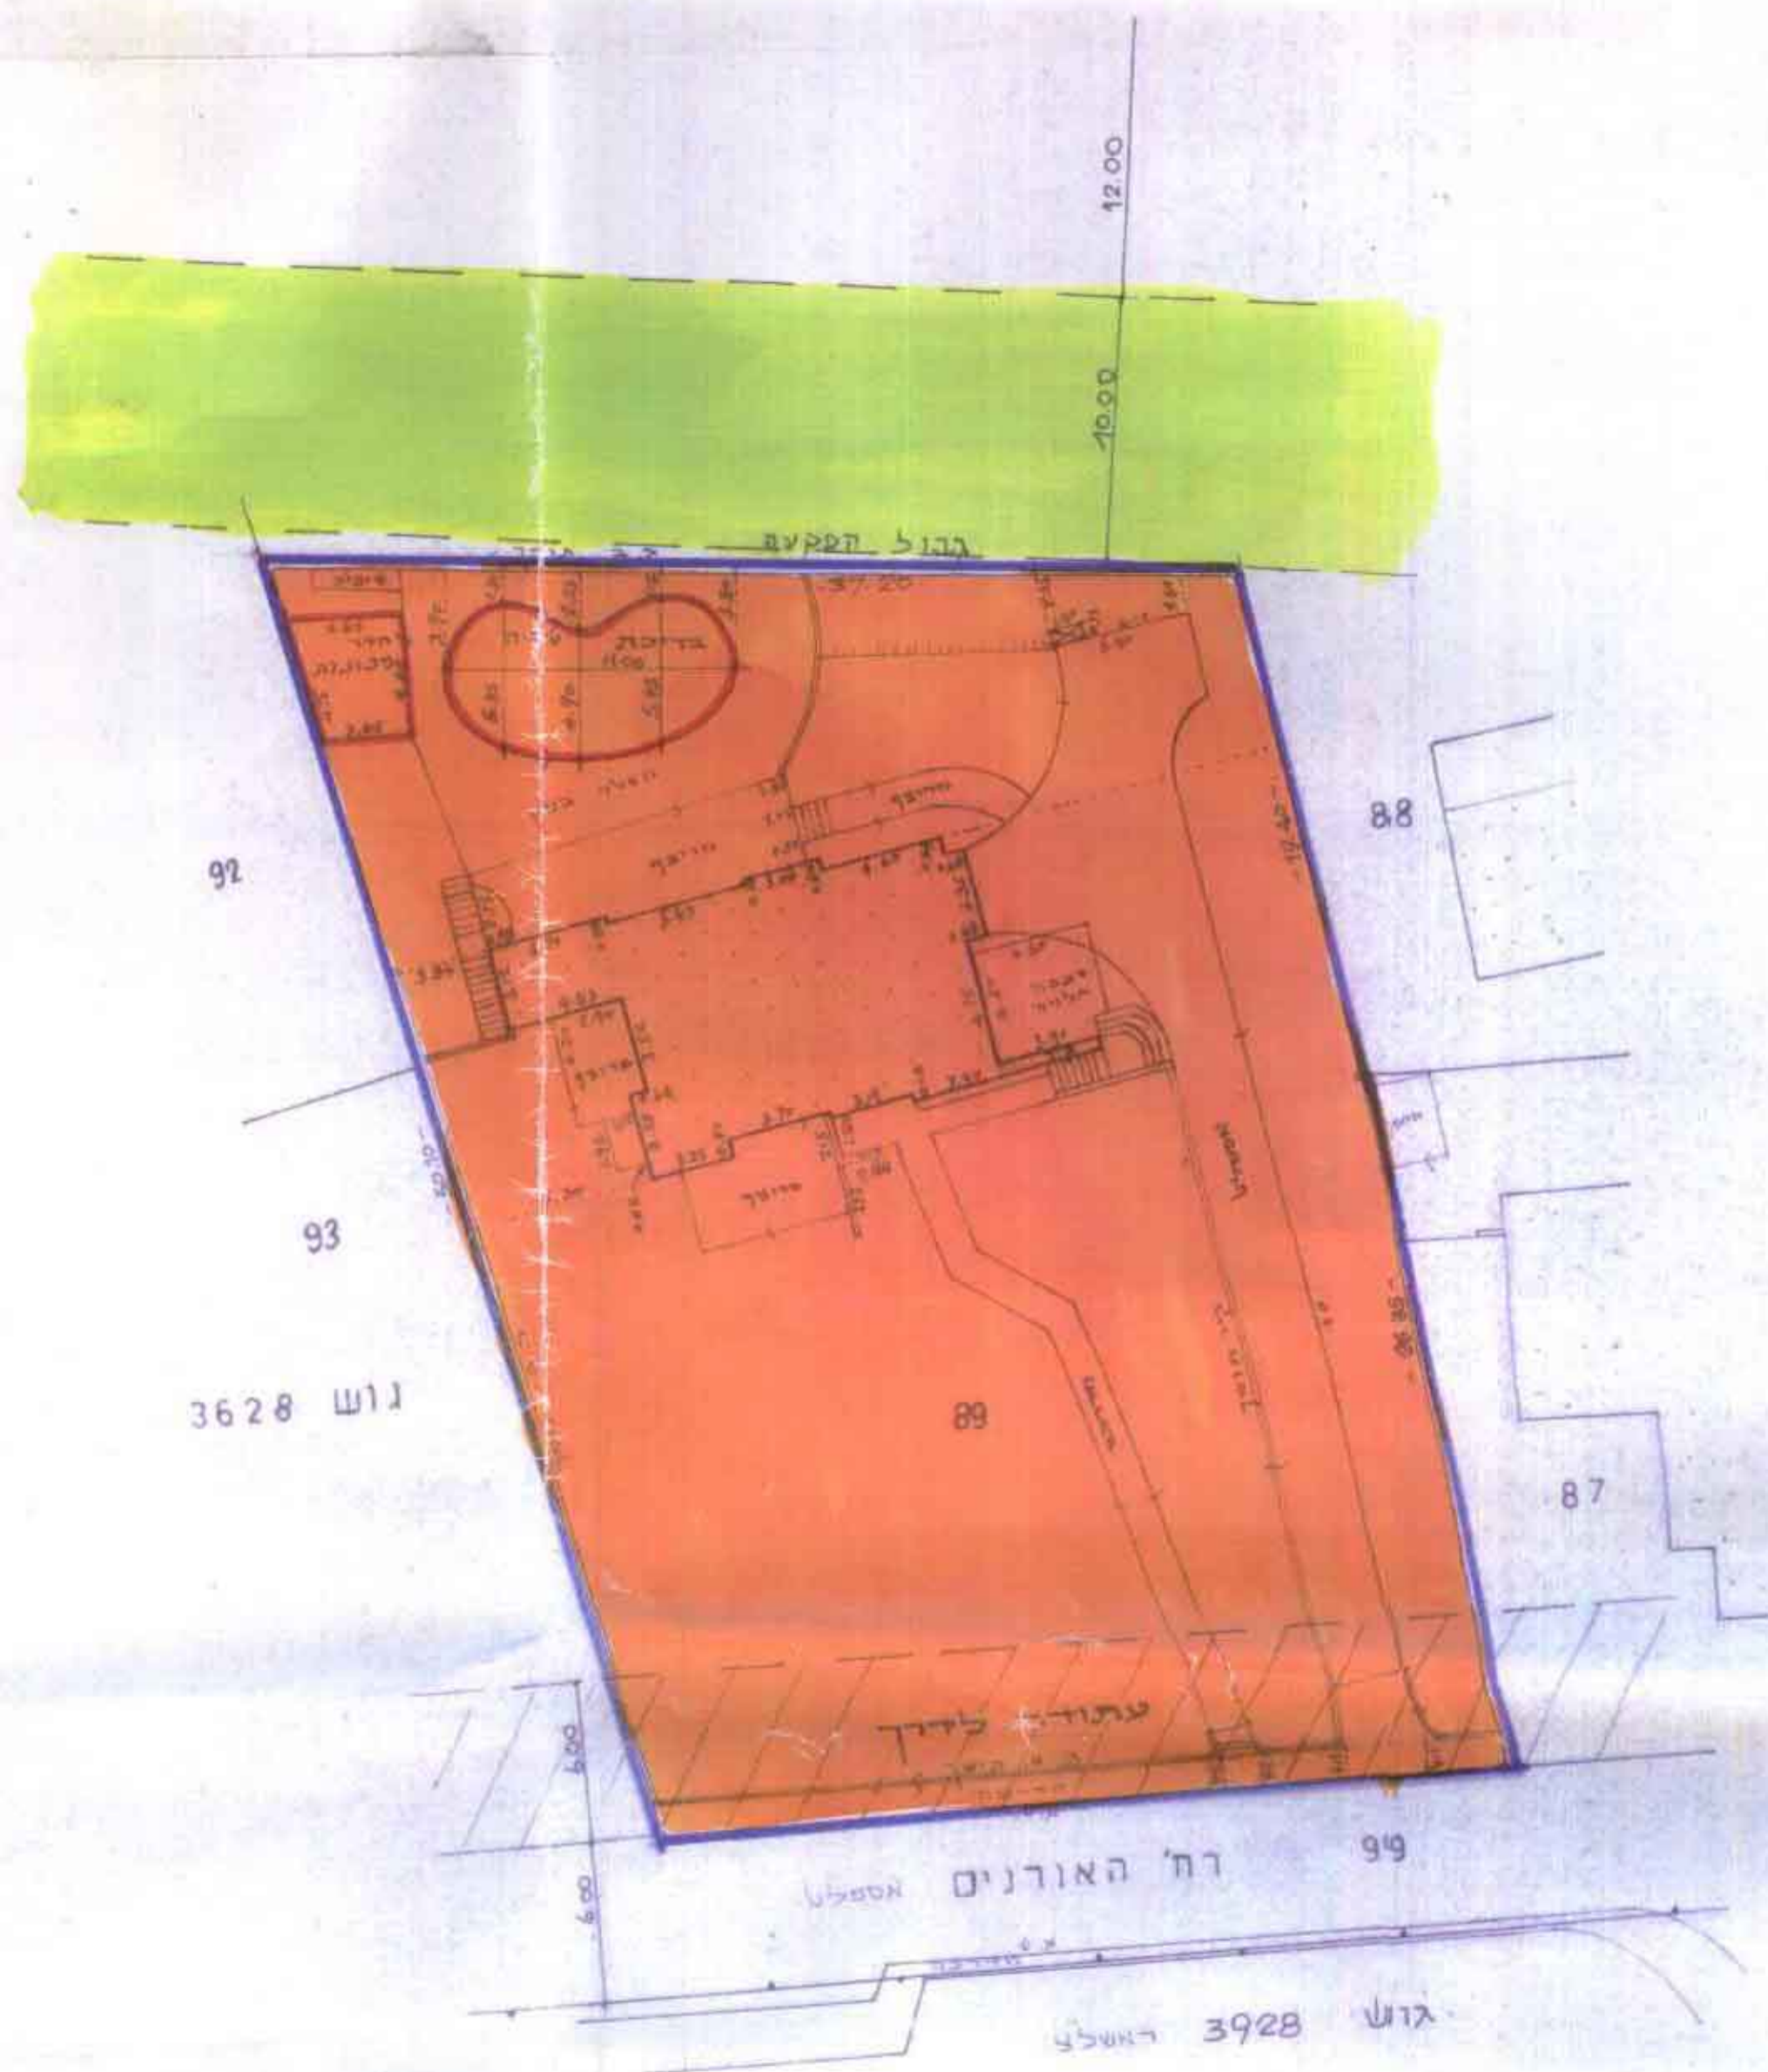

מצב מוצע
ק.מ. 1:250