


מרחב תכנון מקומי המרכז

שטח תכנית מג'א' גס' מג' 8002/

תלמידי הסכרעה
ק"מ 1:42.500

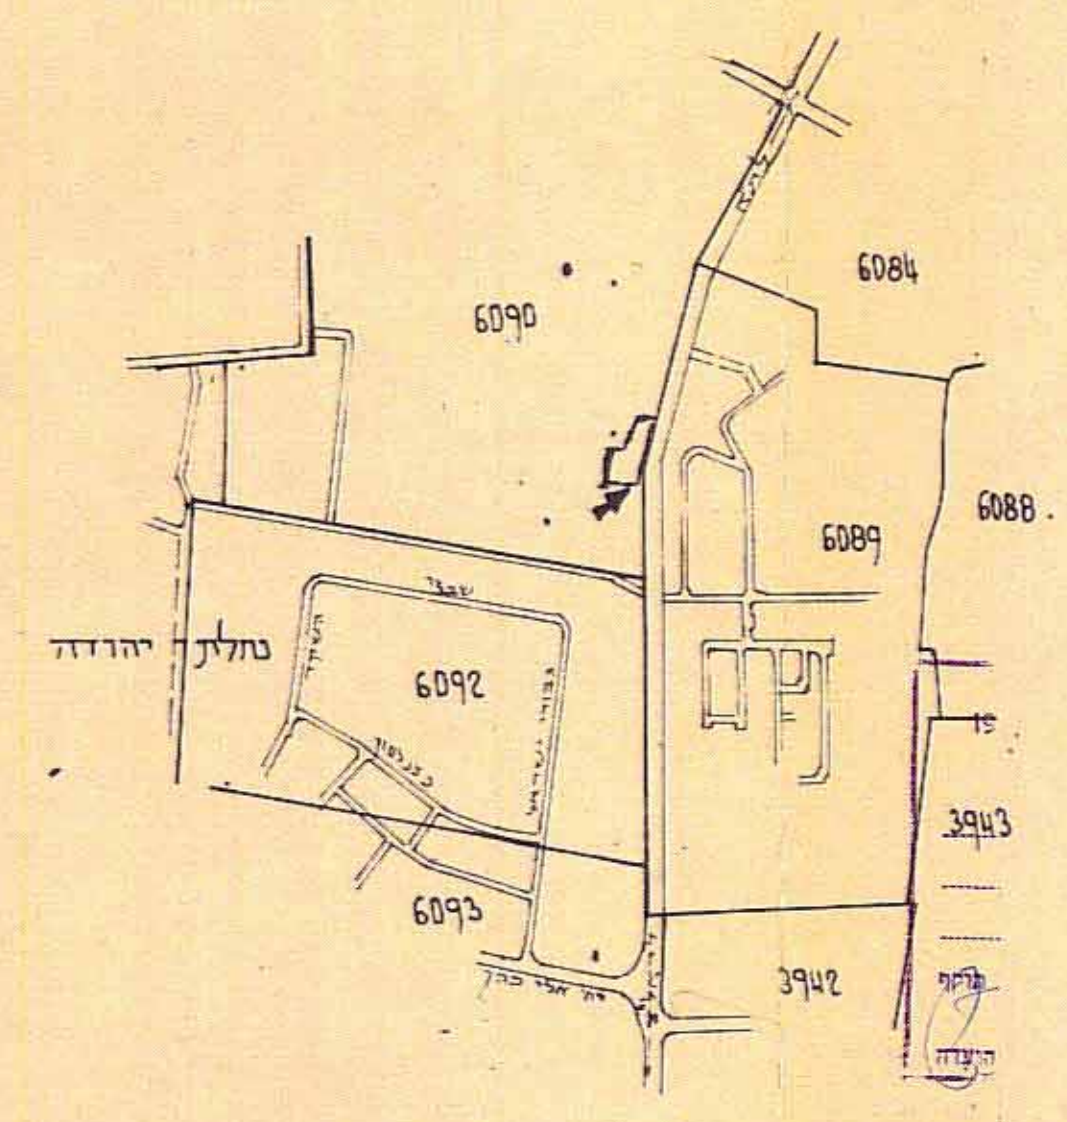

לוח שטחים חלוקה

יעוד	מס'	השטח לדמ'	%
תחנה	1	4.000	27.1
לדרך	2	4.800	32.5
תקלאי	3	5.957	40.4
סה"כ	27	14.757	100.0

חוק התכנון והבניה תשכ"ה-1965
הועדה הסמוכה לבניה ולתכנון עיר
הת"ת
תכנית מס' 8002/תמל"ח
להפקדה בשיעור מס' 30/4
סיום 19/9/83
מנהל התכנון

מחוז המרכז

נפה החולות

המקום נתלת יהודה

גוש 6090

חלוקה 27

שטח התכנית 14.757 דמ'


בעל הקרקע מנהל מקומי ישראל

יועץ התכנית "פל" חל' הנפש לע"מ חל' שרות תאומים לע"מ


מתכנן "פל" חל' הנפש לע"מ - משה זכרי, מתג' חל' שרות תאומים לע"מ

מס' דפוס הפנים
חוק התכנון והבניה תשכ"ה-1965
מס' 2201
מרחב תכנון מס' 8002/תמל"ח
הכנית 19/9/83
הועדה הסמוכה לבניה ולתכנון עיר
מס' 30/4
סיום 19/9/83
מנהל התכנון

מצב קיים
ק"מ 1:42.500

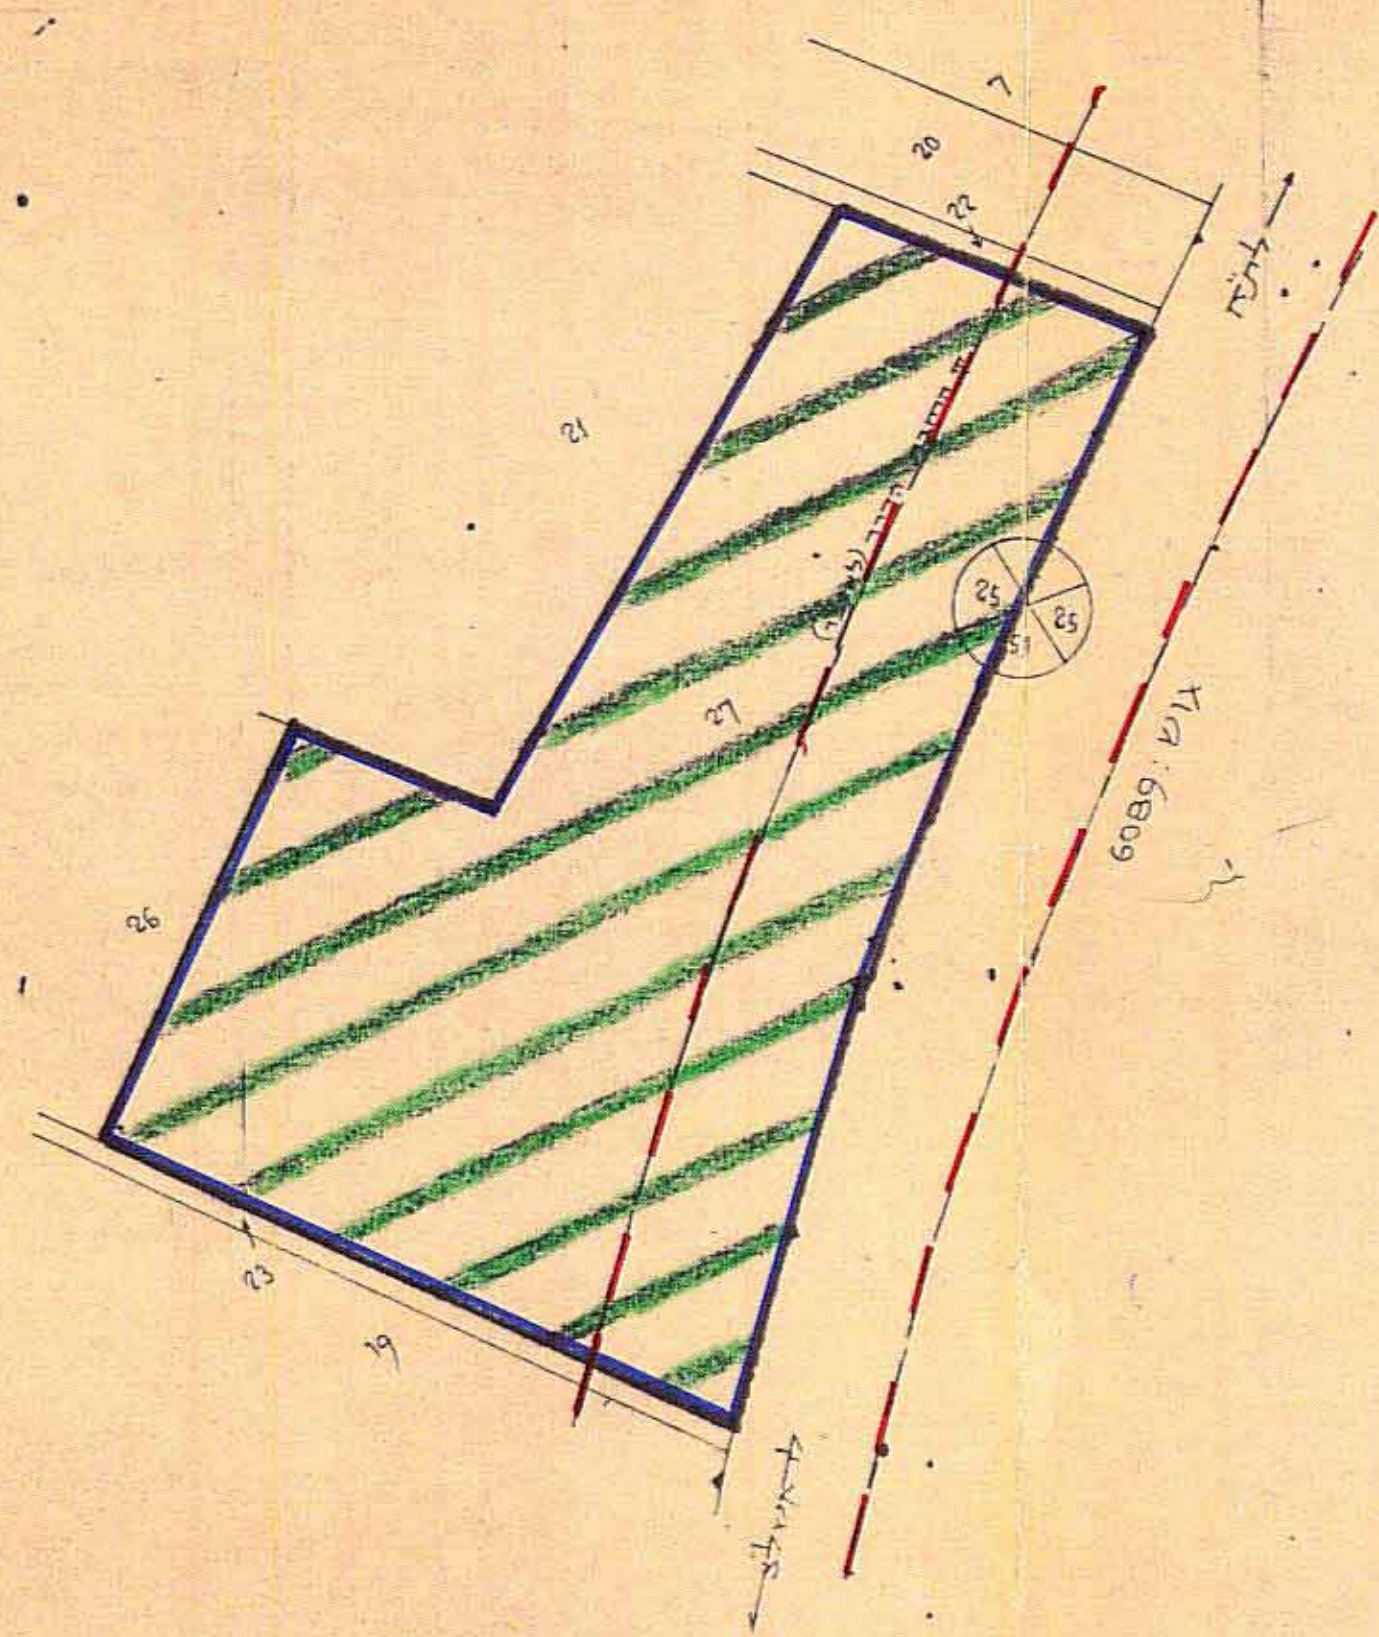

מצב מוצע
ק"מ 1:42.500

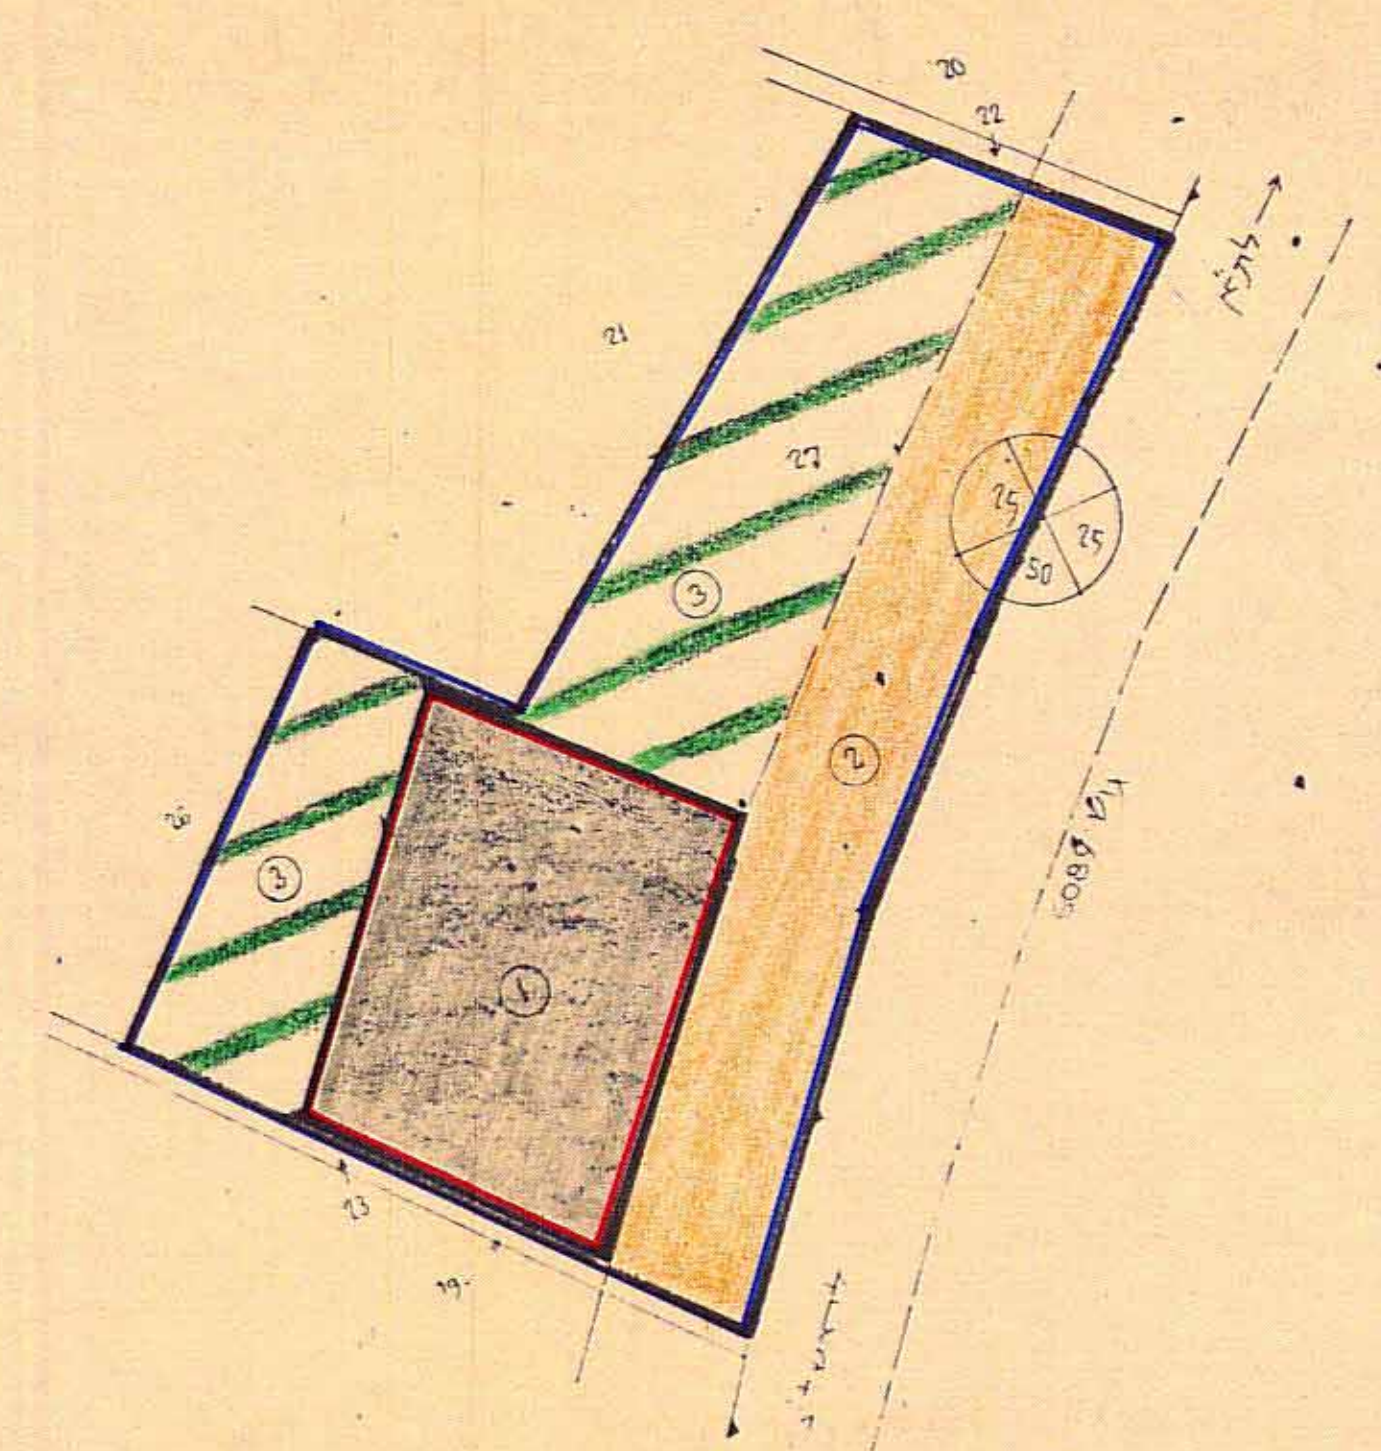

- מקרא
- גבול התכנית
 - גוש מיוחד לתחנת חלוקה ושירותי דרך
 - אזור תקלאי
 - דרך אדום מאושרת
 - מס' דרך
 - קו בנין
 - רוחב הדרך
 - גבול חלקה קיימת
 - גבול גוש
 - תחום הטבת דרך



חתימות

בעל הקרקע
היועץ
המתכנן

שרות התאומים בע"מ
ת.ד. 18 אזור, טל. 9845523
בבש נחא צומח בבש ירושלים