

6.11.89

מחוז המרכז מרחב תכנון מקומי "הדרים"
תכנית מפורטת הר/20/329/ב/1
לתכנית מתאר מקומית הר/20/329/ב

הנפה: פתח - תקוה
המקום: הוד-השרון, מגדיאל

גוש: 6412

חלקה: 446


שטח התכנית: 1464 מ"ר


היזום והמתכנן: הועדה המקומית "הדרים"

בעלי קרקע: שונים

המבצעים: בעלי הנכס


ק.מ.: 250 : 1

גבול התכנית: 

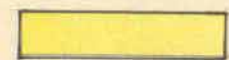
מזר: מגורים ג' 

משרד הפנים מחוז המרכז
חוק התכנון והבניה תש"ח-1965
אישור תכנית מס. הר/20/329/ב/1
הועדה המחוזית לתכנון ולבניה החלטתה
ביום 11.10.89 לאישור אגף התכנון
לפי ס' 2108'0
יו"ר הועדה המחוזית

חוק התכנון והבניה תש"ח-1965
הועדה המקומית לתכנון ולבניה "הדרים"
החלטתה מס. הר/20/329/ב/1
לשיתוף יזומים מקומיים הר/20/329/ב/1
בישיבה מס' 252 מיום 18/5/88
החלטתה להמליץ לועדה המחוזית להפקדה
יו"ר ראש הועדה
מנהל היחידה
אילן חסין
רחמי

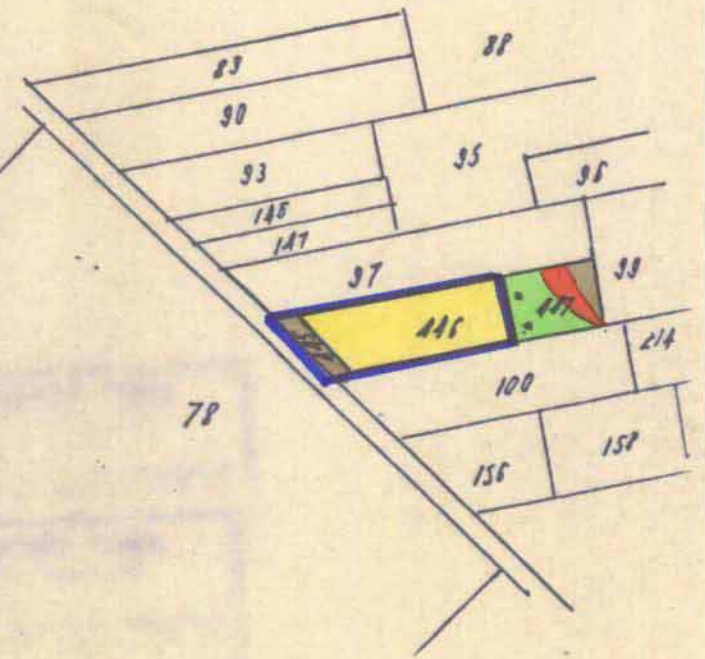

8

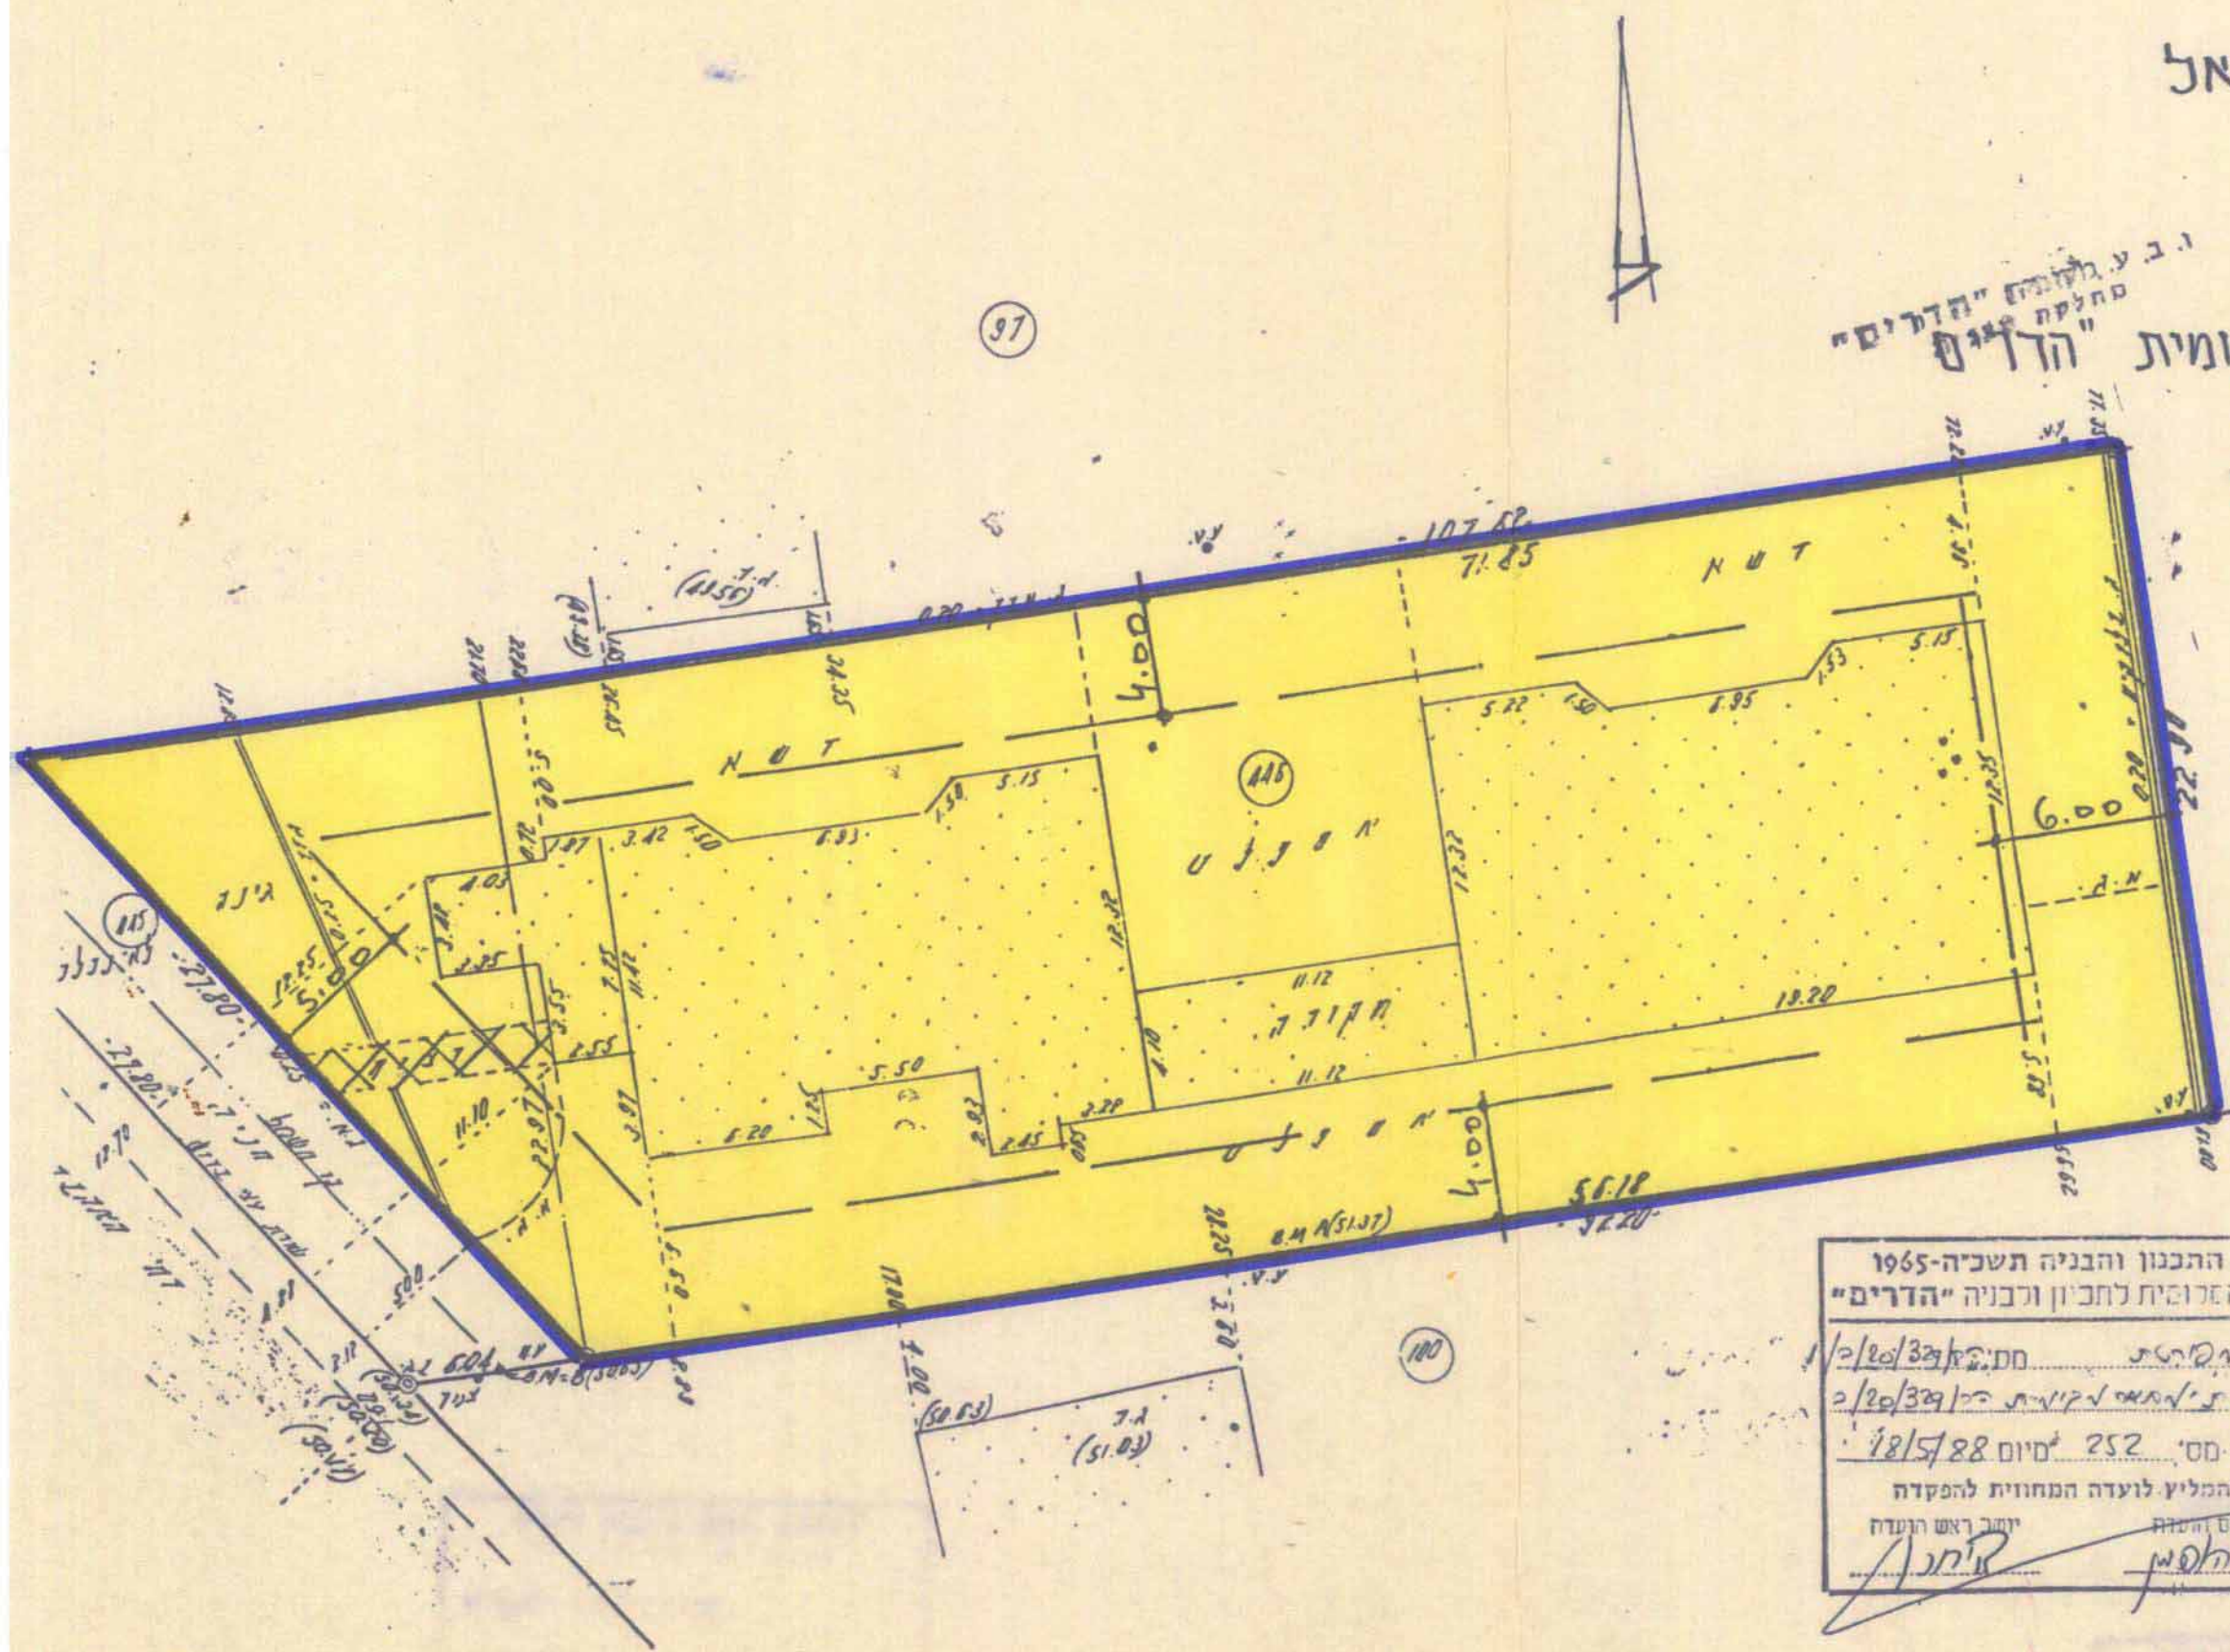

97

100

111