

תכנית שיכון ציבורי נתניה - מעונות עממיים

הוכנה על פי חוק רישום שיכונים ציבוריים
(הוראת השעה) תשכ"ד - 1964


תכנית מס' 3/14/25
שינוי מס' 1 ל- 3/14/23




ק.מ. 1:1250

מחוז : המרכז
נפה : השרון
עיר : נתניה
שכון : מעונות עממיים
גוש : 8284
חלקות : 53, 43

שטח התכנית : 2,265 דונם

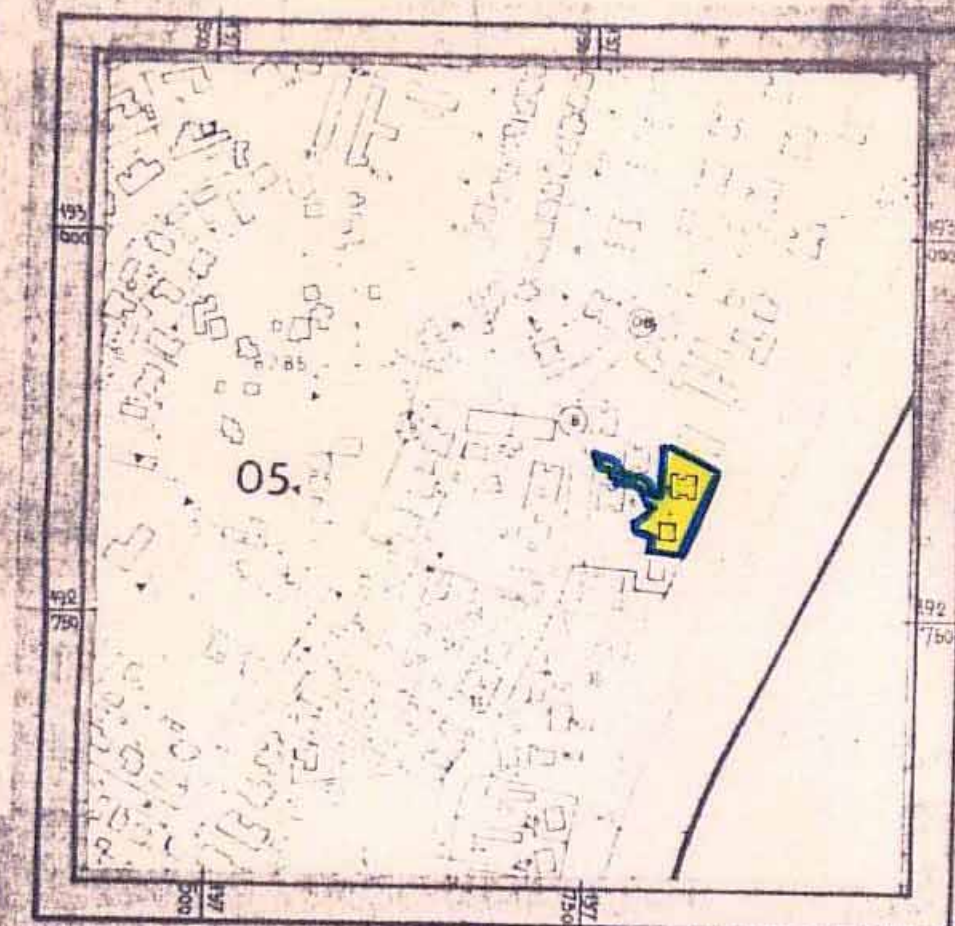

תרשים הסביבה - 1:5000

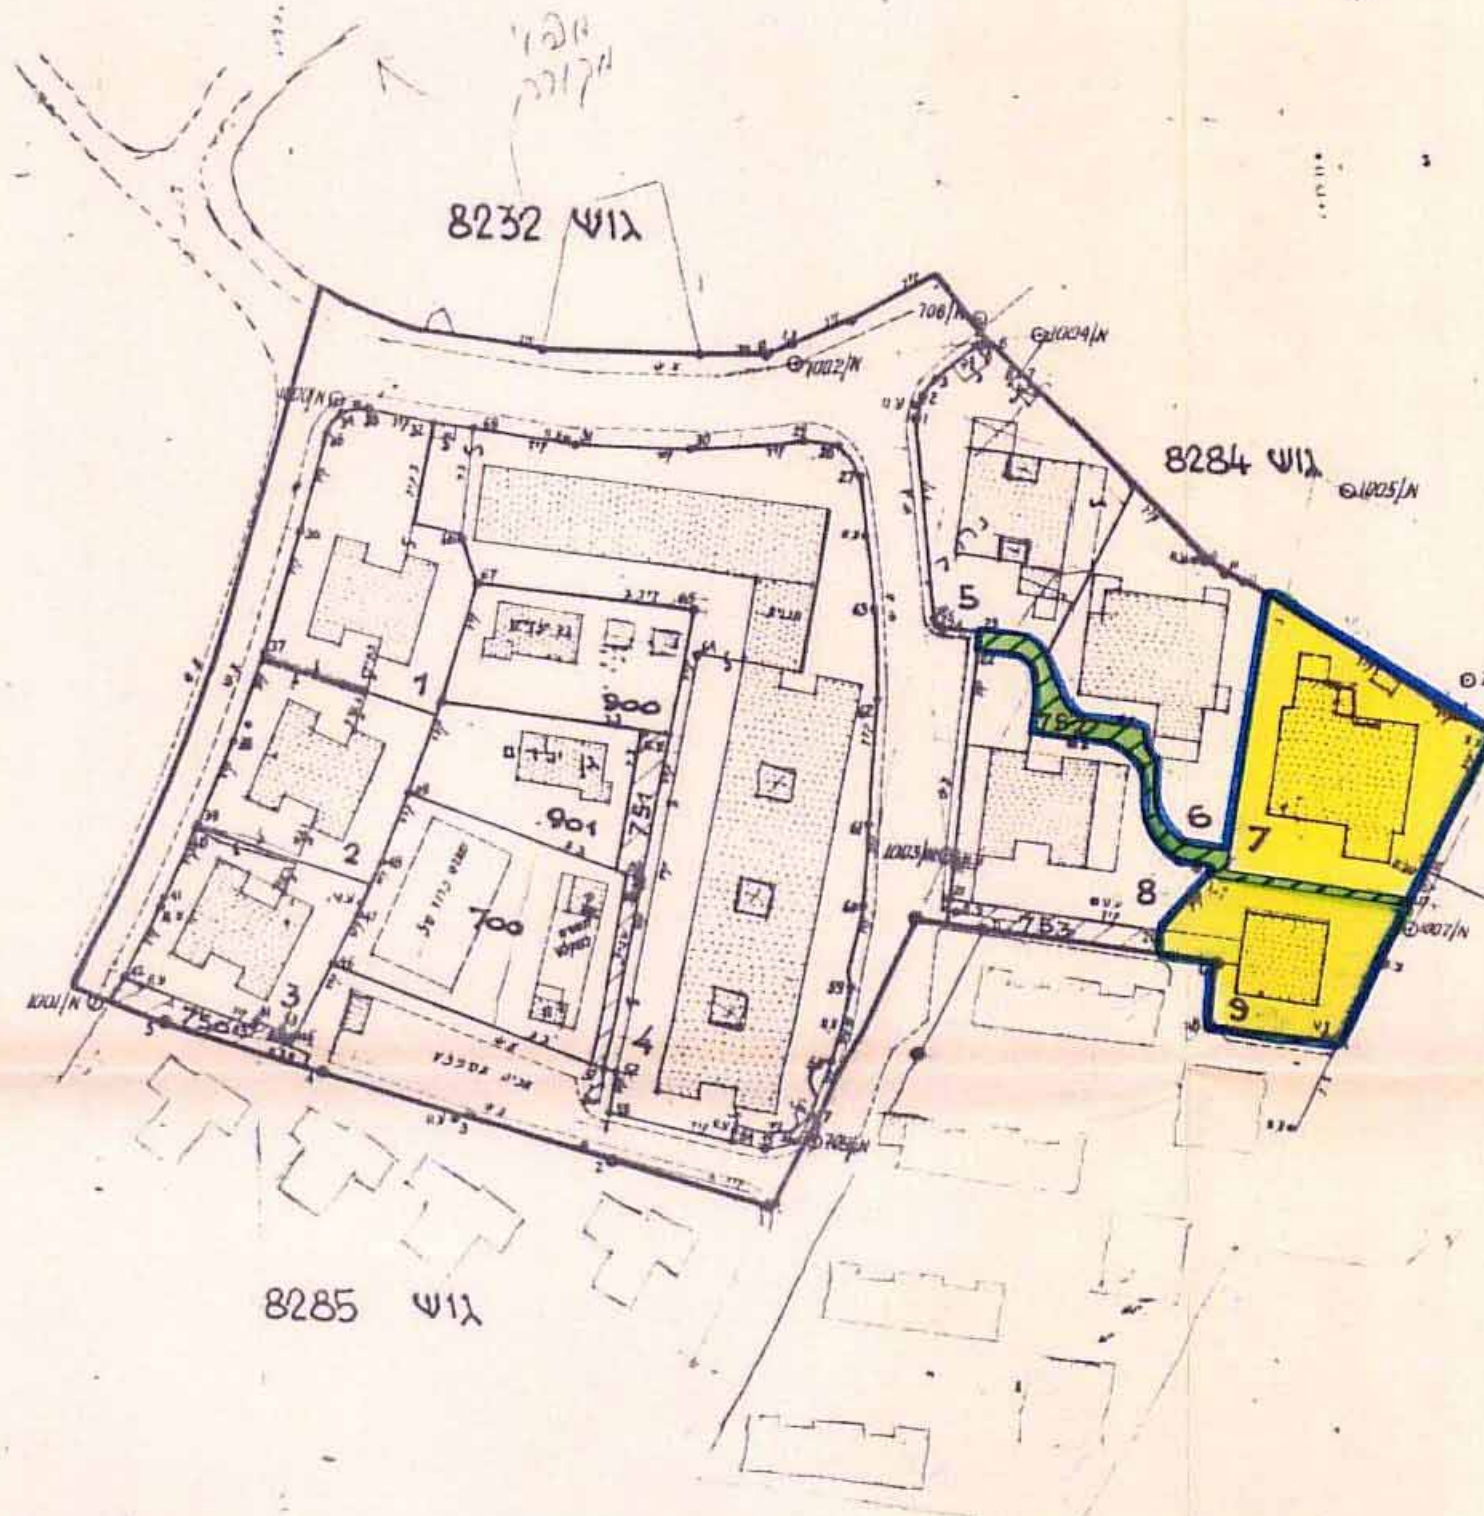

טבלת האזורים והשטחים

שם האזור	מג'רש	השטח בדונמים	השטח ב %
אזור מגורים	7.9	1,953	86.25
דרך להולכי רגל	752	0,312	13.77
ס"ה		2,265	100%

מקרא:

	גבול התכנית
	אזור מגורים 3-4 קומות
	דרך להולכי רגל (שביל)

חוק רישום שכונים ציבוריים
הוראת השעה - תשכ"ד - 1964
ועדת תאום
אושר בהתאם לחוק המיל
תאריך: 7.1.86

חתימת נציג שר הבינוי והשיכון
חתימת נציג שר הפנים
חתימת נציג שר המשפטים
חתימת נציג מנהל מקרקעי ישראל
חתימת נציג הרשות המקומית

חתימת היוזם :

חתימת המגיש :

חתימת בעל הקרקע :

מבוסס על מסגרת מדידה של אגף המדידות המחשבתית מס' 2-2863/25/3