
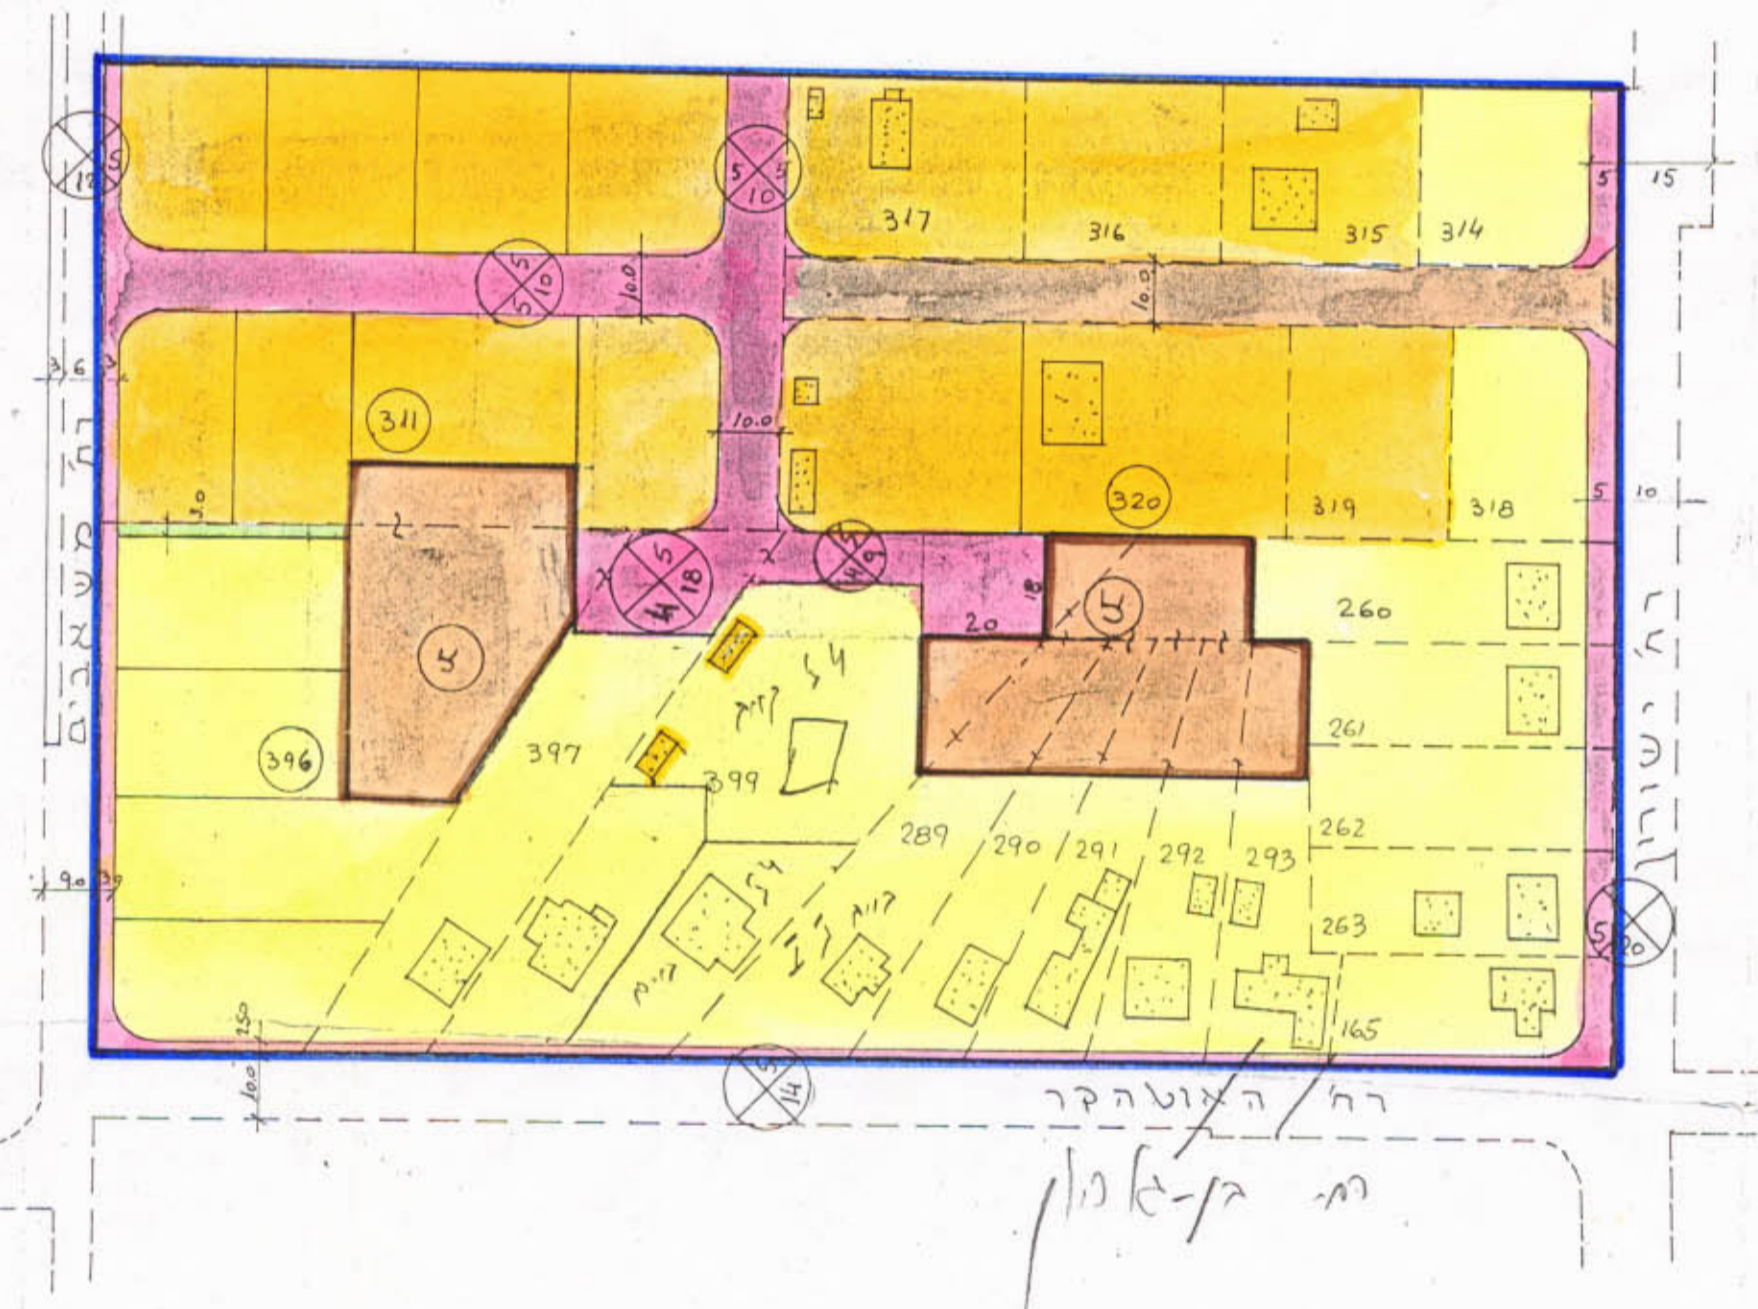


תכנית מפורטת הר/164


קנה מדה 1:1250

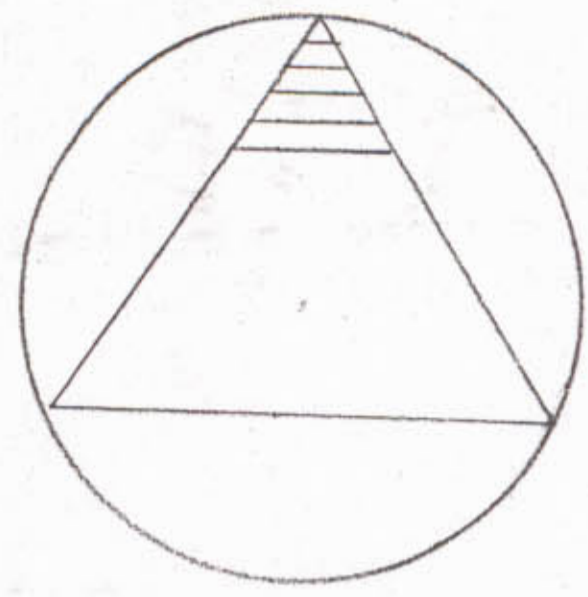

מחוז : המרכז
 נפה : פתח-תקוה
 מקום : הוד-השרון
 גוש : 6455 ה' שונות
 המבצע : מ.מ. הוד-השרון
 היוזם : - - -
 המתכנן : ו.מ. "הדרים"
 תאריך תיקובת לפרט/תוכנית : 2/10/76

מקרא

- גבול התכנית
- אזור מגורים א'
- - - ב'
- - - ג' (מיוחד)
- צביר פתוח
- לבנין צבירי
- דרך קיימת
- חדשה וחנייה
- בנין קיים
- בנין להריסה

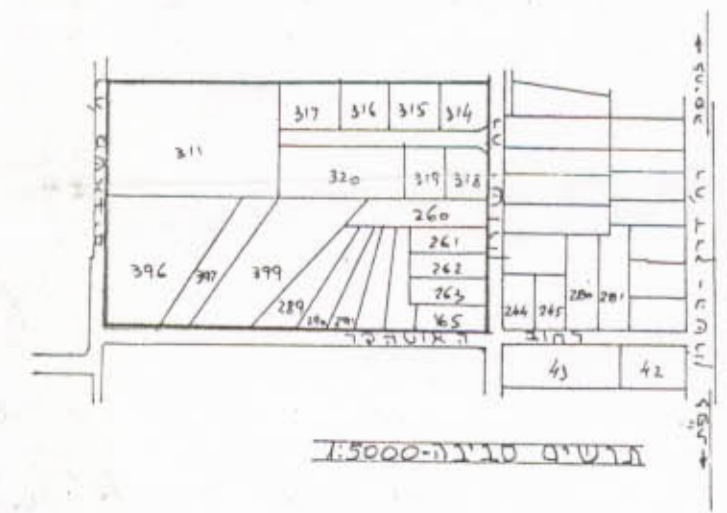

חוק התכנון והבניה תשכ"ה-1965
 הועדה המקומית לתכנון ולבניה "הד"ר" ג'
 תכנית אגולסט מס' הר/164
 כניסה מס' 60 מיום 10.7.74
 החליטו: אחיהא אמונת אסנתה
 יושב ראש הוועדה

חוק התכנון והבניה תשכ"ה-1965
 מחוז המרכז
 מנהל תכנון מקומי: הרדים
 תכנית: אגולסט מס' הר/164
 הועדה המחוזית לבישורתה ה-15/2
 מיום 20.10.74 החליטה לתת תוקף לתכנית לעיל.
 יושב ראש הוועדה