


מרחב תכנון מקומי דמלה

תשריט מצודף לתכנית מס:
המהווה שנוי לתכנית מתאר דמלה מס. לה/1000.


מחוז : המדכז
נ פ ה : דמלה
ג ו ש : 4345
חלקה : 6 (חלק)
שטח התכנית : 6 דונם
היוזם : חב' פז את מר אסא
בעל הקרקע : מינהל מקרקעי ישראל

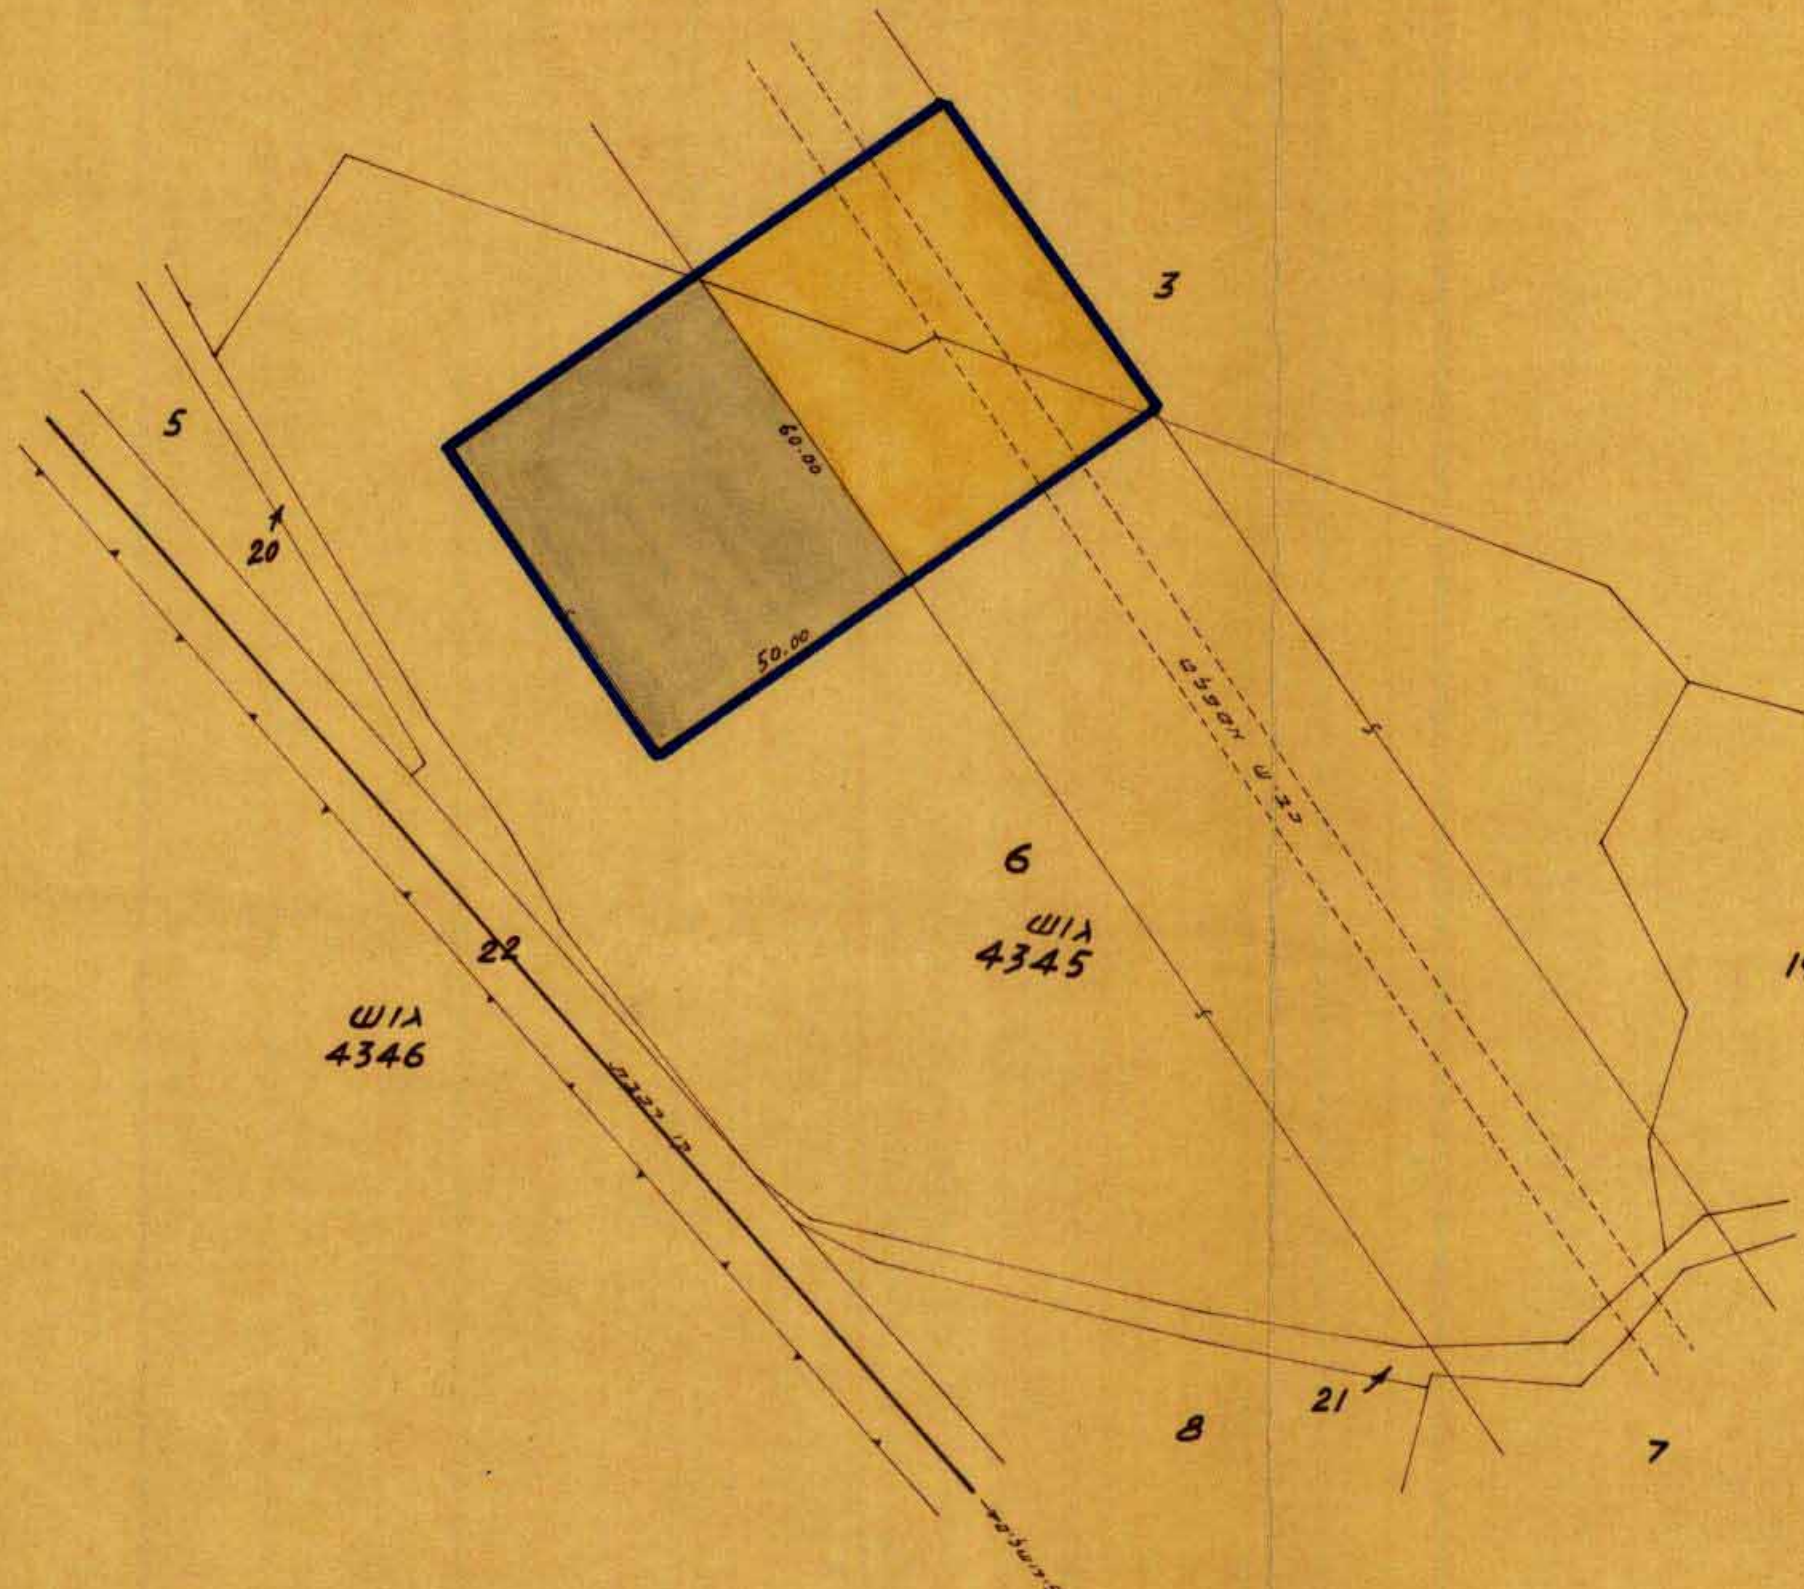

משרד הפנים	
חוק התכנון והבניה תשכ"ה-1965	
מחוז	המדכז
מרחב תכנון מקומי	דמלה
תכנית	מ/67
הועדה המחוזית בשיבתה ה	21/9
מיום	28.3.72
לדבנית המברת לעיל.	
תושב ראש תישה	תן מנהל מלל לתכנון

מקדח

גבול התכנית
דרך קיימת או מאושדת
שטח לתחנות דלק של פז

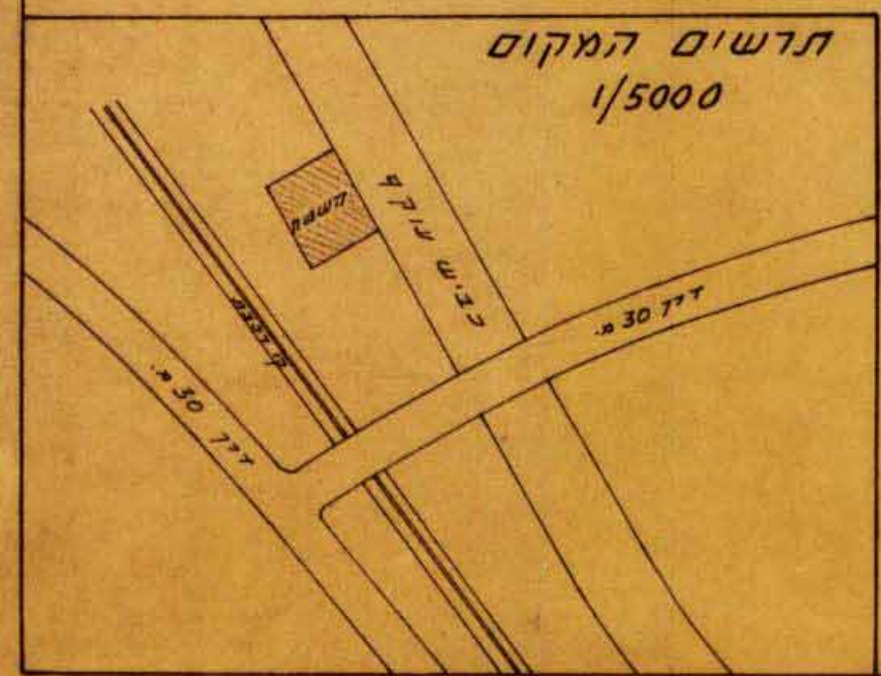

א.ד.ד.ד.
חתימת המתכנן
א.ד.ד.ד.ד. מודד מוסמך

חברת פז נפט בע"מ
PAZ OIL COMPANY LIMITED
חתימת יוזמי התכנית
חב' פז את מר אסא

חתימת בעל הקרקע
מינהל מקרקעי ישראל

חוק התכנון והבניה תשכ"ה-1965	
ועדה מחוזית לתכנון ובינה	
תכנית מסורתית מס	מ/67
כדינית מס	מ/67
החלטת	24.8.72
מזכיר	