

מרחב תכנון מקומי לוד

תכנית מפורטת נקודתית מס' כד/226
שינוי לתכנית מפורטת כד/338

נפה: רמלה
מחוז: המרכז
גוש: 4542
חלקה: 18
בעל קרקע: מ.מ.י.
שטח: 367 מ"ר
המתכנן: פ.עילם
היוזם:


נבדק וניתן להסכים / נאשר
החלטת העדה המחוזית / משנה מיום
תאריך
מ.מ.י. ויכחן 12 רמלה

חוק התכנון והבניה תשי"ב-1965
ודנה בסוכות התכנון והבניה לוד
תכנית מס' 226/36
סעיף (108) לחוק
בטיחות
הודעה
תאריך


כד/226
אישור תכנית מס' 338
התכנית מאושרת מכח
סעיף (108) לחוק
בטיחות
הודעה
תאריך

מקרא:
גבול התכנית
אזור מגורים א'


חתימת המתכנן
חתימת היוזם
חתימת בעל הקרקע

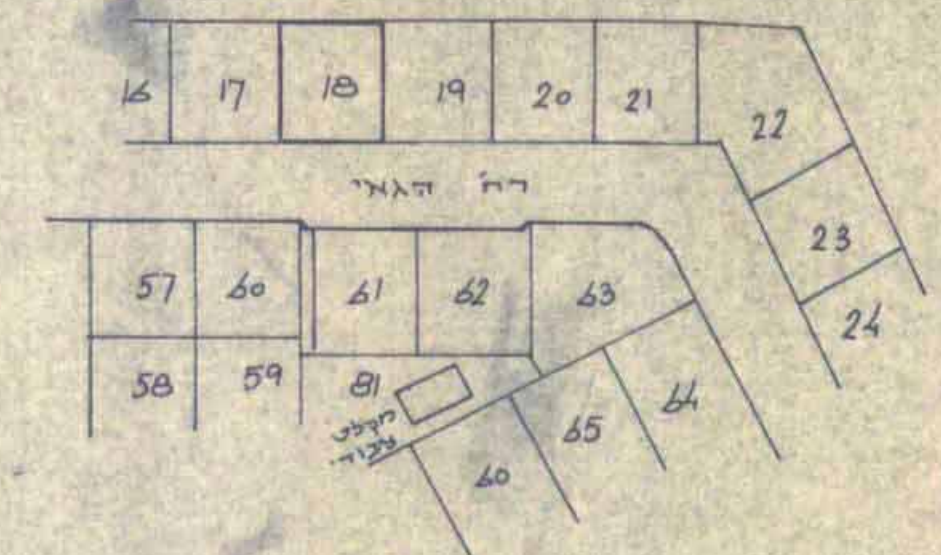


תרשים סביבה 1:250

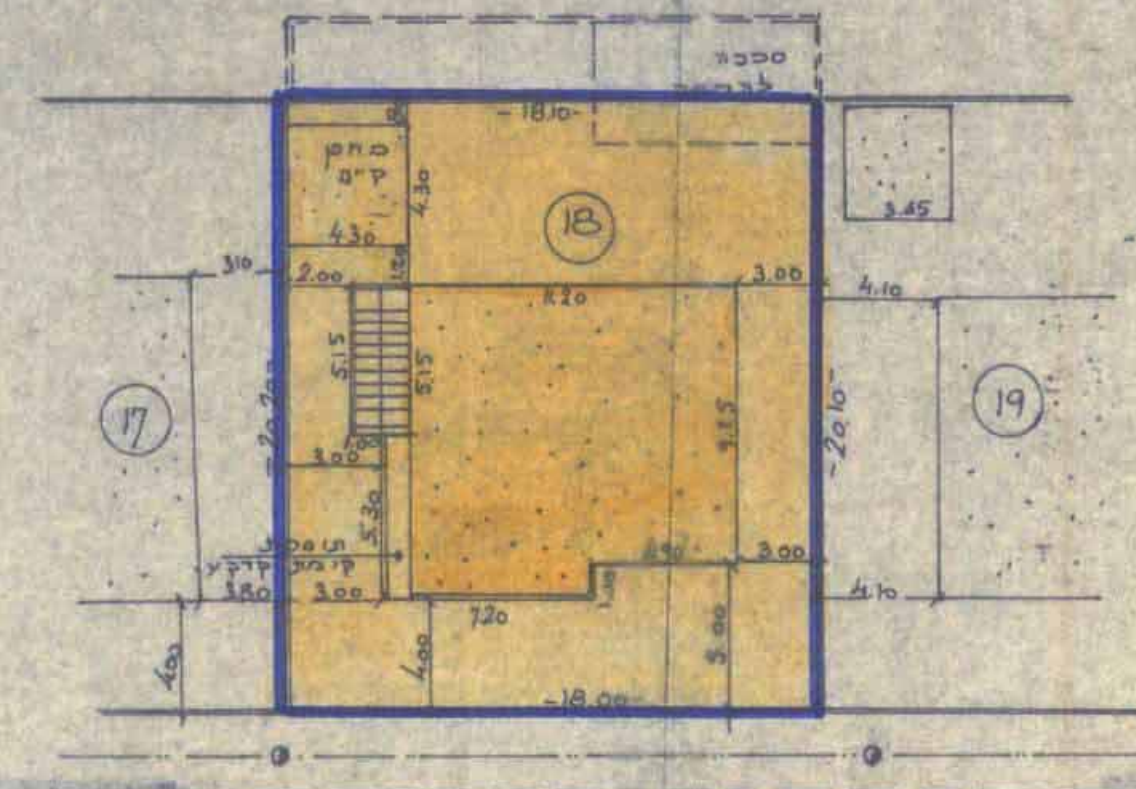


מצב קיים 1:250

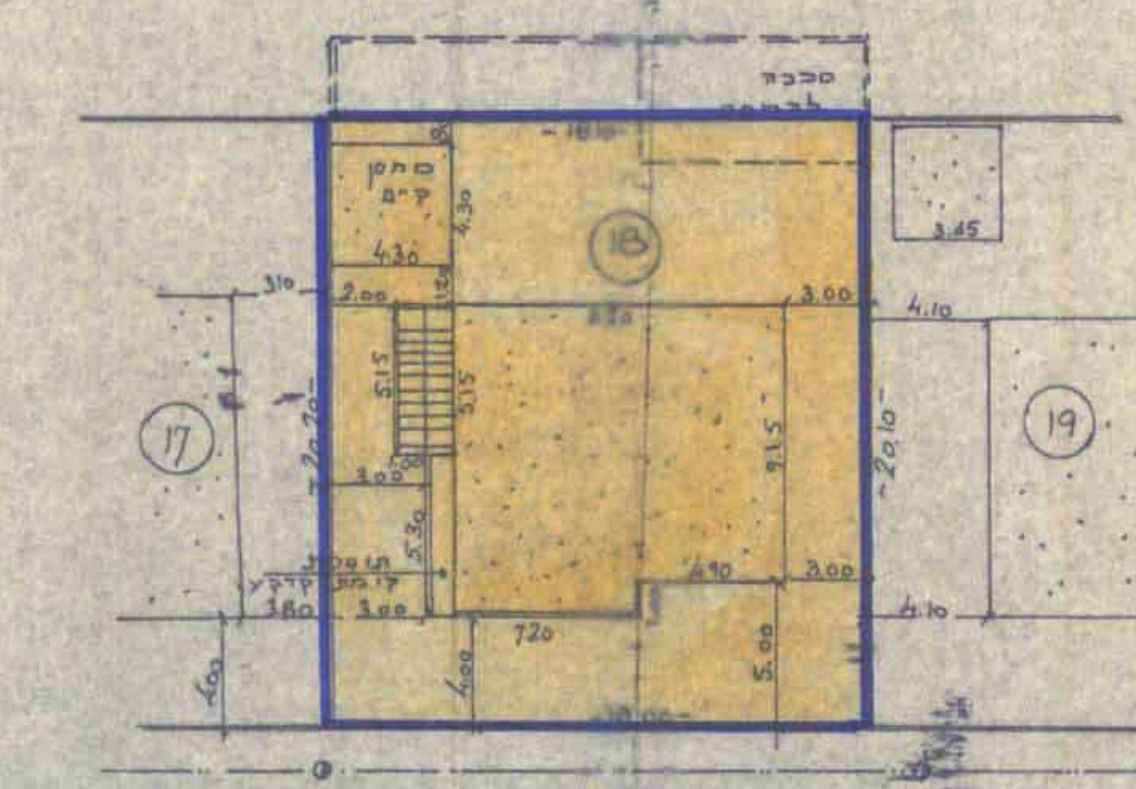

מצב מוצע 1:250

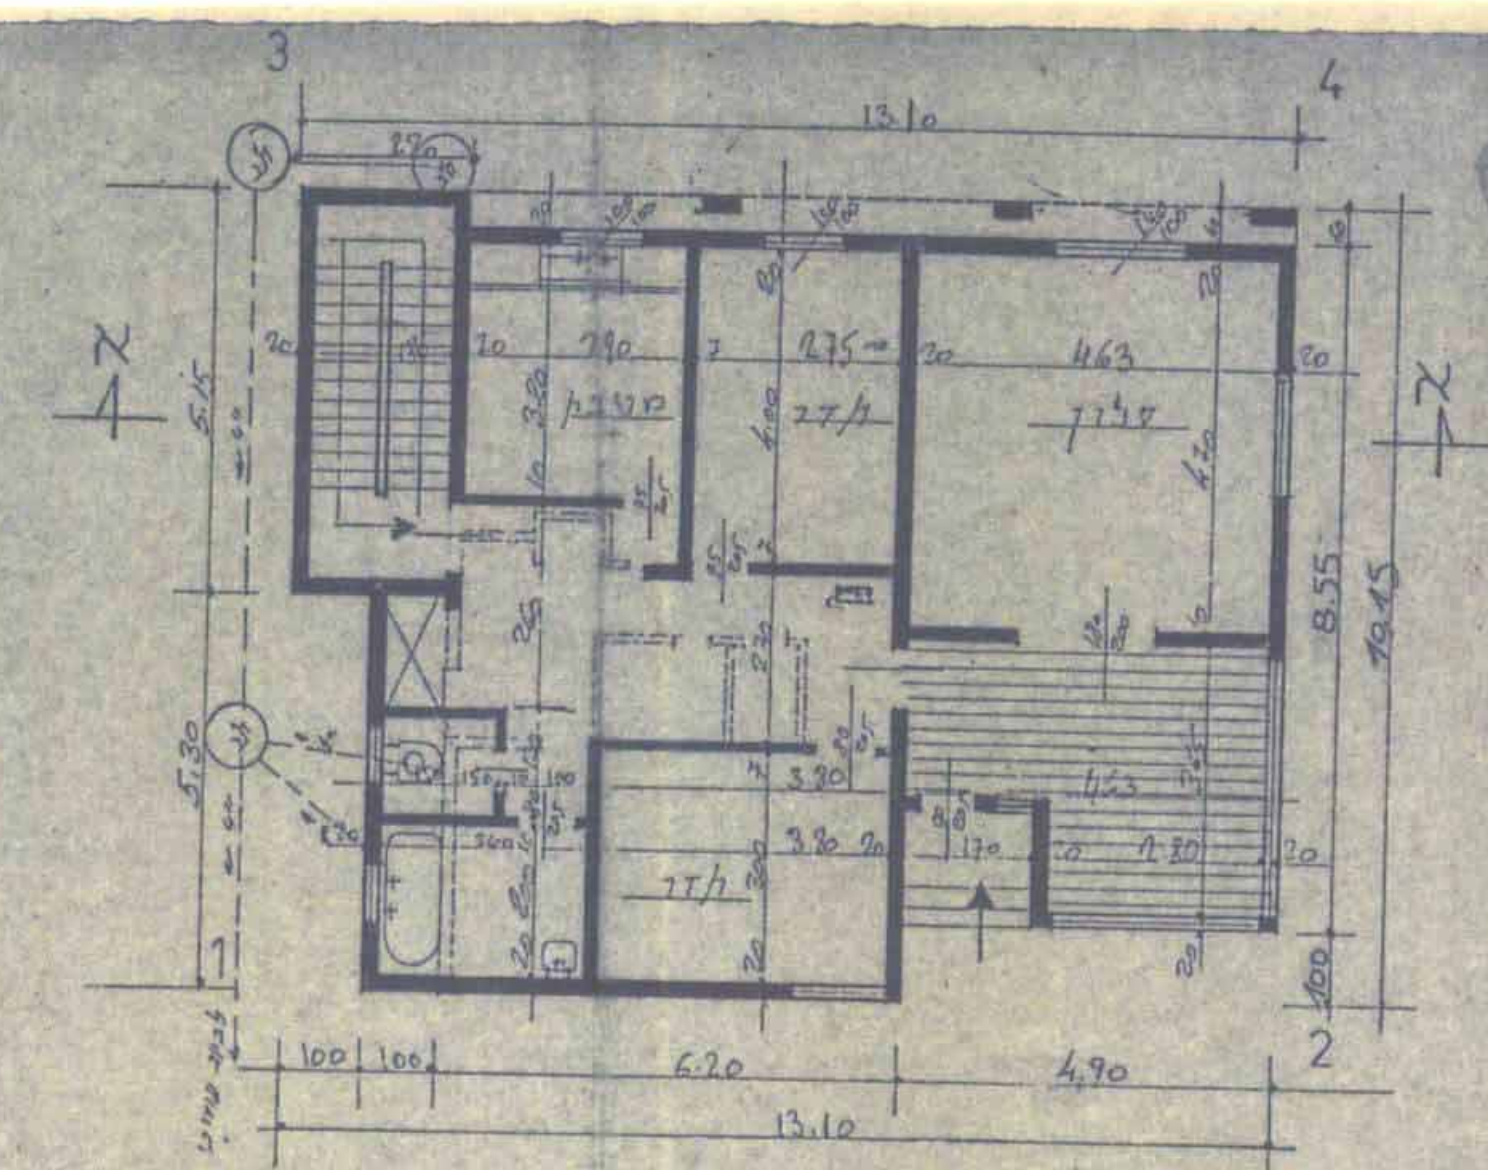

תוכנית ק-קרקע 1:100

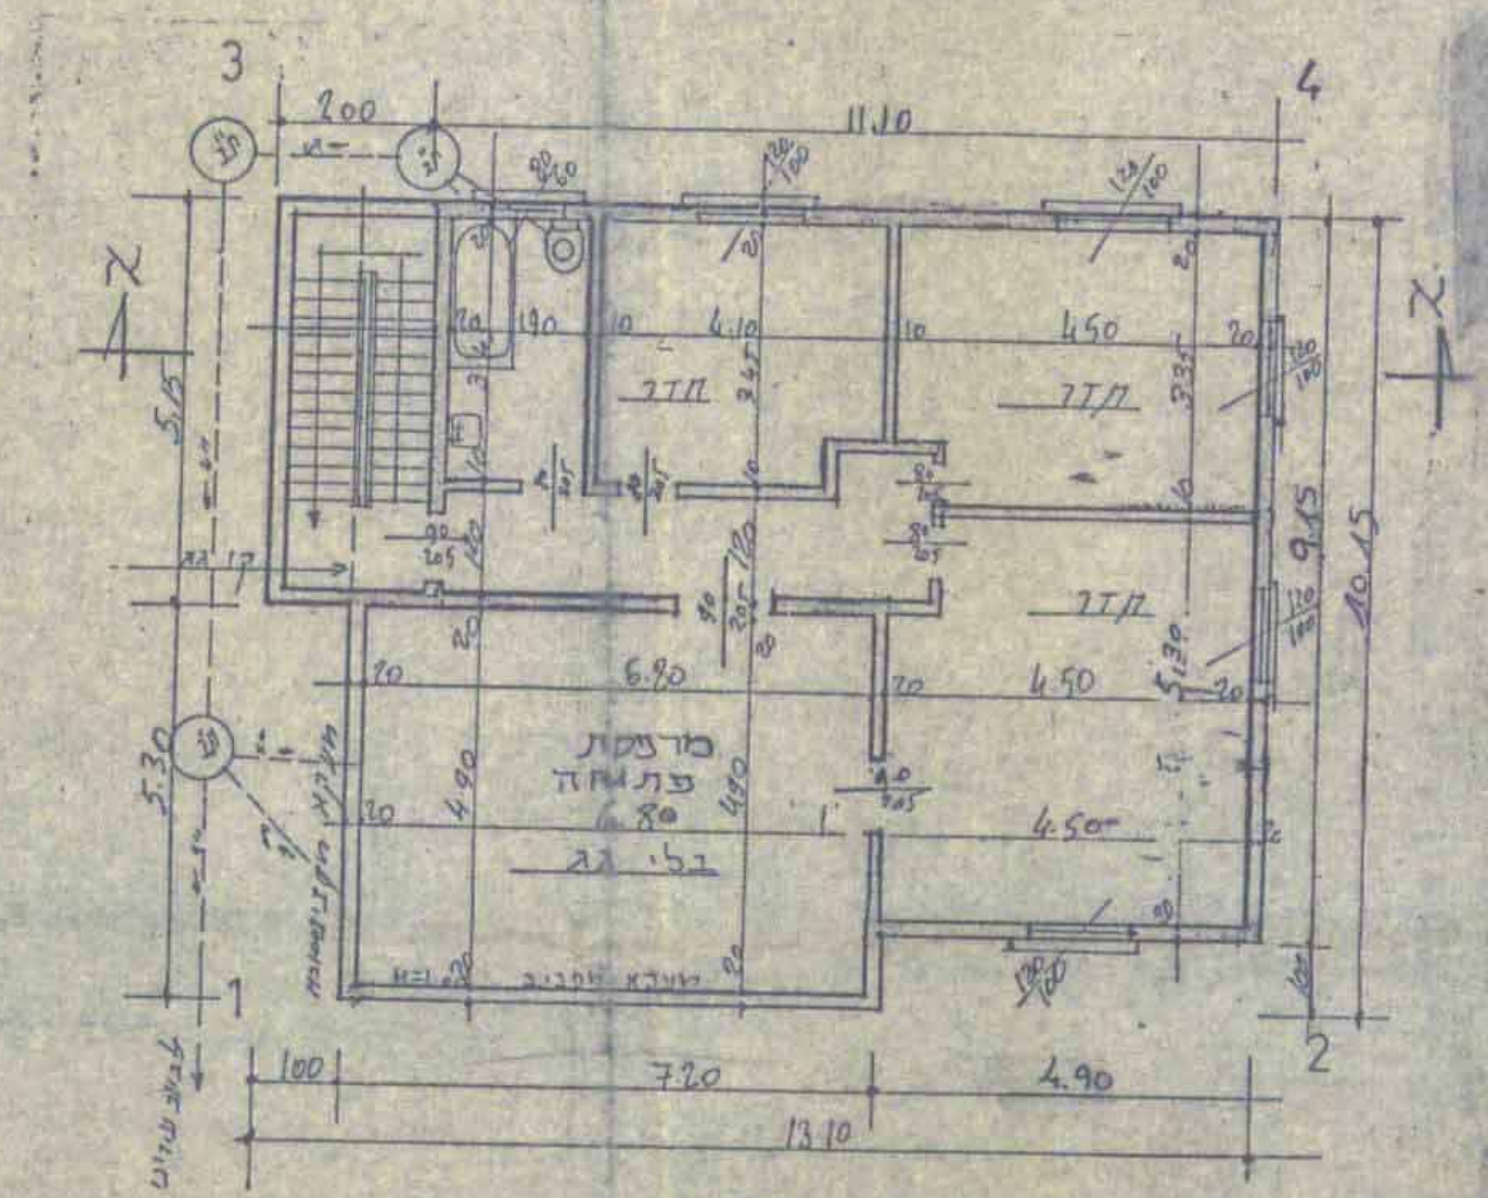

תוכנית ק-א 1:100