


# מרחב תכנון מקומי ראשון לציון


תכנית מפורטת מס.ד.צ. 129/4

מחוז	:	המרכז
נפה	:	רחובות
גוש	:	3945
חלקות	:	34, 36 [חלק]
בעלי קרקע	:	שונים
קנה מדה	:	1 = 1250

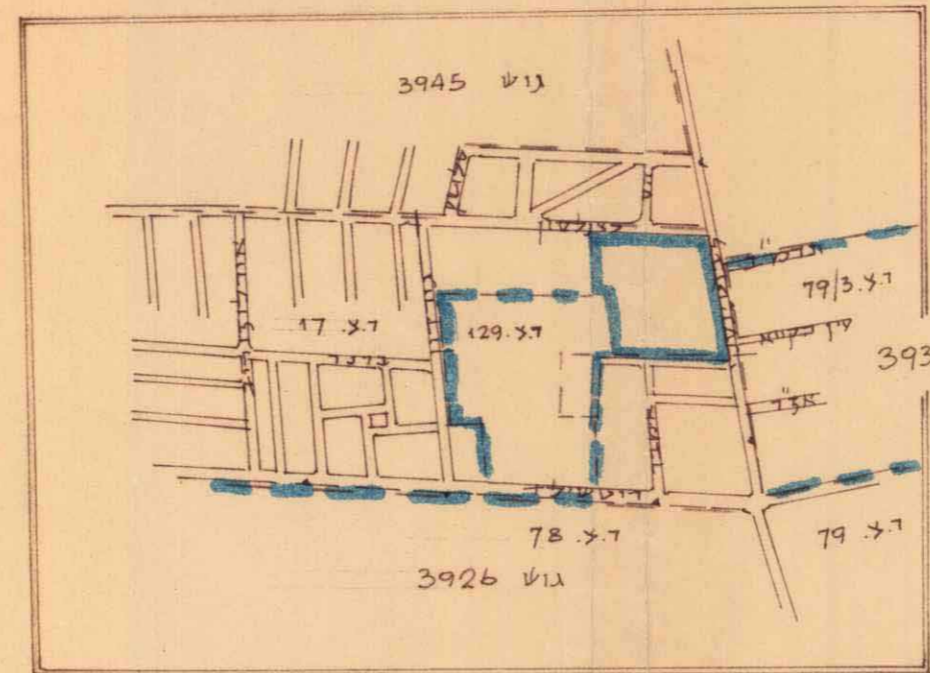

תרשים הסביבה קמ. 1:10,000

מחלקת  
התכנון והבניה  
משרד הפנים  
100000

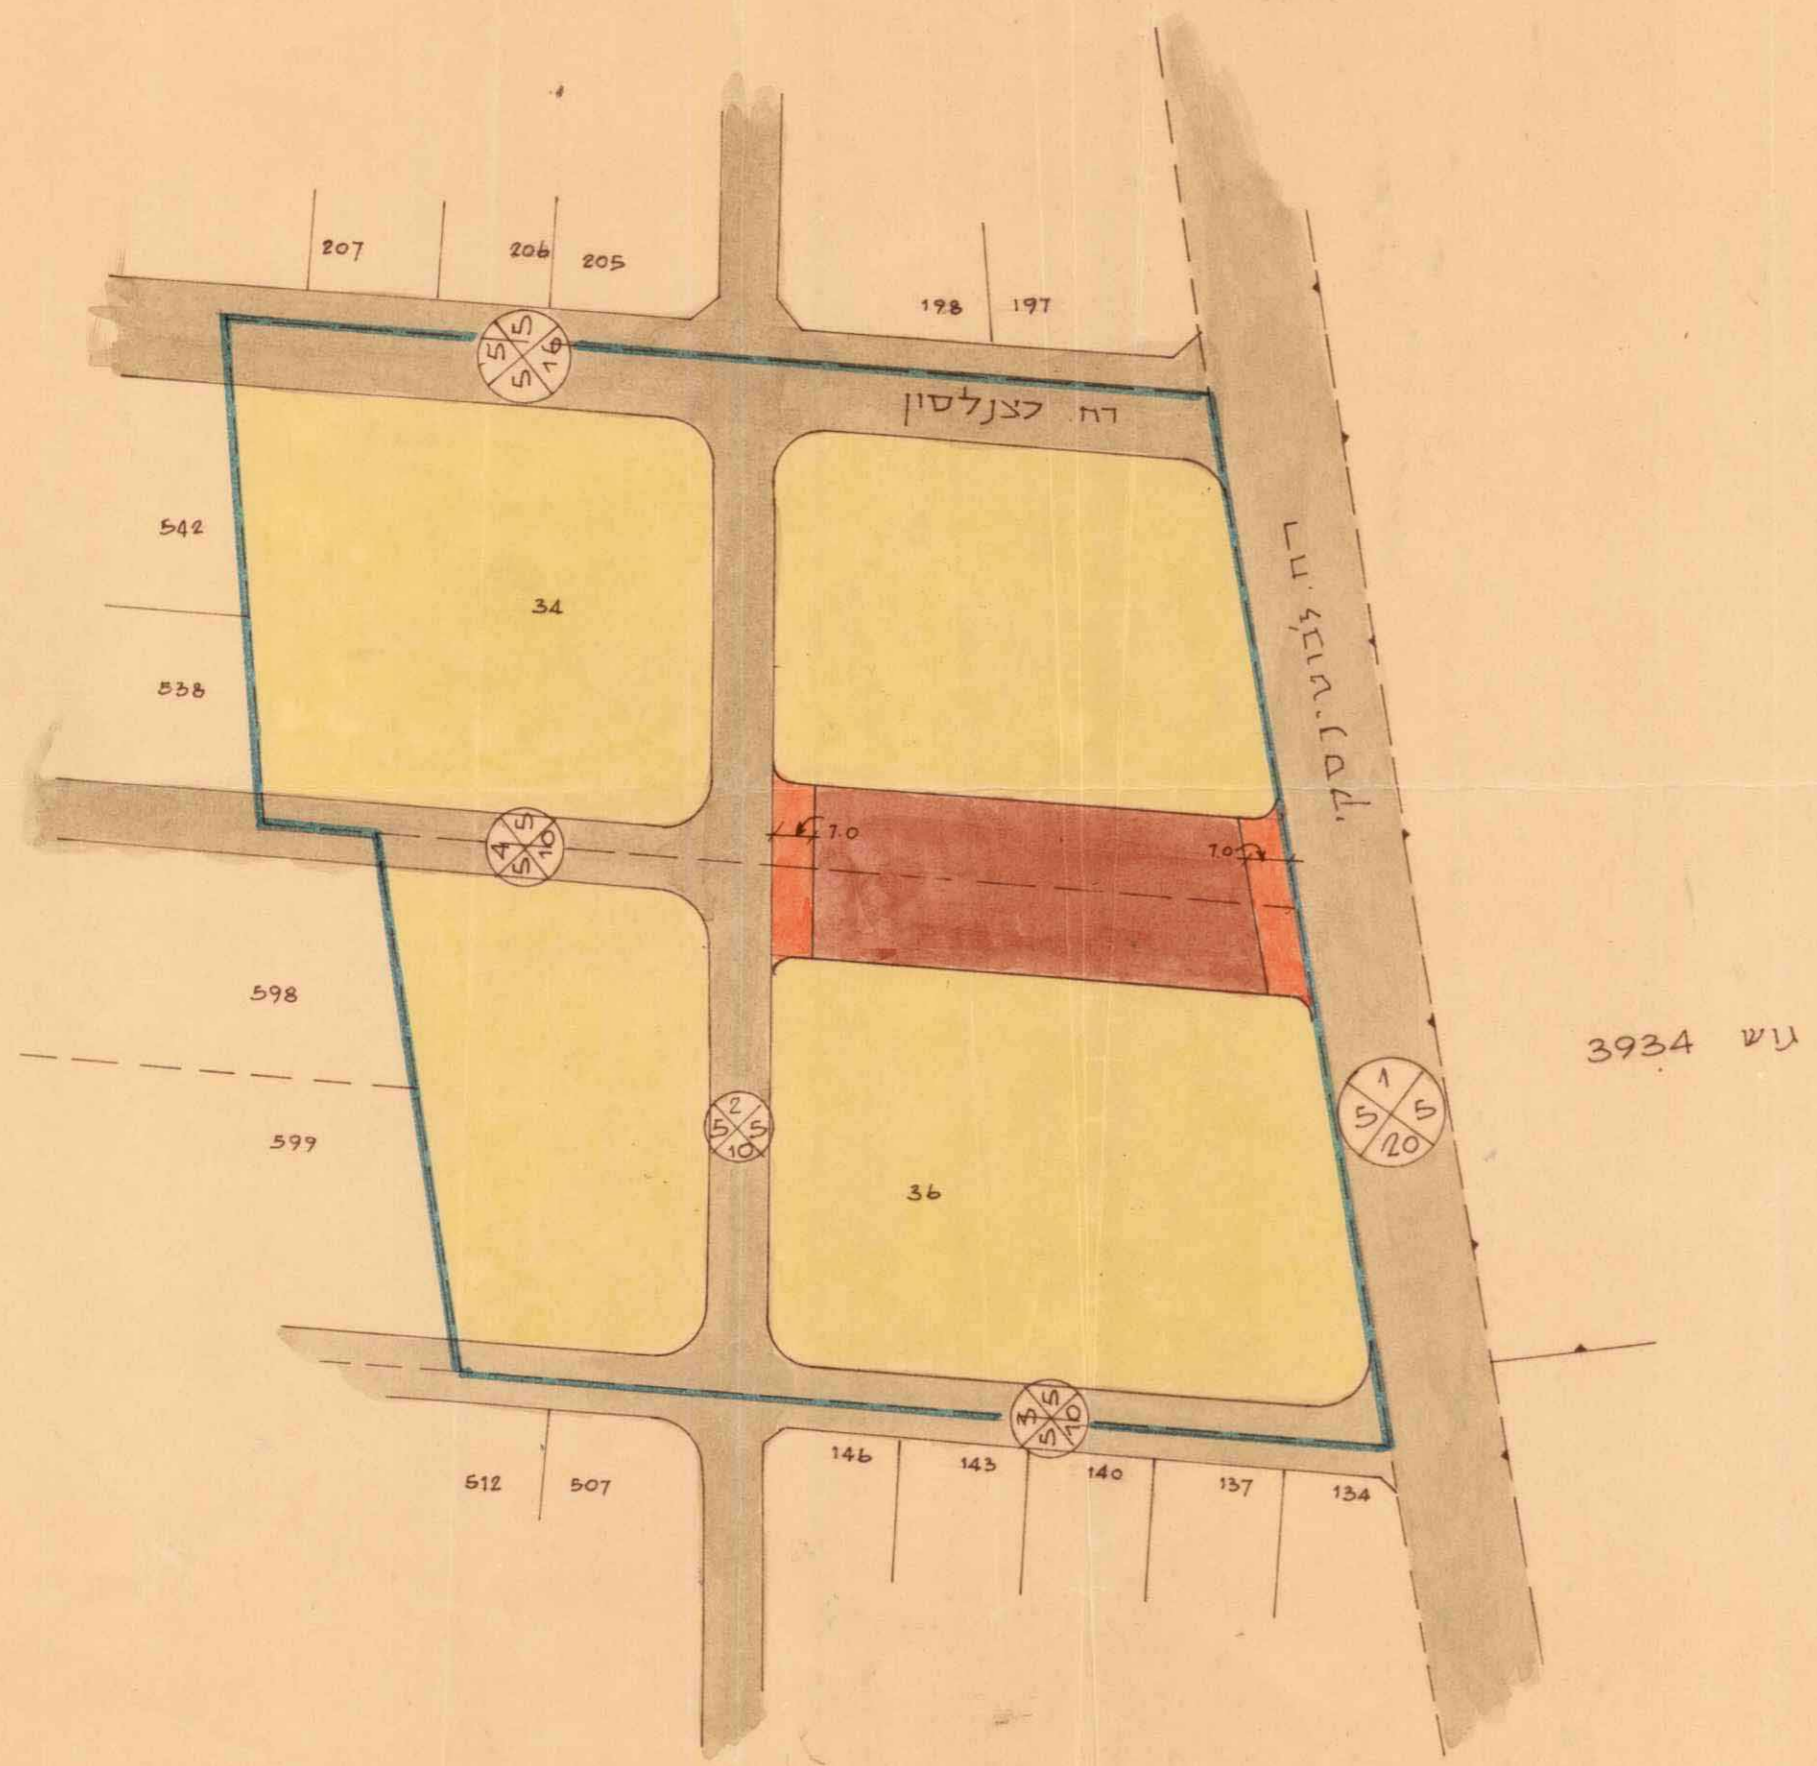

גוש 3934

מקרא:

	גבול התכנית
	שטח לבנין צבור
	דרך קיימת
	מס הדרך
	קו בנין
	רוחב הדרך
	שביל להולכי רגל
	חניה
	אזור מגורים ג'

חוק התכנון והבניה, תשכ"ה - 1965  
ועדה מקומית לתכנון ובניה ראשון לציון  
תאריך: 4/129/30  
מס': 15.5.68  
שם: אשל  
עו"ד: [Signature]  
תאריך: [Signature]

משרד הפנים  
חוק התכנון והבניה תשכ"ה - 1965  
מחוז: [Signature]  
מרחב תכנון מקומי: [Signature]  
תכנית: [Signature]  
מס': 129/30  
הועדה המקומית בשיבתה ה-31  
מיום: [Signature]  
החליטה לתת תוקף לתכנית המפורטת לעיל.  
סגן מנהל כלל ליכוד: [Signature]  
יושב ראש הוועדה: [Signature]