

# מרחב תכנון מקומי ראשון-לציון

תכנית שינוי מתאר מפורטת מס. רצ/ו/5/7 לתקון לתכנית מתאר מקומית מס. רצ 5/1 א


מספר תכנית	47/5/92
תאריך	7-9-92
שם התוכנית	מרחב תכנון מקומי ראשון-לציון
מחבר	א. ש. א. א.
משרד	משרד התכנון והבניה

- מחזור : 443
- נפה : ראשון-לציון
- עיר : 3926
- גוש : 443
- חלקות : בעל הקרקע : אדריכל חיים מאור, רח' ראובן ובת שבע, ראש'לצ
- עורך התכנית : הועדה המקומית לתכנון ולבניה ראש'לצ
- היזום : קנה מידה : 1:1250 1:250
- שטח : 0.569 ד'

אישור תכנית מס. 47/5/92  
 התכנית באמצעות מסמך  
 סעיף 25ב(ב) לחוק  
 י"ר הועדה המקומית

## מקרא :


- גבול התכנית
- קו בנין
- גבול המגרש
- אזור מגורים ג
- שטח צבורי פתוח
- אזור מסחרי מיוחד
- דבך מאושרת
- בנין קיים
- מבנה להריסה
- קו גבול הפקעה
- מספר דרך
- קו בנין
- רוחב הדרך

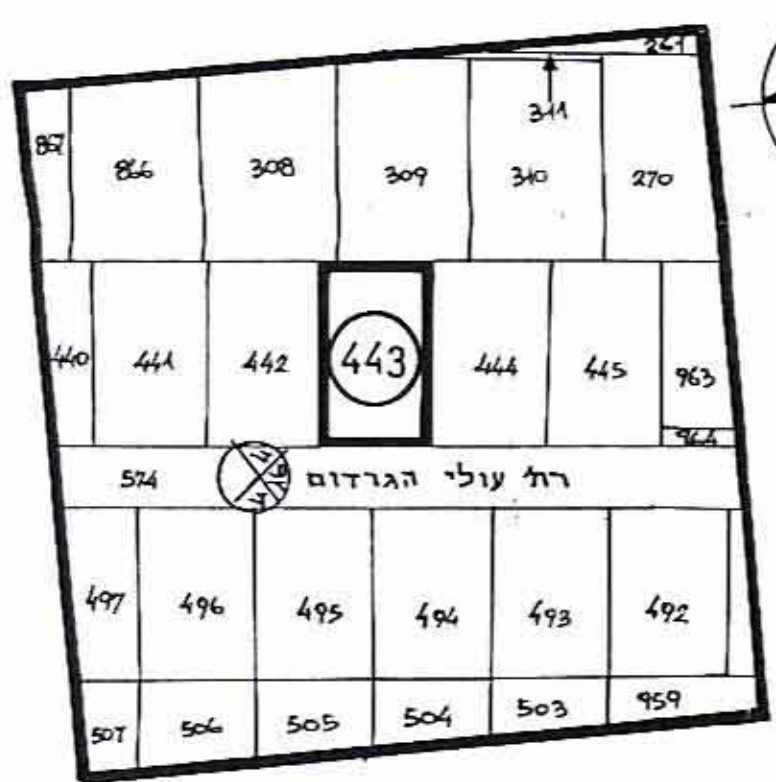


טבלת שטח המגרש :

שטח המגרש ברוטו, במ"ר	שטח המגרש הפקעה להרחבת דרך, במ"ר	שטח המגרש נטו, במ"ר
569	56	513

תרשים הסביבה ק.מ. 1:1250

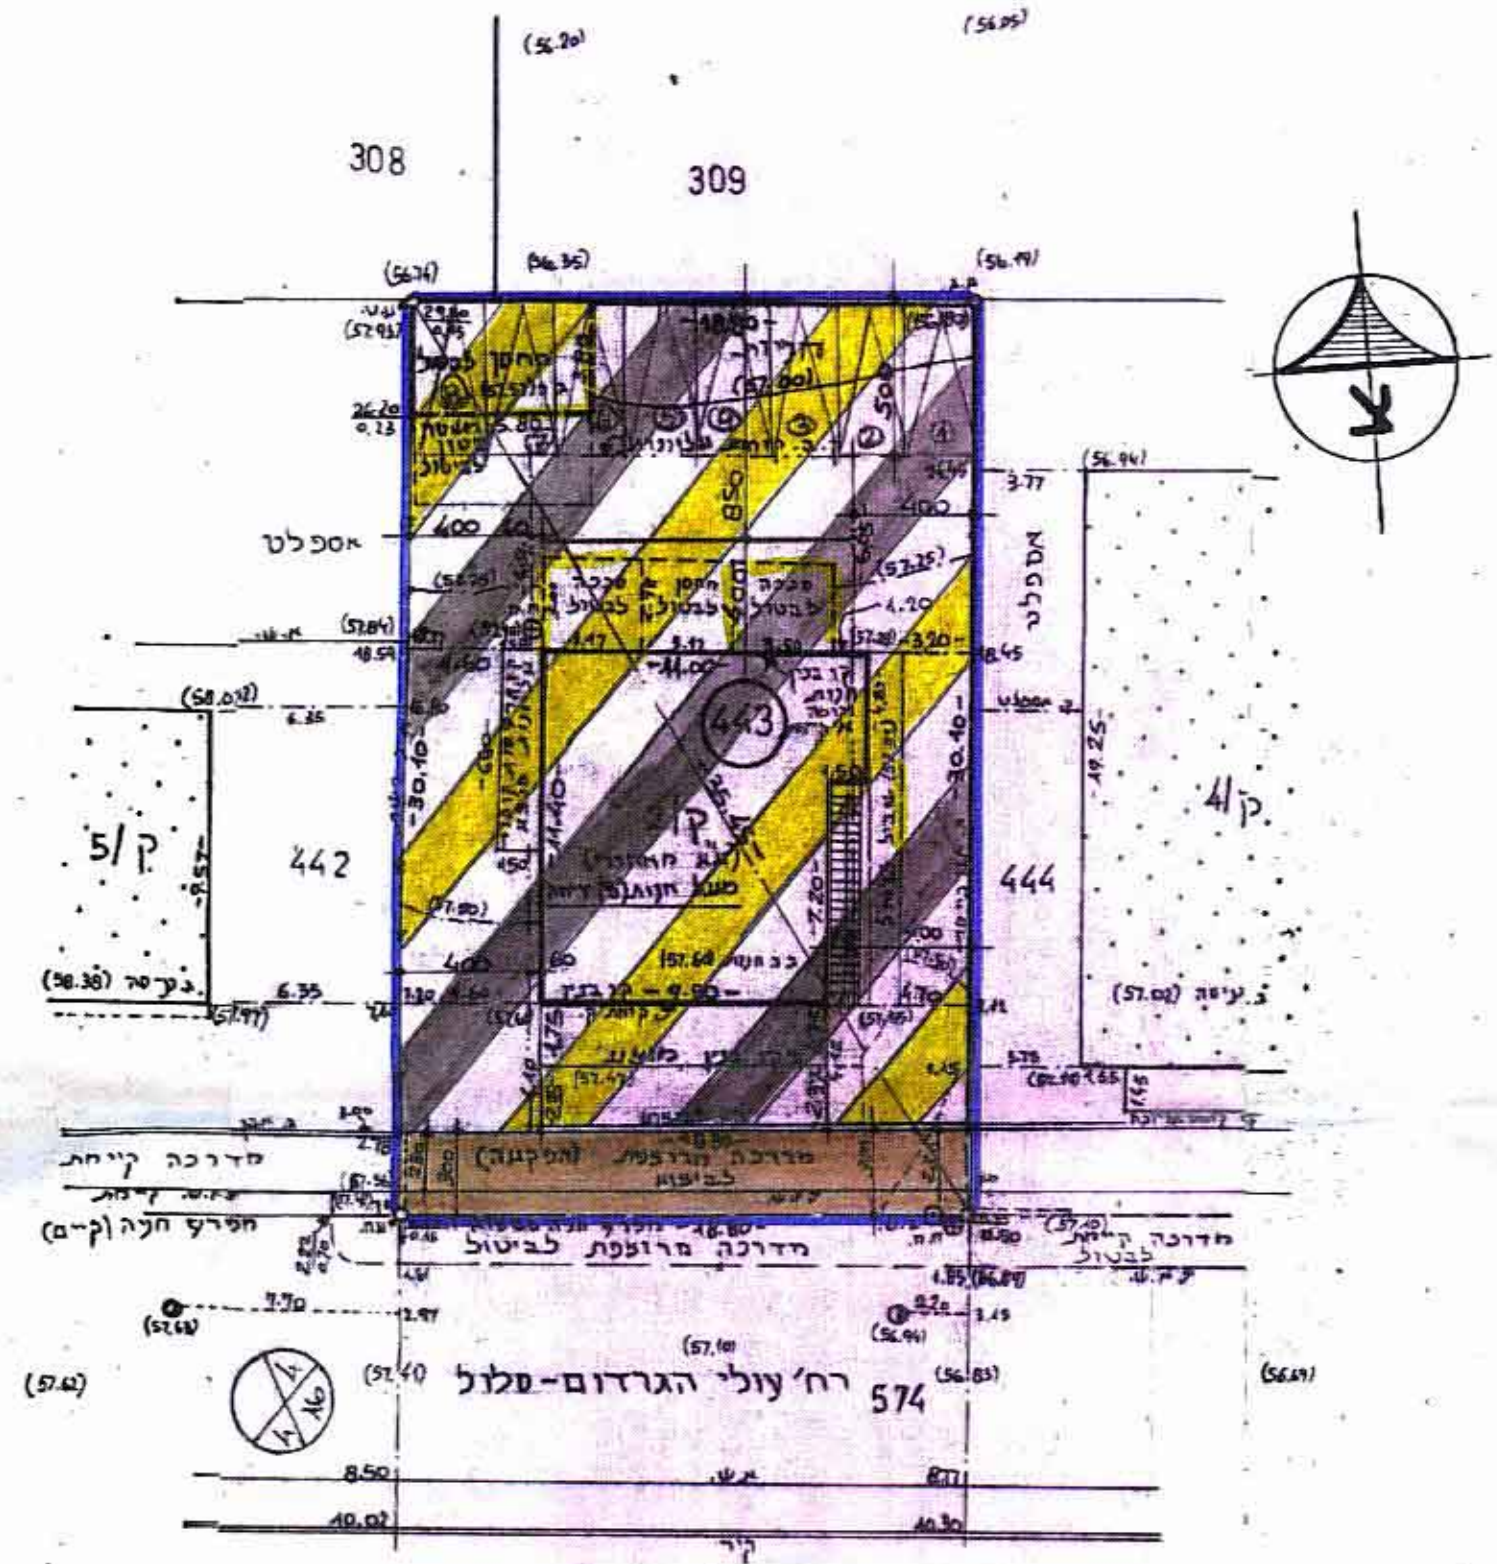

תכנית מצב מוצע ק.מ. 1:250

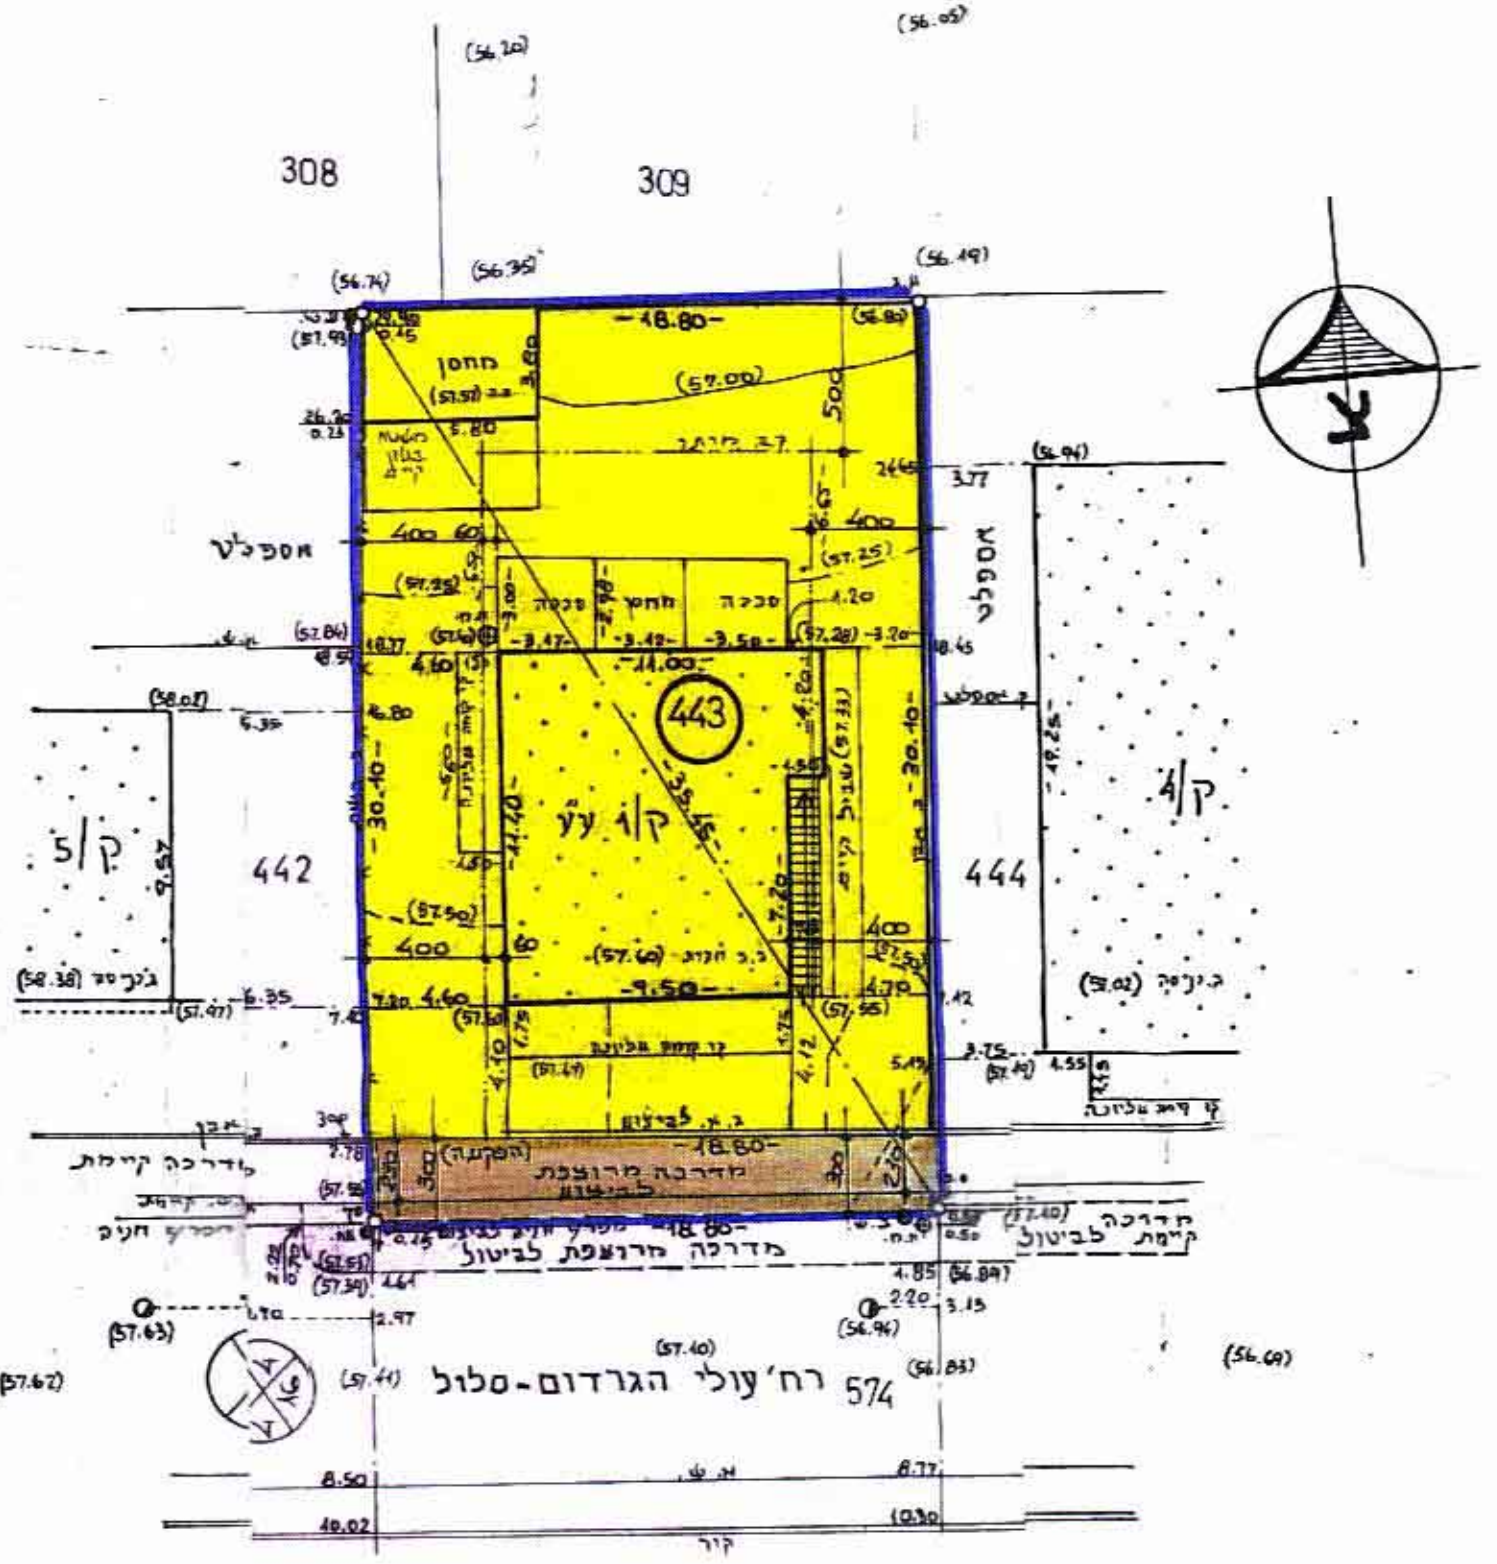

תכנית מצב קיים ק.מ. 1:250

## חתימות :

היזום :  
 בעל הקרקע : חיים מאור  
 עורך התכנית : אדריכל וחכנון ערים  
 תאריך : 30.8.92