

4348

תשריט מצורף לתכנית מפורטת לה/160/7 שיני לתכנית מפורטת לה/160

מחוז המרכז
נפה רמלה
עיר רמלה
גוש 4347, 4348
חלקות
בעל הקרקע: מנהל מקרקעי ישראל
היוזם: מנחם עיימרון
עדר התכנית: ברוך פסוק, אדריכל
שטח התכנית: 119 דונם

מקרא


-  גבול הייבנות
-  דרך קיים
-  איזורים מוגנים
-  מסגרת הדרך
-  קו גיבוי
-  רוחב הדרך
-  שטח פרטי פלוגה

משרד הפנים
זוהר התכנון והבניה חשביה-1965

שם: אריה
תאריך: 7/160/7
מספר: 44


חוק התכנון והבניה חשביה-1965
ועדה מקומית לתכנון ולבניה: רמלה
תכנית מס' 7/160/7
תאריך: 4/79
מס' מנדט: 3279
יושב ראש: יוסב ראש

ב. פסוק אדריכל
סנדרה ג. נאח אפקה ח"א
טל. 48 40 37

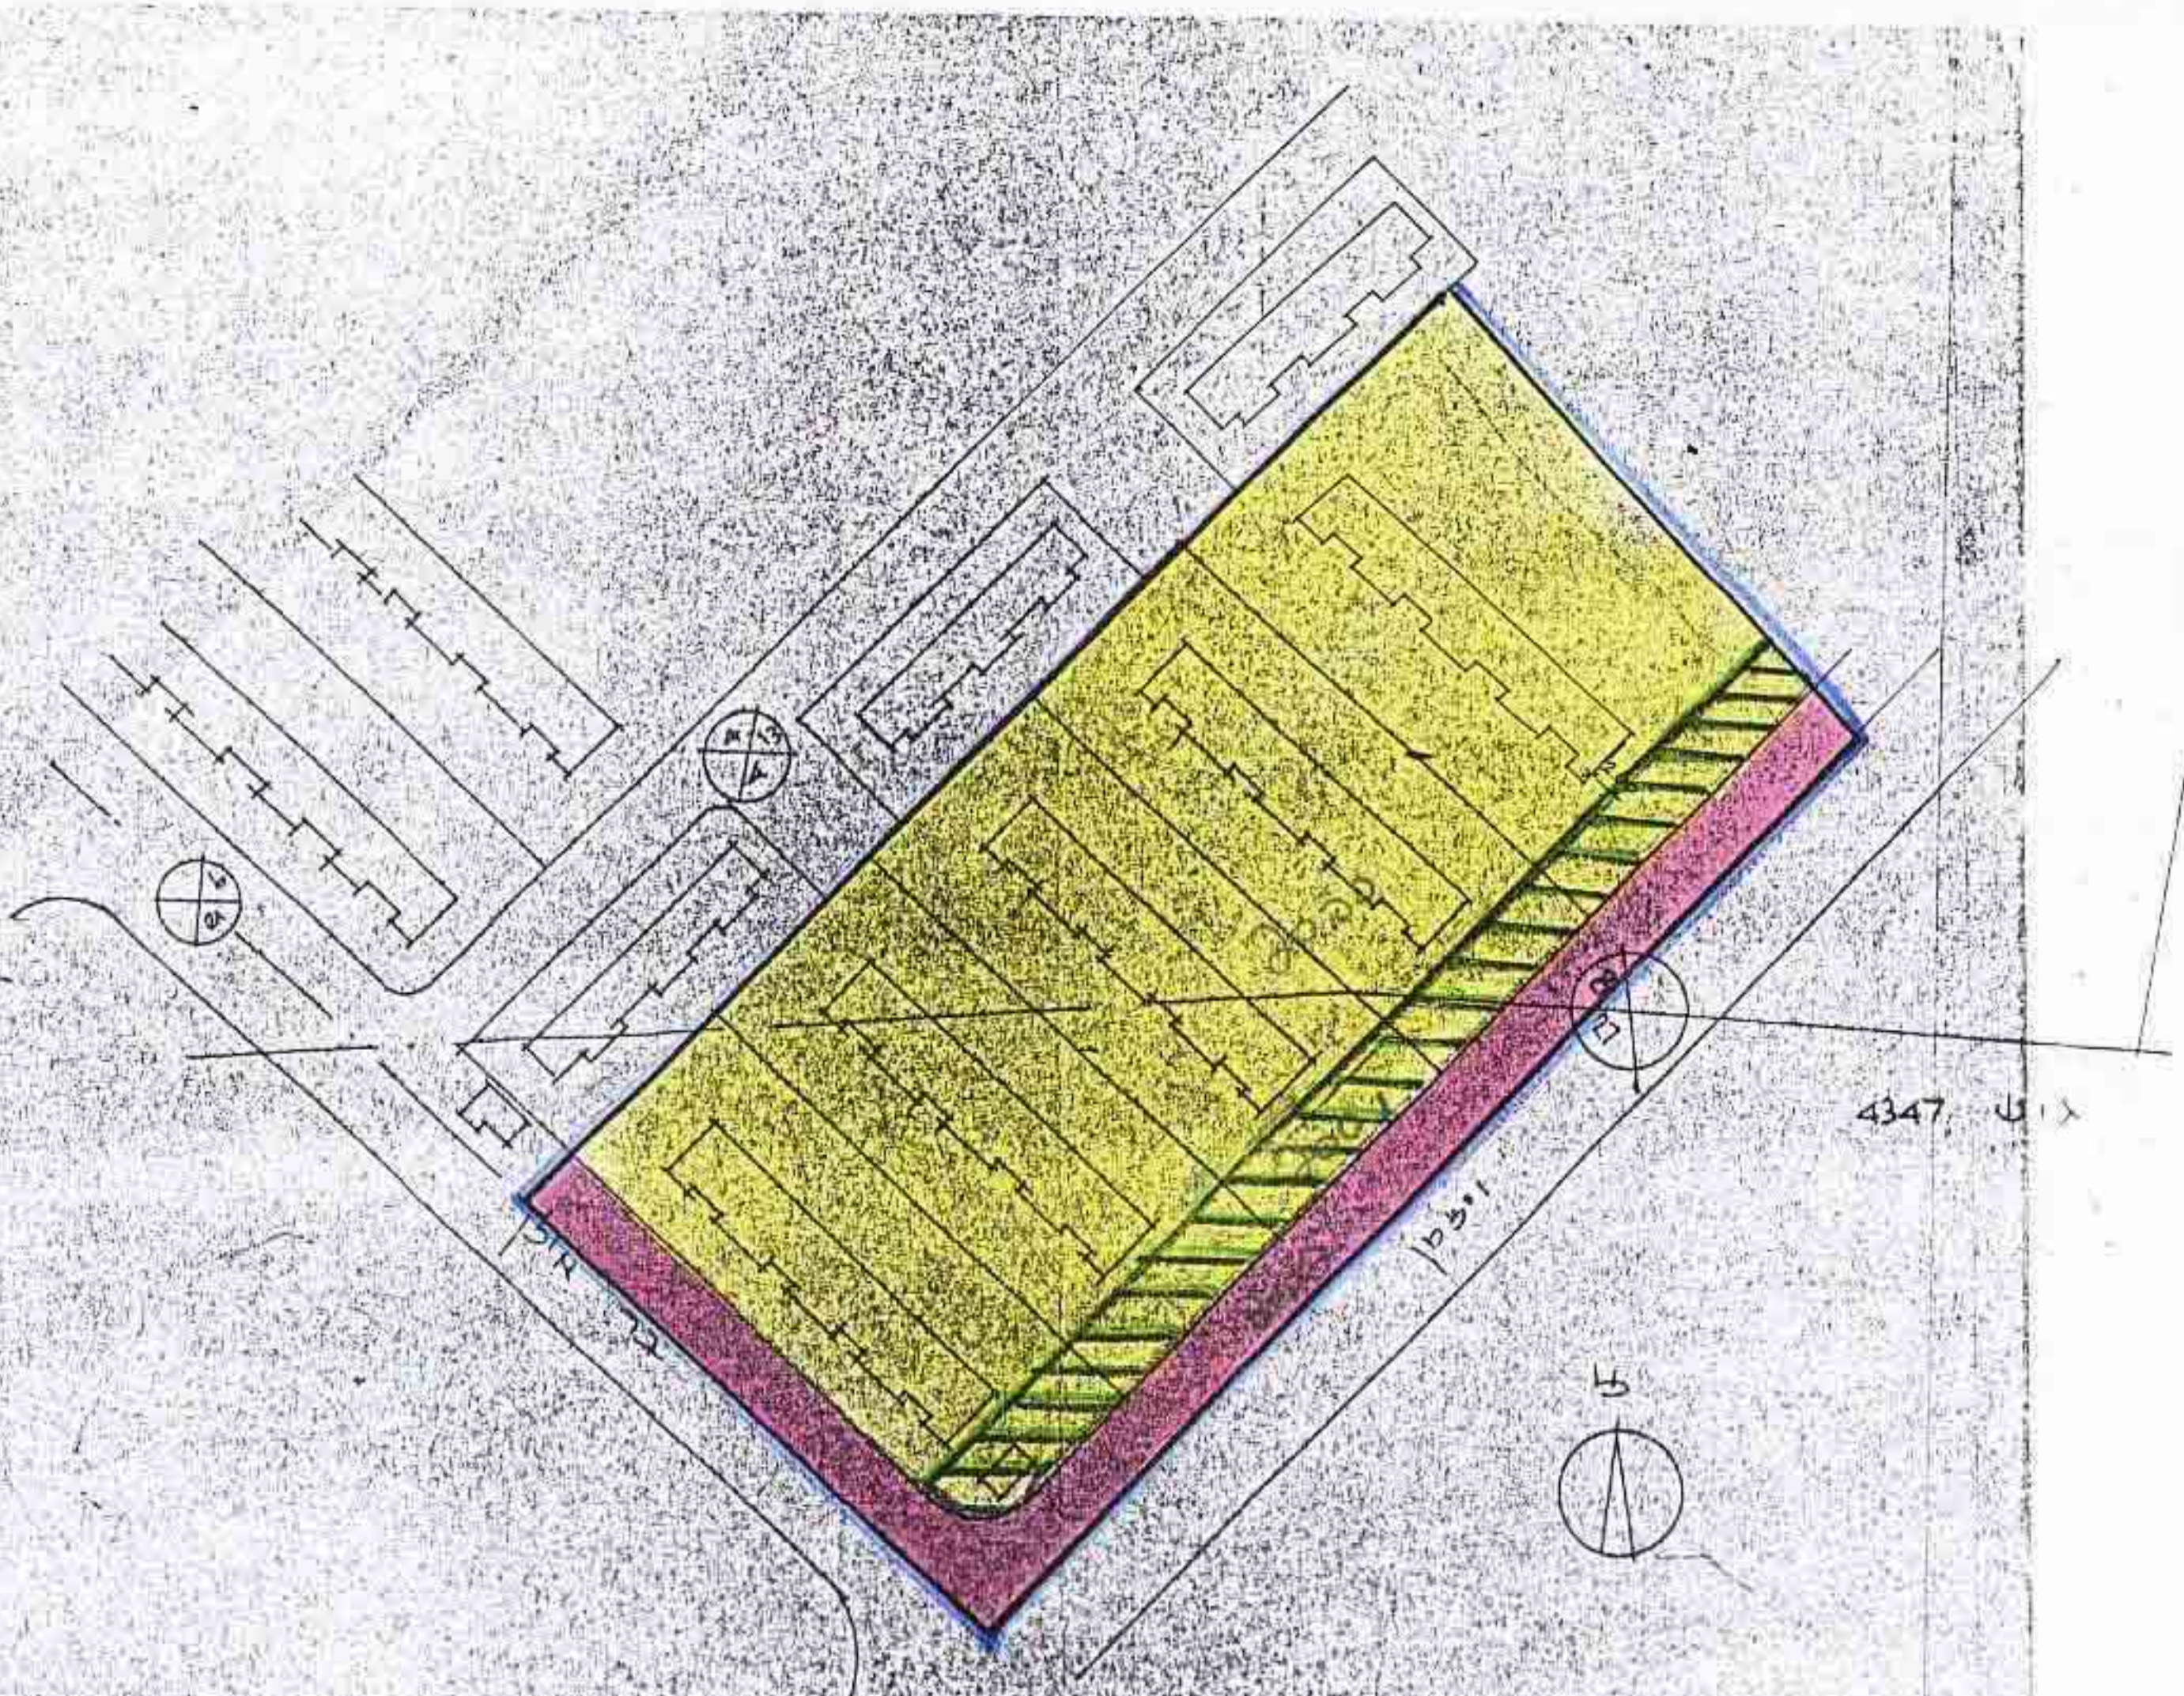

תכנית 1.1250

תכנית מוגנת

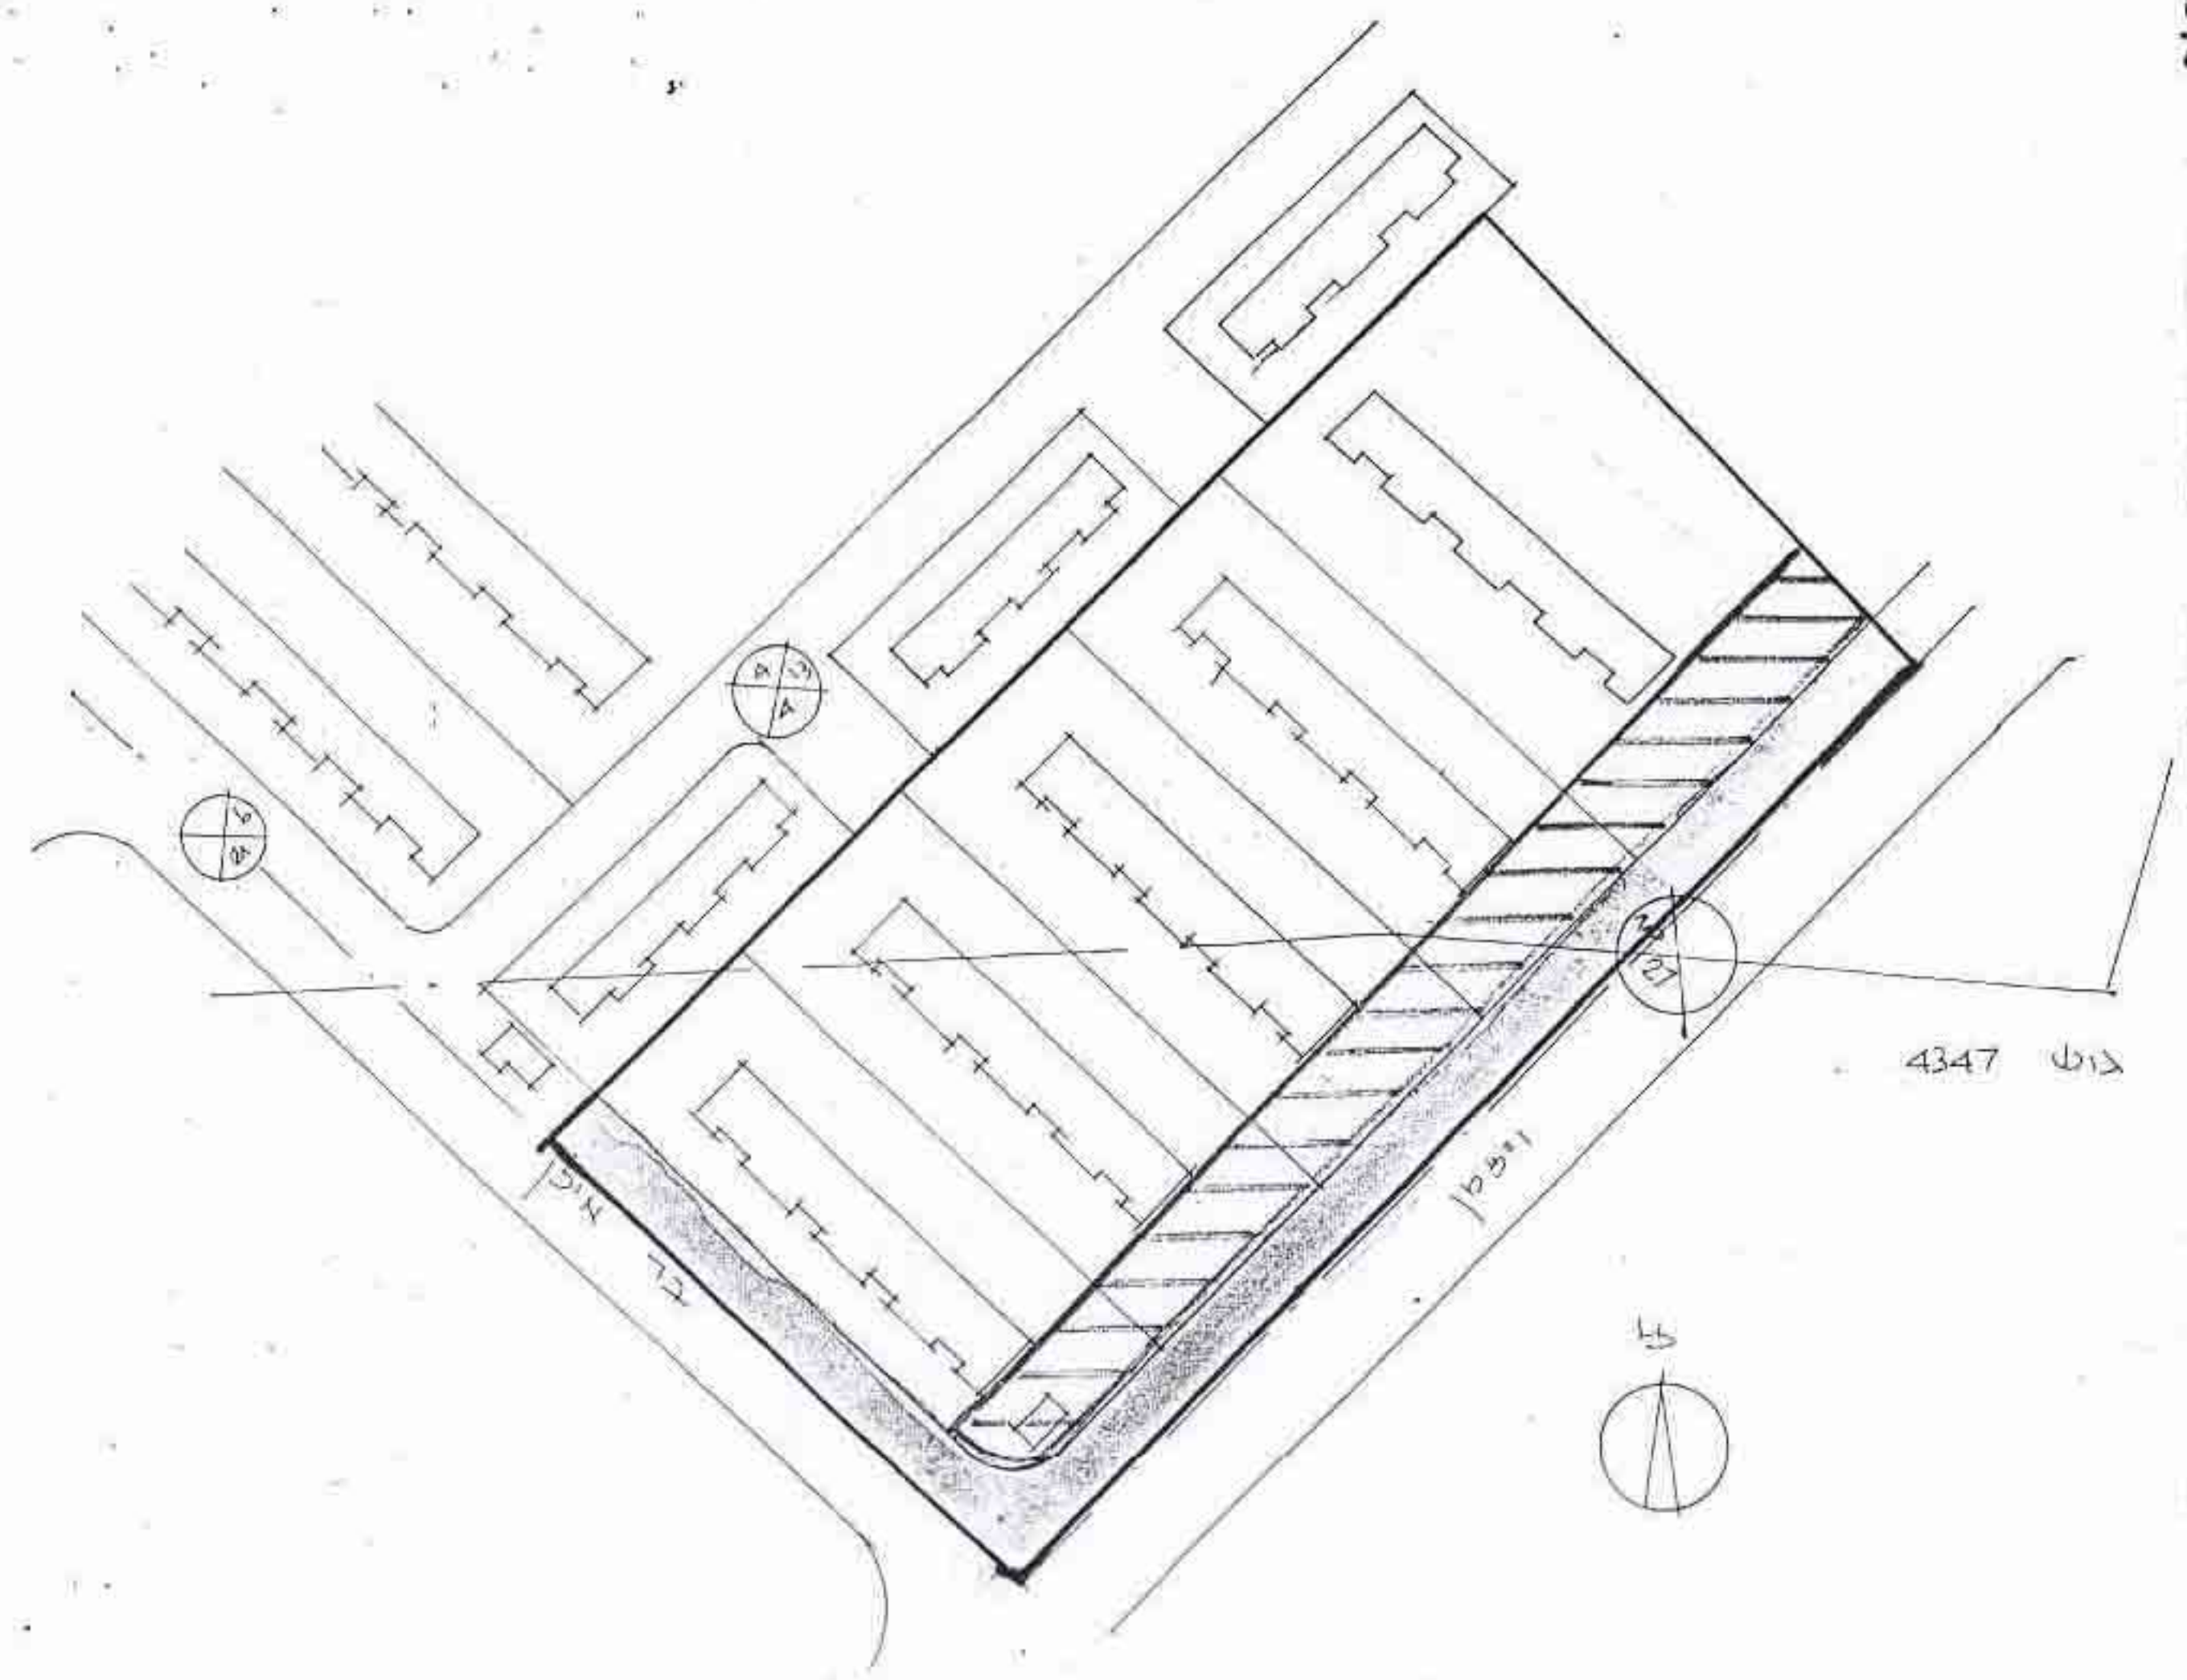

תכנית 1.1250

מצב קיים לפני תכנית לה/160