

27 אוג 1992  
 681 פ  
 7/3/92  
 17/15/1  
 4803443  
 תוכנית שינוי תכנית  
 ועדה מקומית לבנייה  
 חכמה משרד מ"מ  
 17/15/1  
 27.6.92  
 חוקל  
 חוקמת



# הרחב תכנון מקומי ראשון לציון

תכנית שינוי מתאר רצ/15/17



שינוי לתכנית מתאר רצ 2114  
 רצ/15/ב/1 המופקדת

מחוז; המרכז  
 נפה; רחובות  
 עיר; ראשון לציון  
 גוש; 3942  
 חלקה; 41


אישור התכנית מס' 17/15/1  
 27.6.92

שטח התכנית; 0,508 ד'  
 בעל הקרקע; דוד טל  
 יוזם התכנית; הועדה המקומית לתכנון ולבניה ראשל"צ  
 עורך התכנית; שטרייט גוטמן מהנדסים  
 תאריך; 6.6.90

חתימת בעל הקרקע: דוד טל  
 חתימת יוזם התכנית: חטימת עורך התכנית  
 חתימת מהנדסים: שטרייט גוטמן

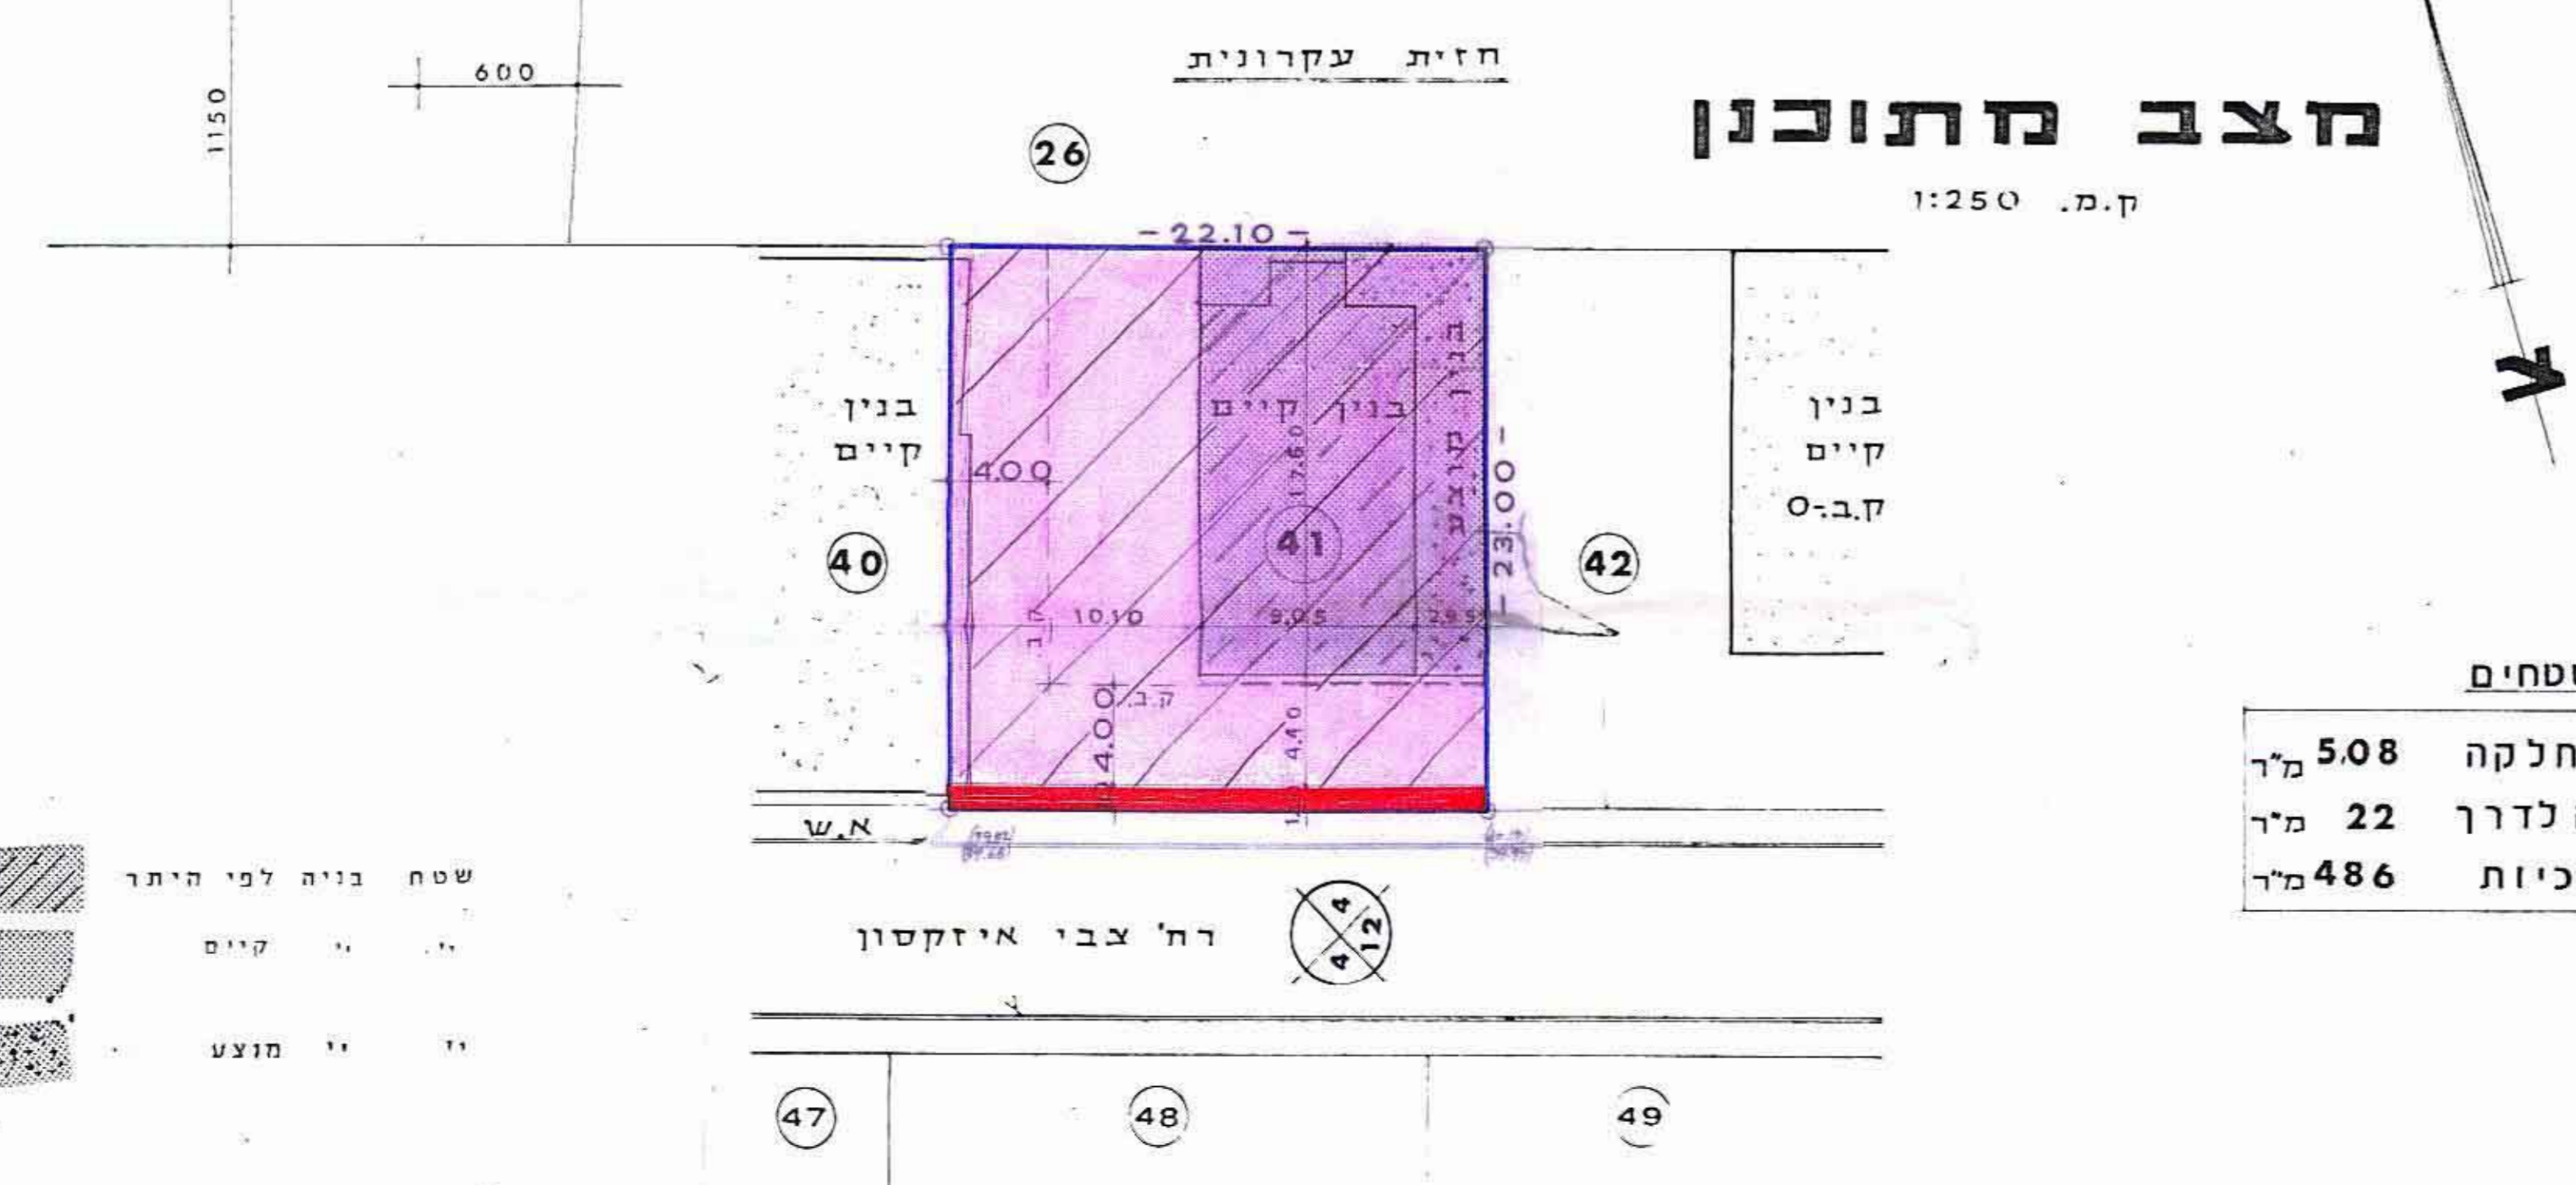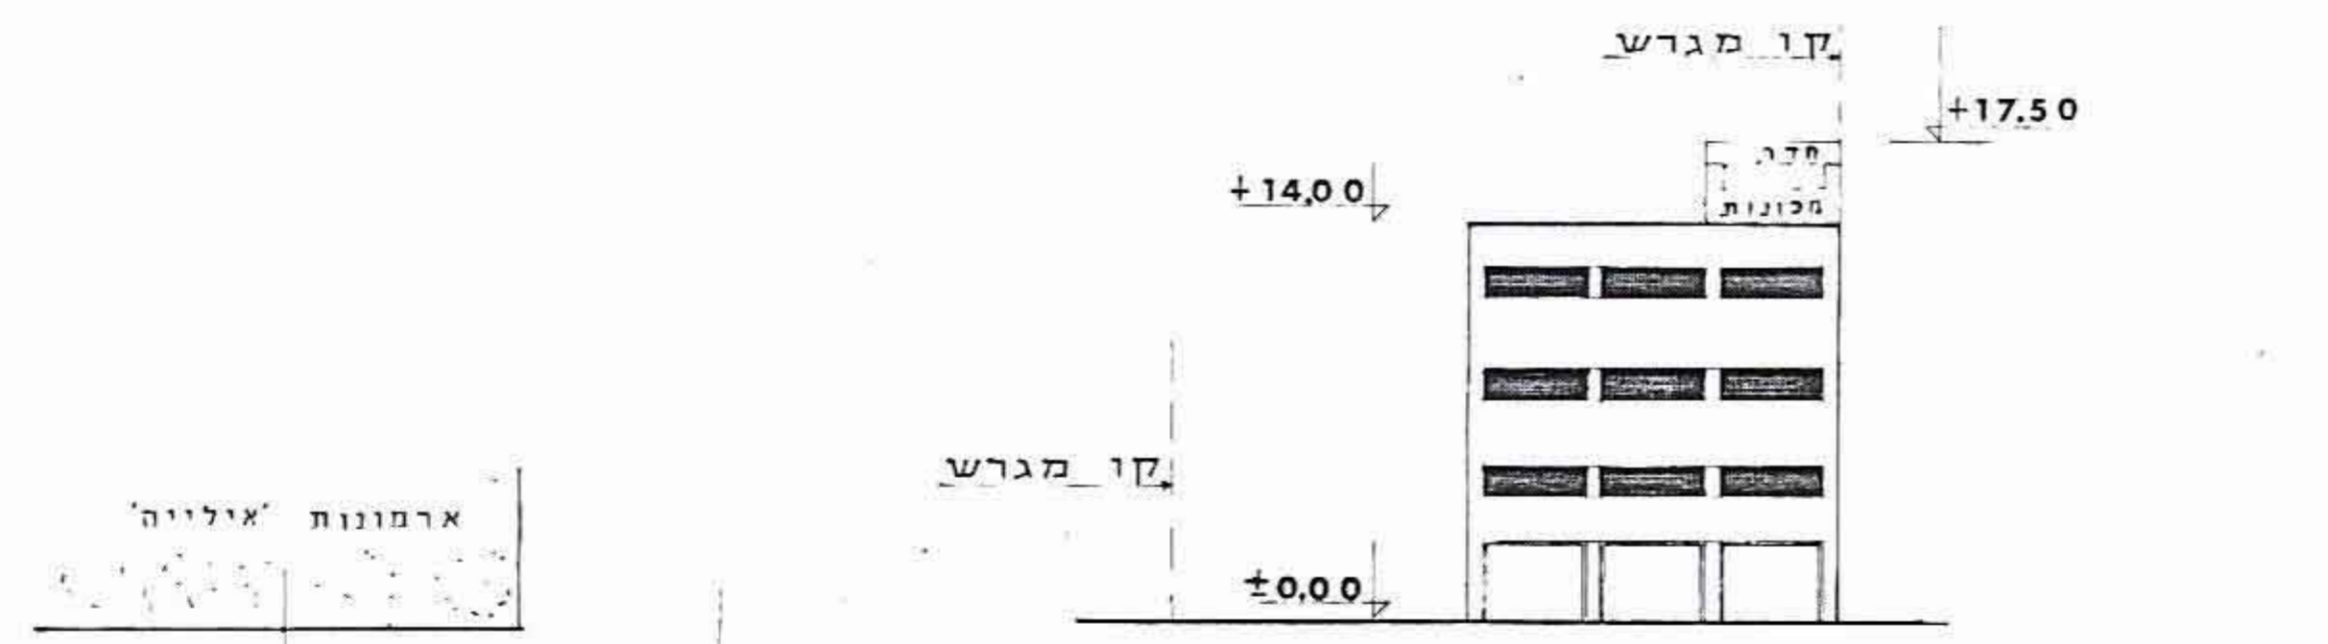

מקרא:  
 גבול התכנית  
 איזור מלאכה  
 קו בנין  
 דרך קיימת  
 דרך מוצעת

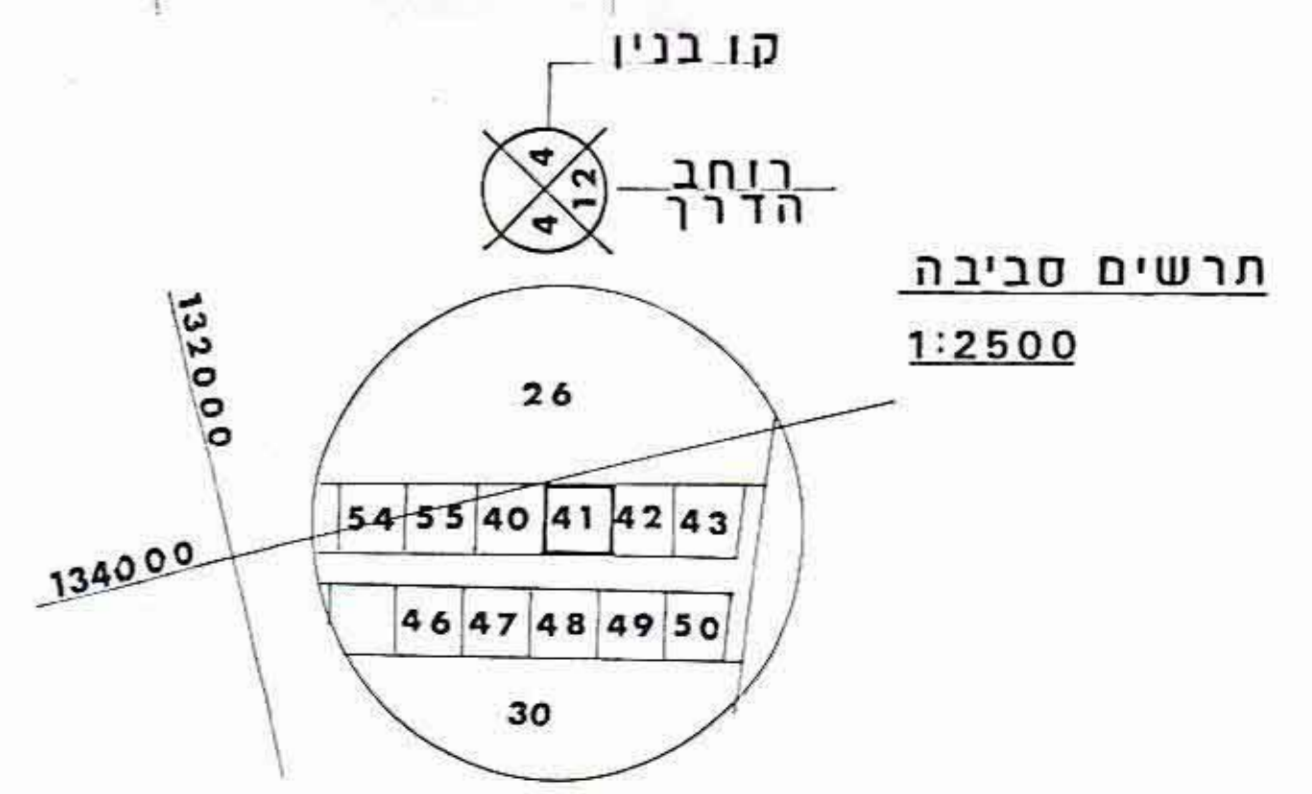

סבלת שטחים

קיים	שטח החלקה	508 מ"ר
קיים	הפקעה לדרך	22 מ"ר
מוצע	שטח לזכויות	486 מ"ר

124,93 מ"ר	שטח בניה לפי היתר
152,73 מ"ר	קיים
54,23 מ"ר	מוצע